


02.ED137.B1.0

COD. CAMPUS	COD. EDIFICIO	COD. BLOQUE	COD. PLANTA
-------------	---------------	-------------	-------------

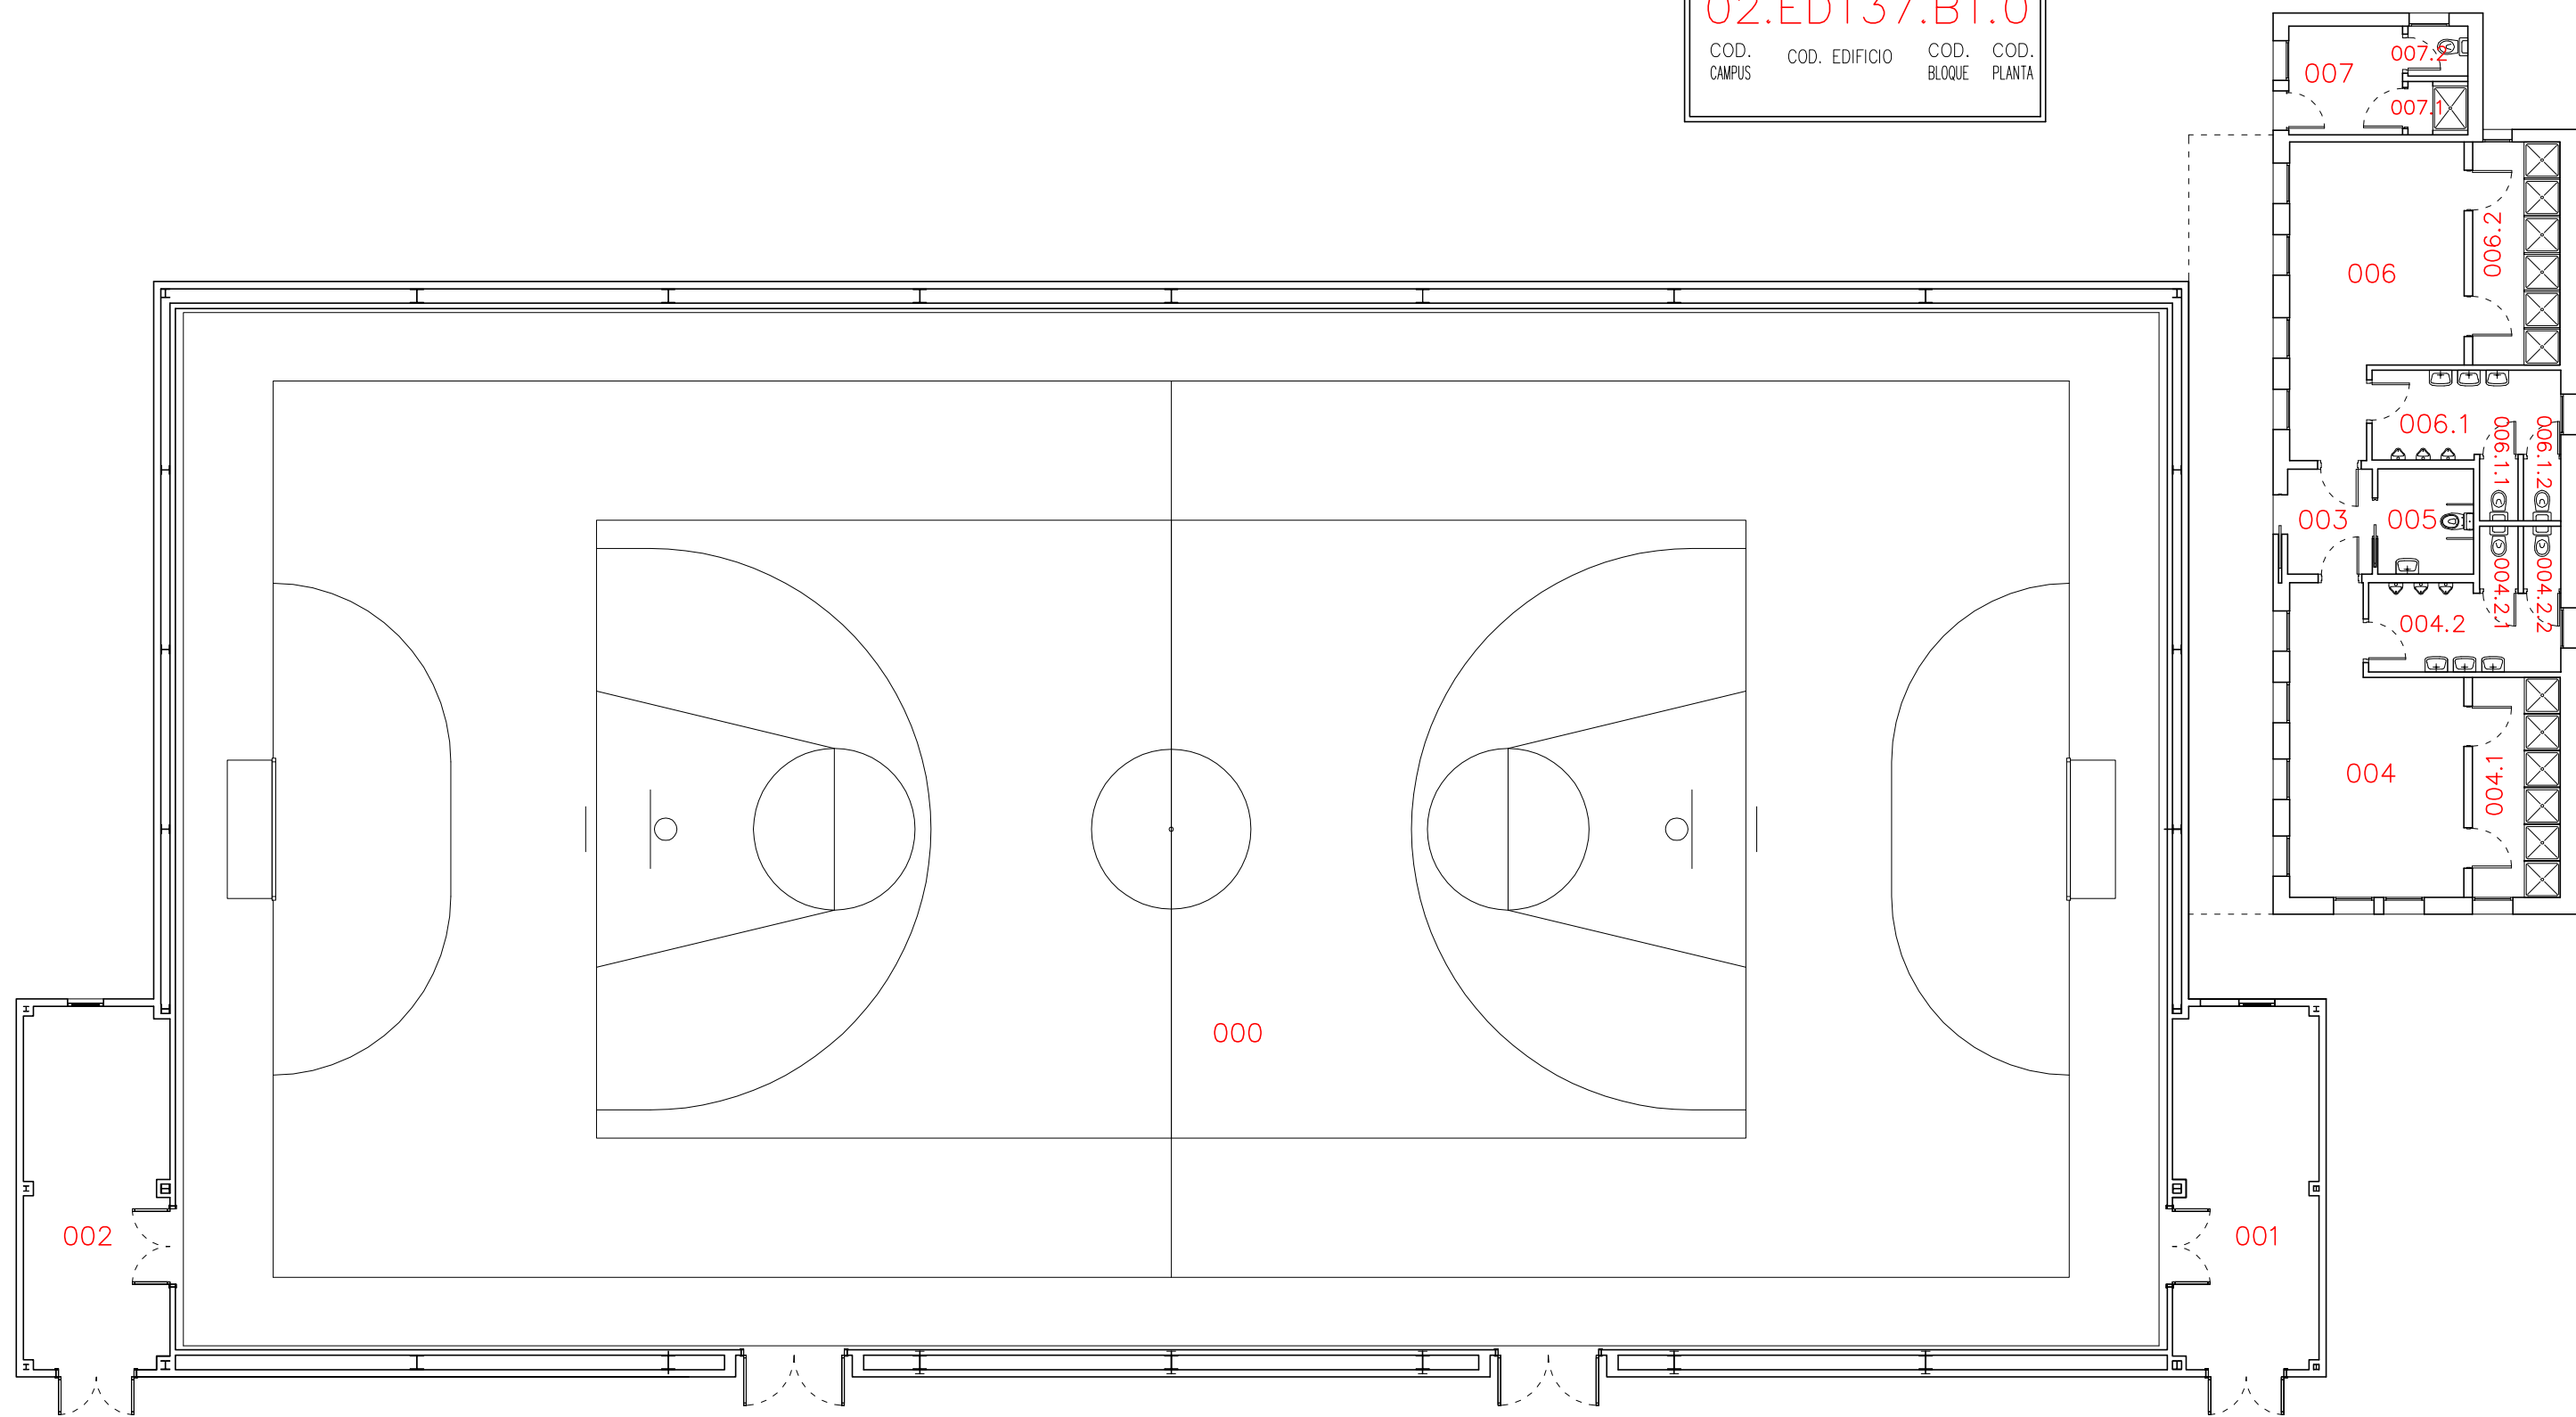

PLANTA



PABELLÓN DOCENTE DEPORTIVO
02-CAMPUS DE ESPINARDO
PLANTA BAJA

Formato:A3 Escala:1/150