


02.ED083.B1.0

COD. COD. EDIFICIO COD. COD.  
CAMPUS EDIFICIO BLOQUE PLANTA

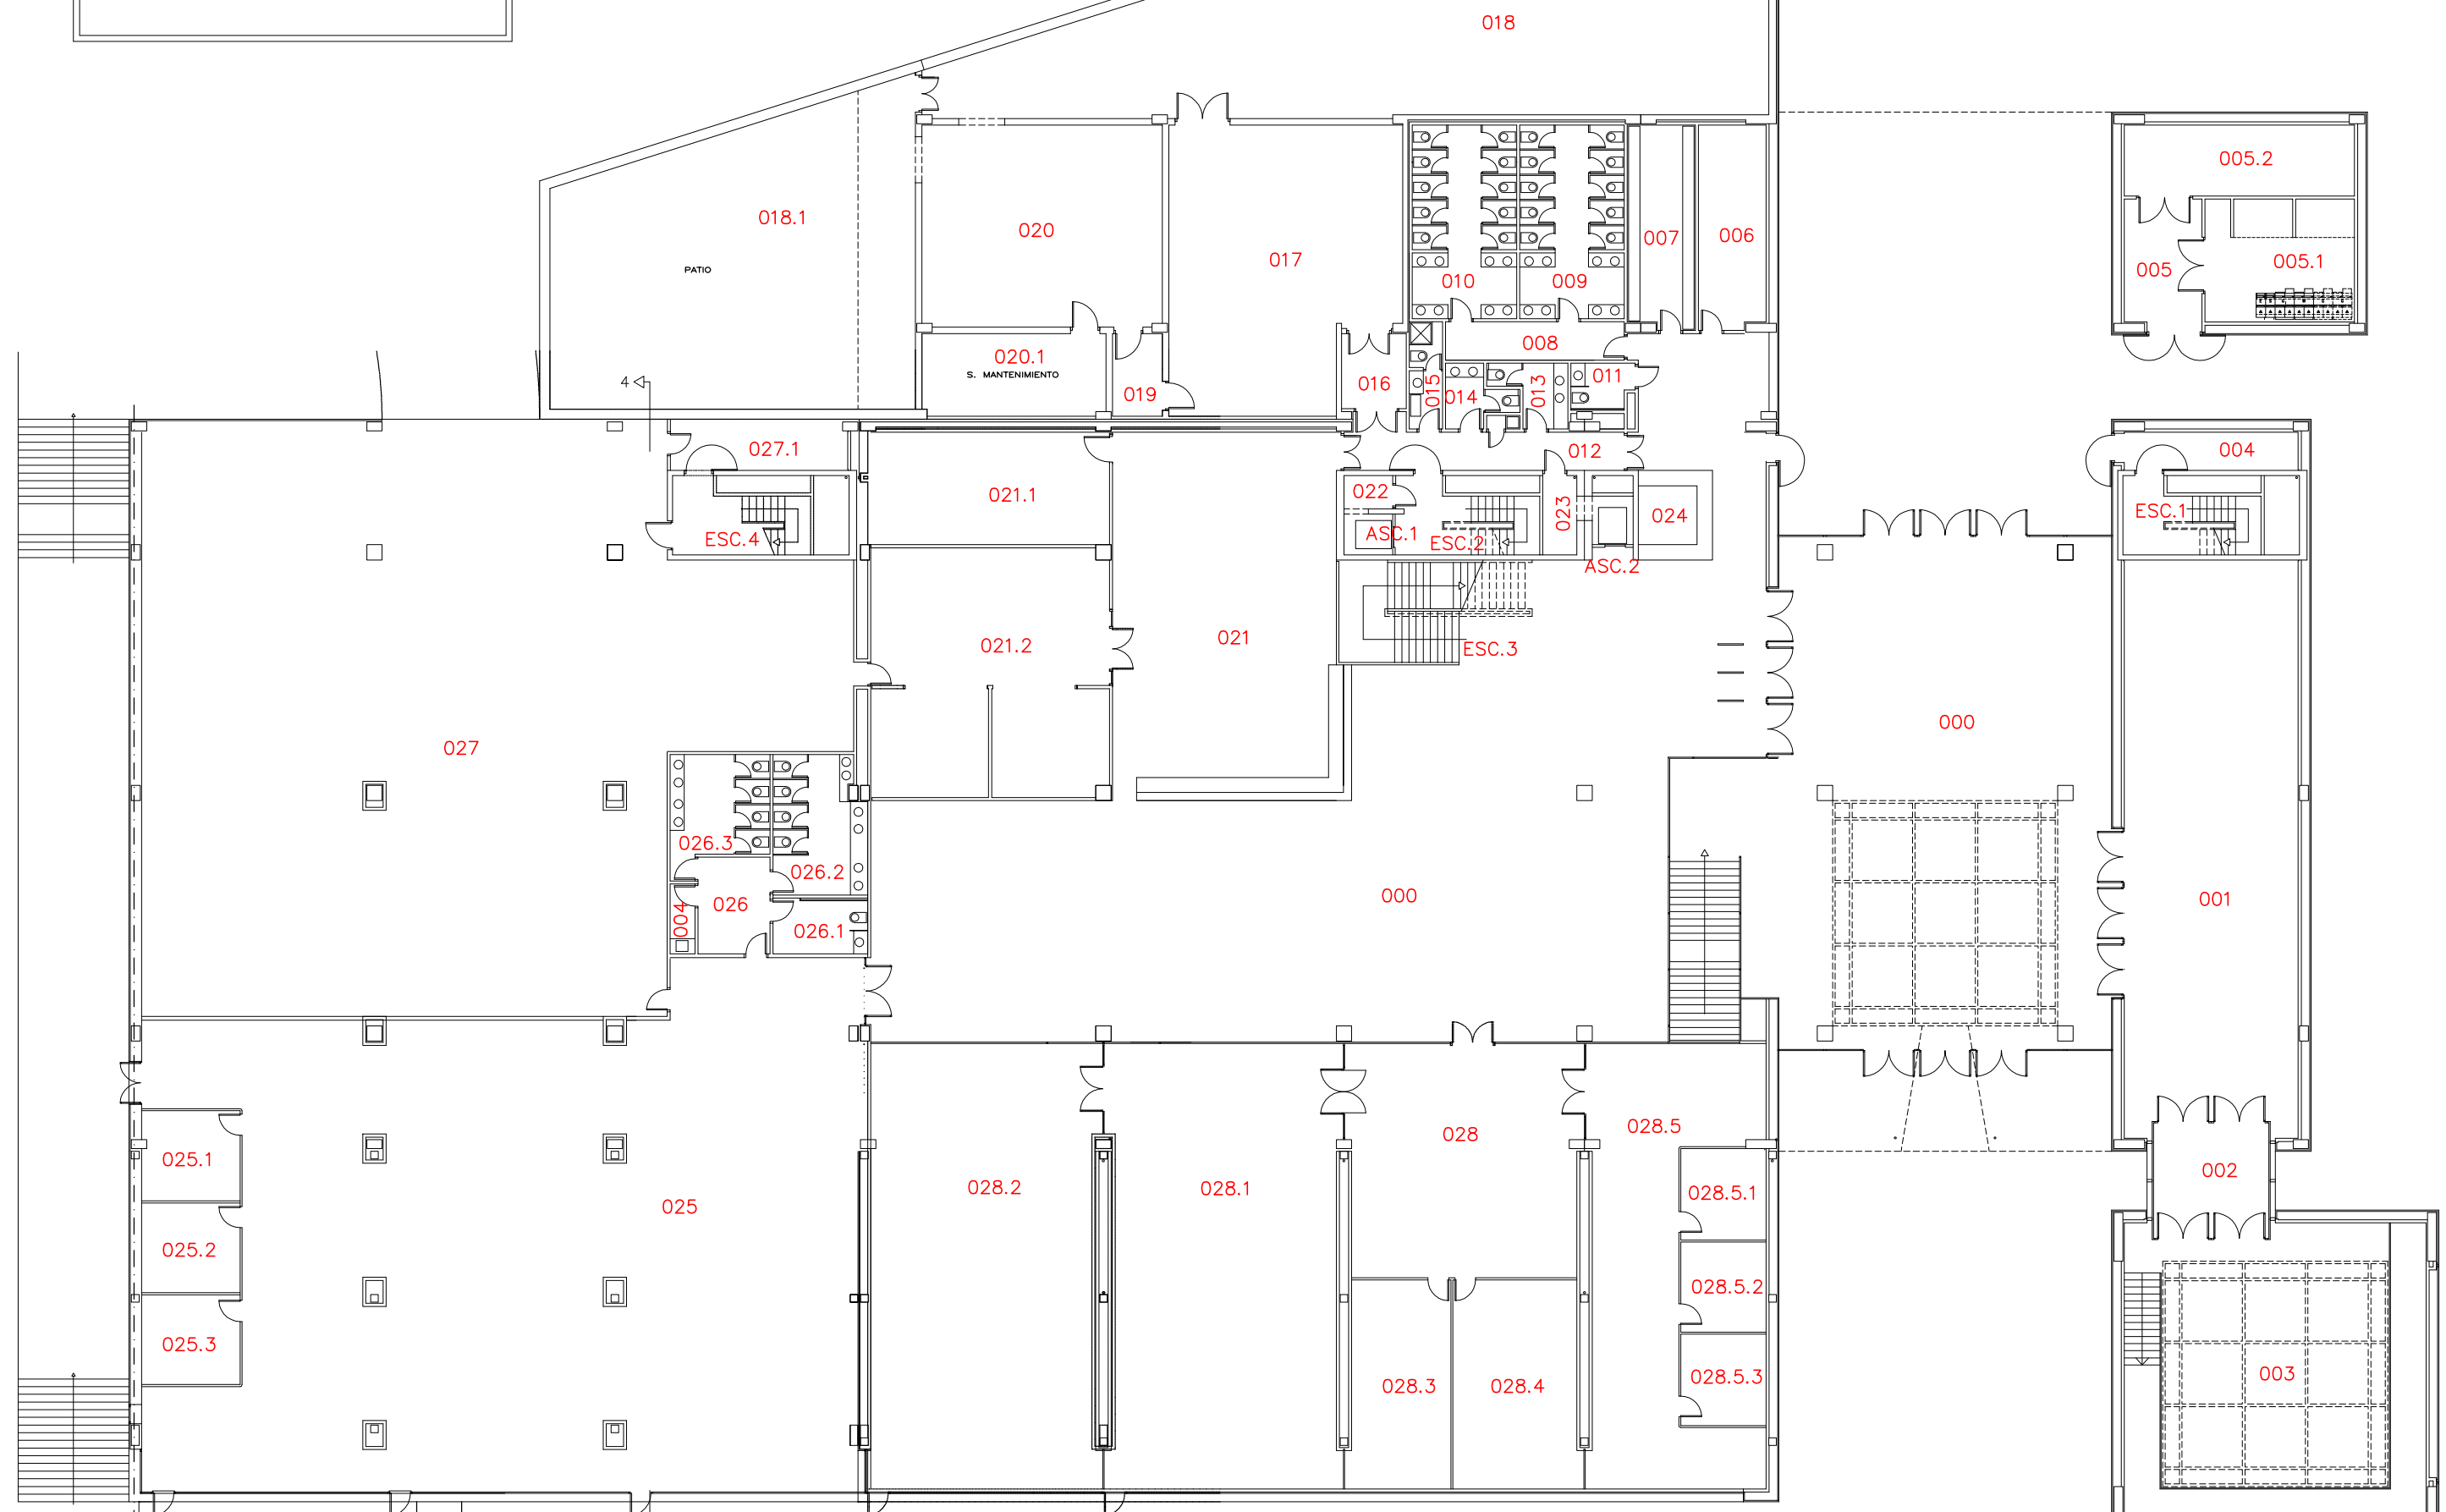

+5.18 +6.17 +8.47



**BIBLIOTECA GENERAL UNIVERSITARIA**  
02-CAMPUS DE ESPINARDO  
PLANTA BAJA

Formato:A3 Escala:1/250