


01.ED002.B1.1

COD. CAMPUS	COD. EDIFICIO	COD. BLOQUE	COD. PLANTA
----------------	---------------	----------------	----------------

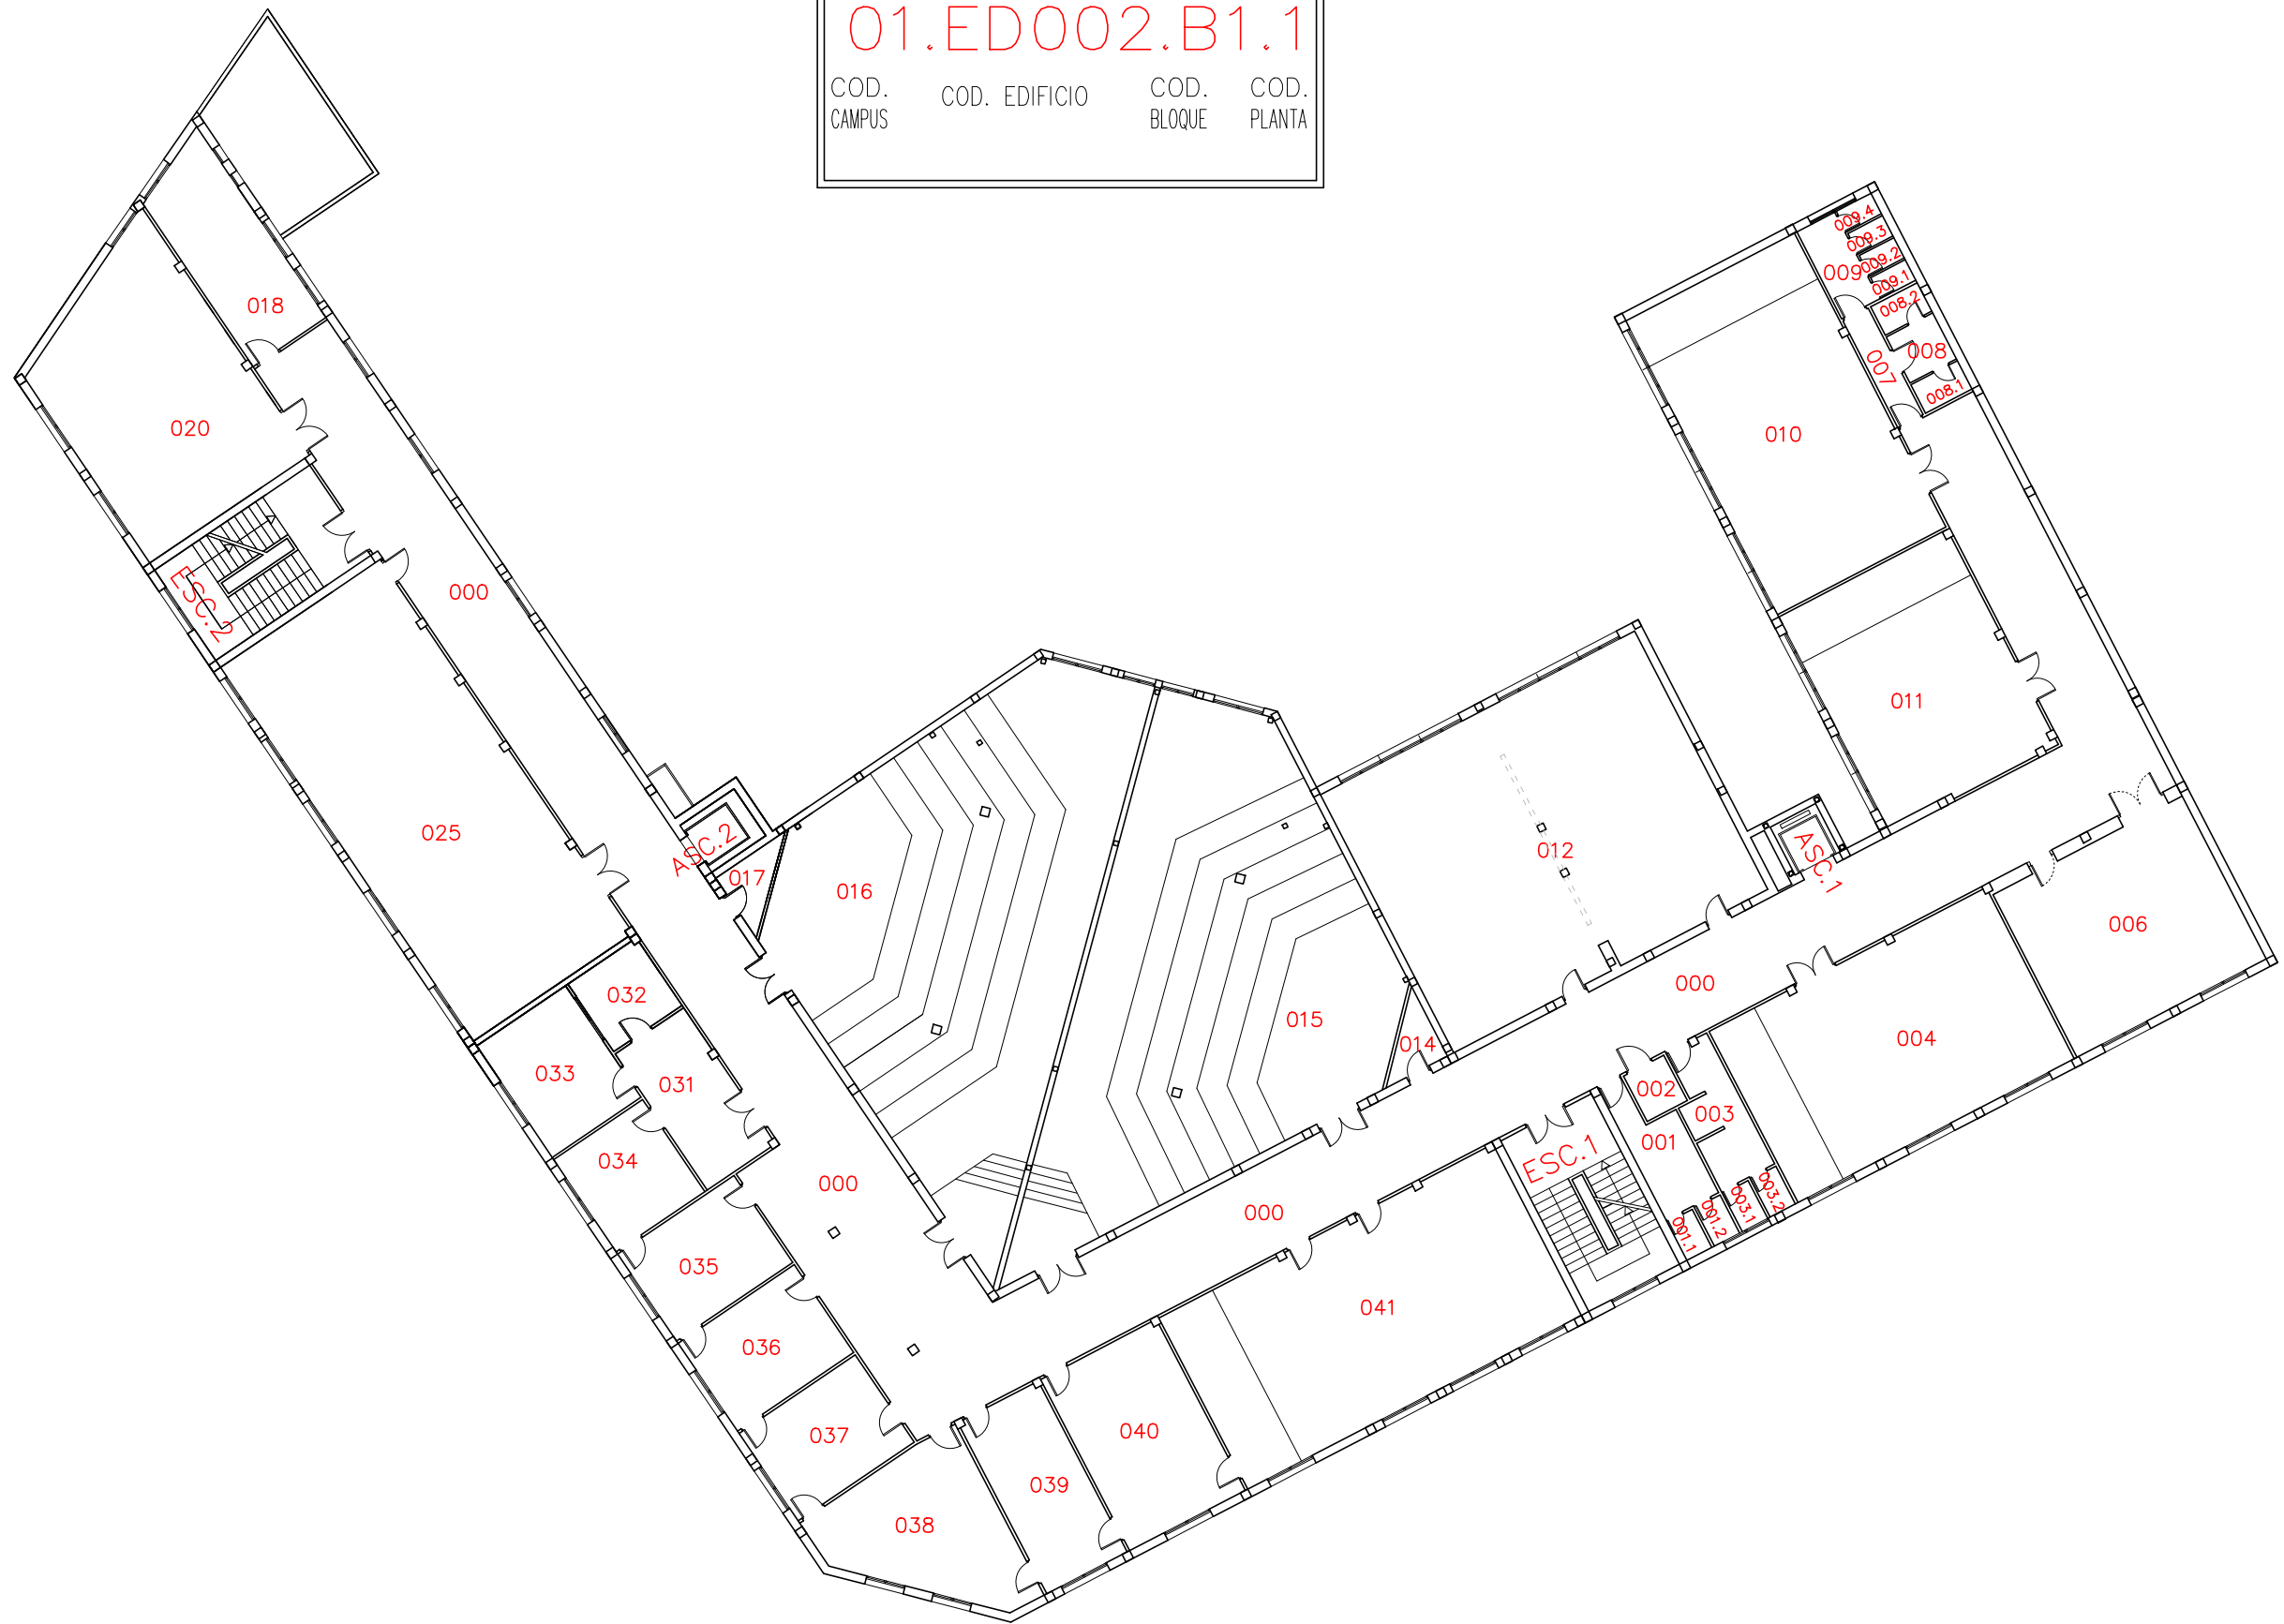

EDIFICIO RECTOR SABATER
01-CAMPUS DE MURCIA (Avda. Ronda de Levante)
PLANTA PRIMERA

UNIDAD TÉCNICA. SECCIÓN PLANIMETRÍA

Formato:A3 Escala:1/250