


02.ED037.B1.-1


COD. CAMPUS	COD. EDIFICIO	COD. BLOQUE	COD. PLANTA
-------------	---------------	-------------	-------------

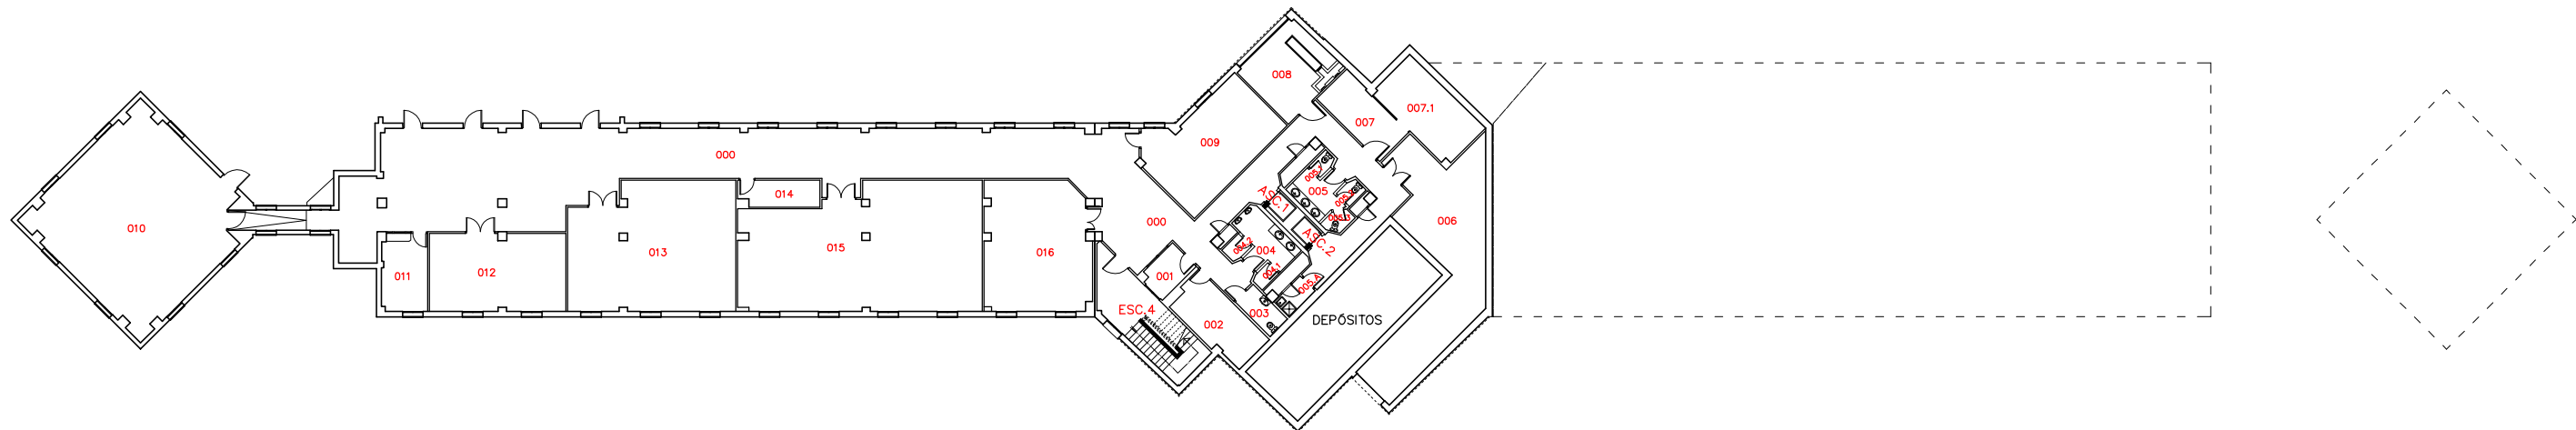


PLANTA MENOS 1

02.ED037.B1.0

COD. CAMPUS	COD. EDIFICIO	COD. BLOQUE	COD. PLANTA
-------------	---------------	-------------	-------------

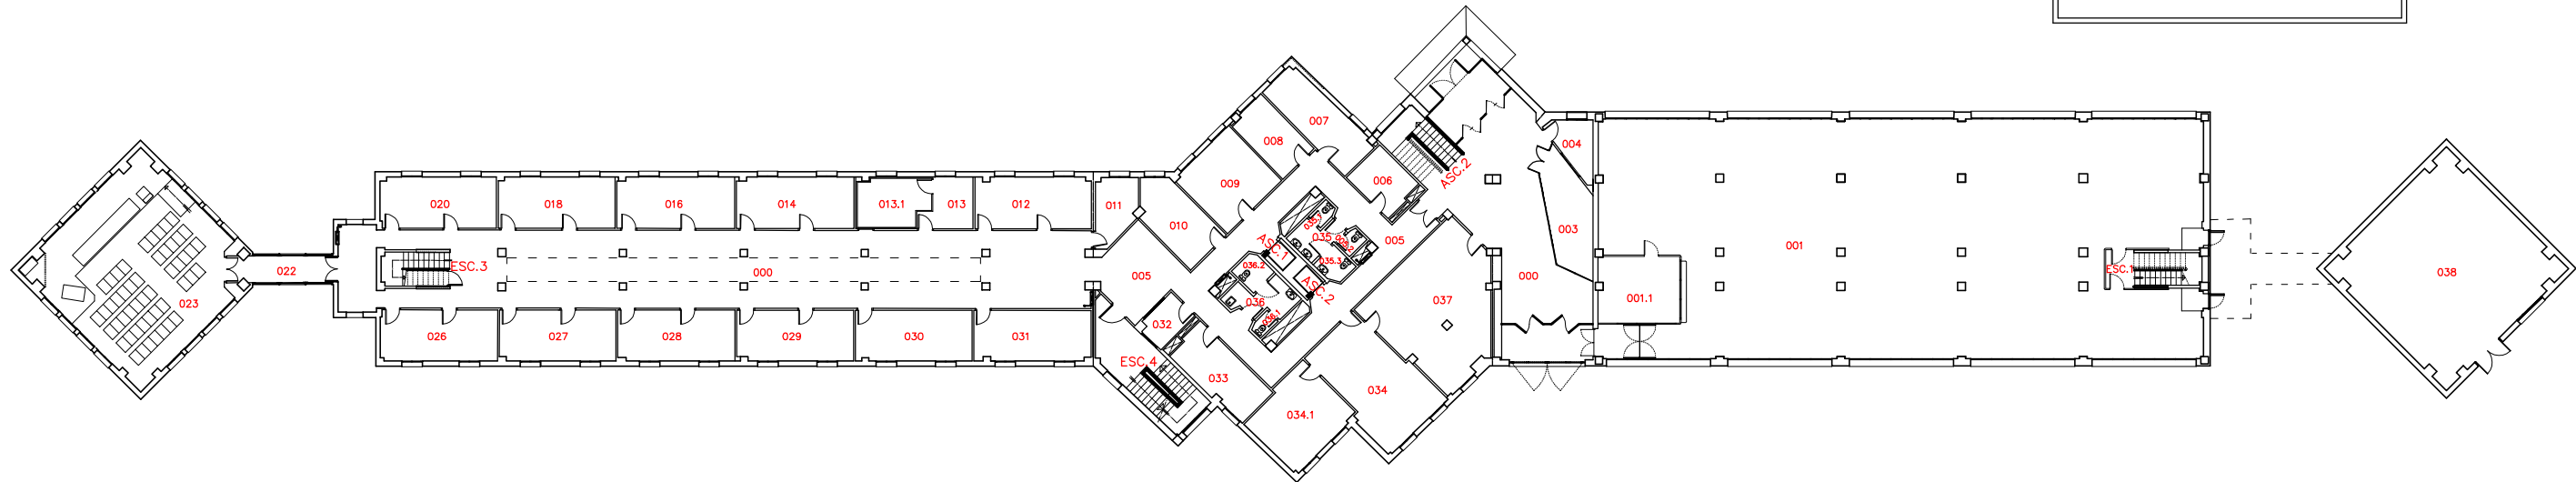

PLANTA BAJA

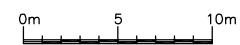

UNIDAD TÉCNICA. SECCIÓN PLANIMETRÍA

**EDIFICIO LUIS VIVES**  
**02-CAMPUS DE ESPINARDO**  
 PLANTAS MENOS 1 y BAJA

Formato:A3 Escala:1/400