


02.EDO41.B1.0

COD. CAMPUS  
COD. EDIFICIO  
COD. BLOQUE  
COD. PLANTA

02.EDO41.B2.0

COD. CAMPUS  
COD. EDIFICIO  
COD. BLOQUE  
COD. PLANTA

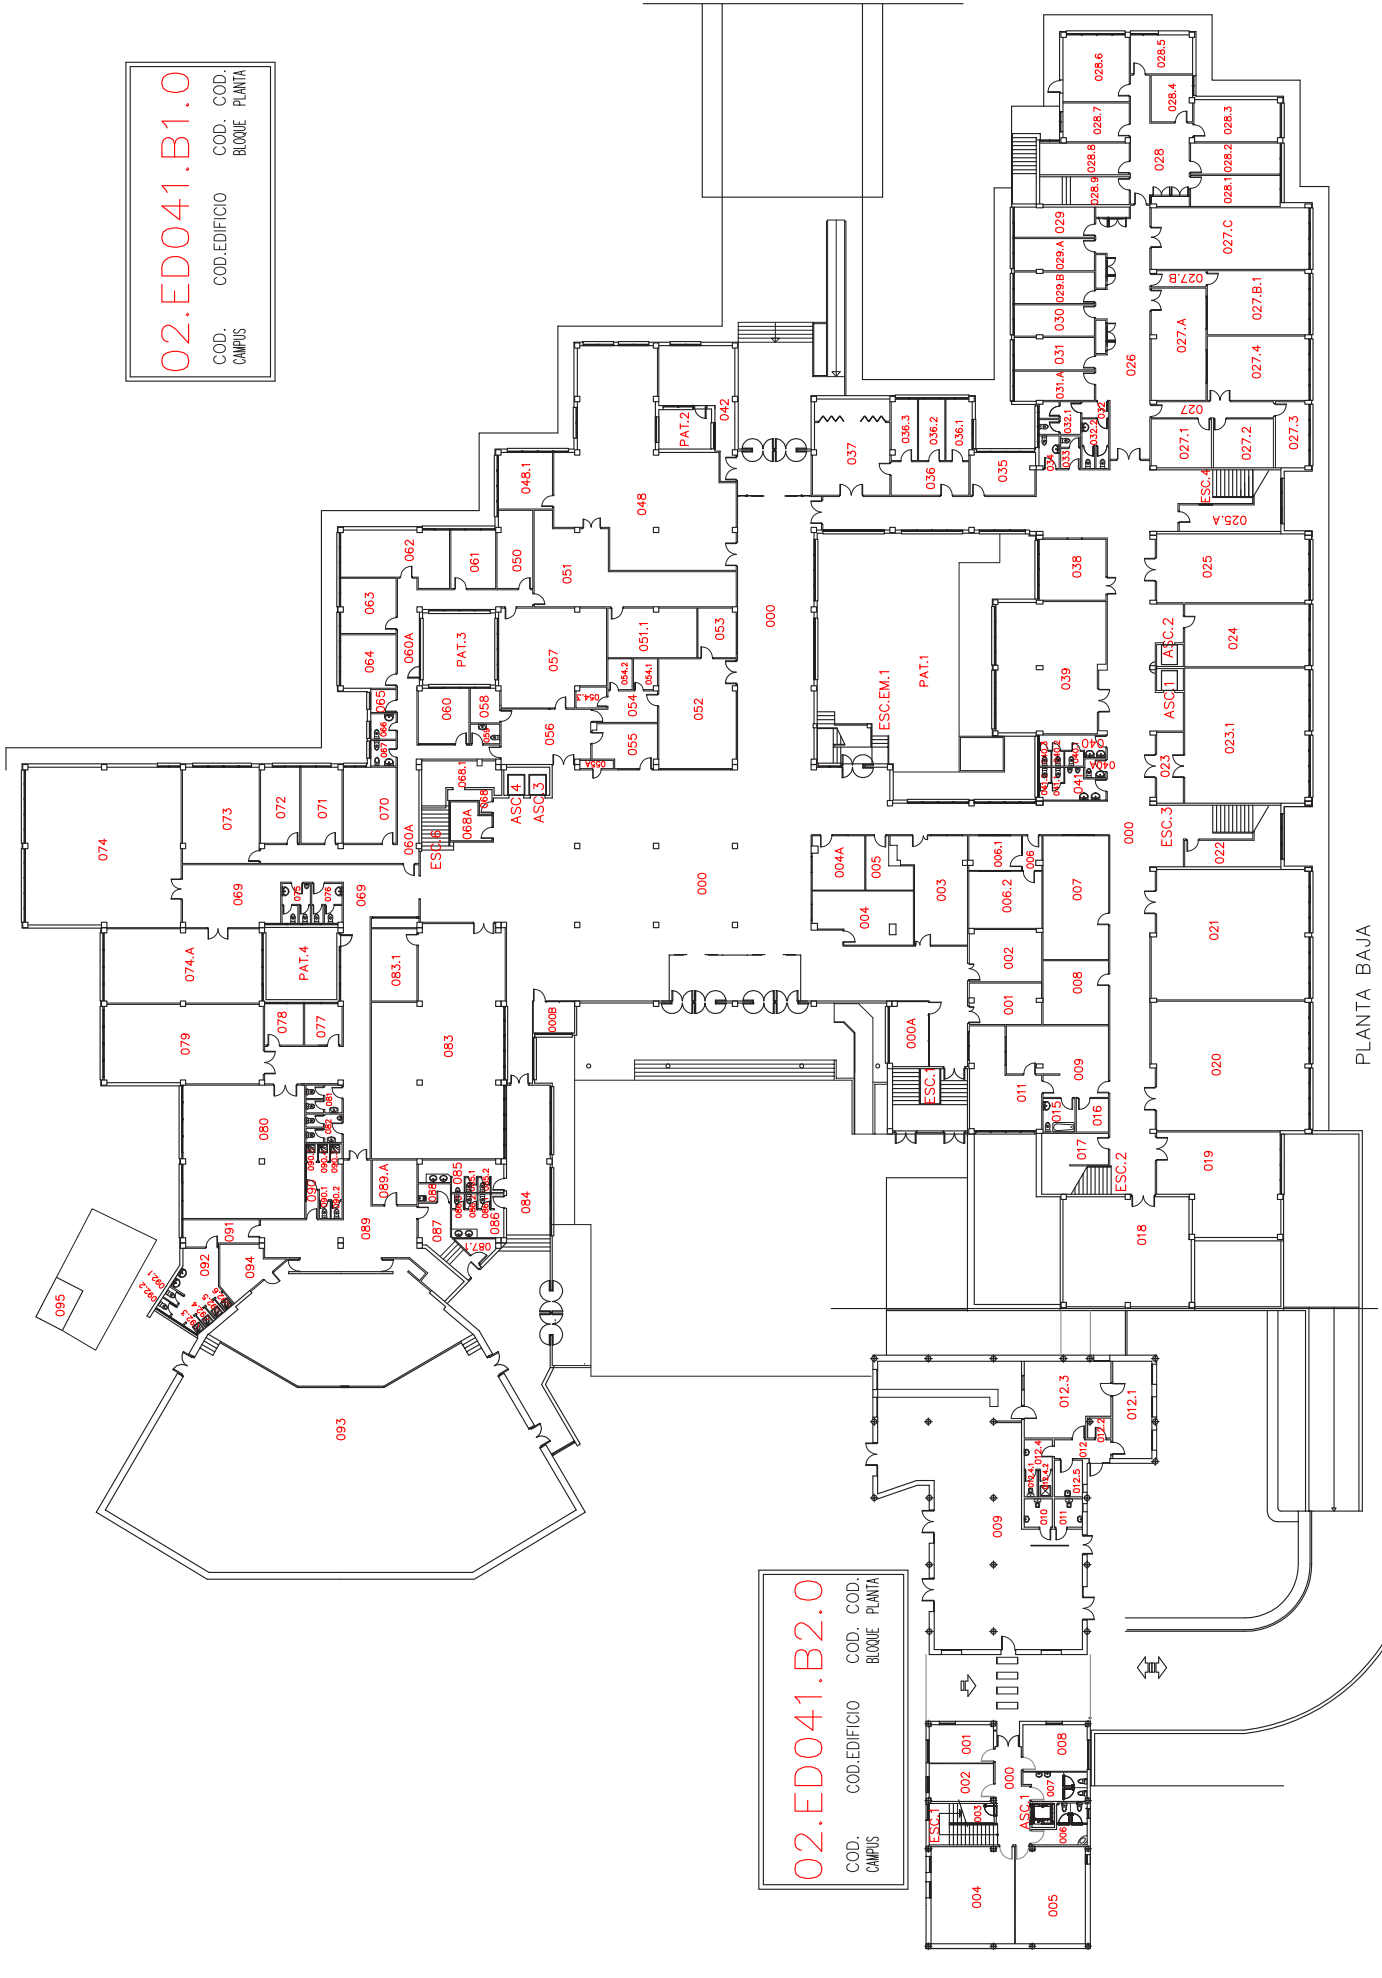

PLANTA BAJA



UNIVERSIDAD DE MURCIA

FACULTAD DE EDUCACIÓN  
02-CAMPUS DE ESPINARDO  
PLANTA BAJA

Formato:A3 Escala:1/400