


02.ED033.B1.1

COD. CAMPUS	COD.EDIFICIO	COD. BLOQUE	COD. PLANTA
----------------	--------------	----------------	----------------

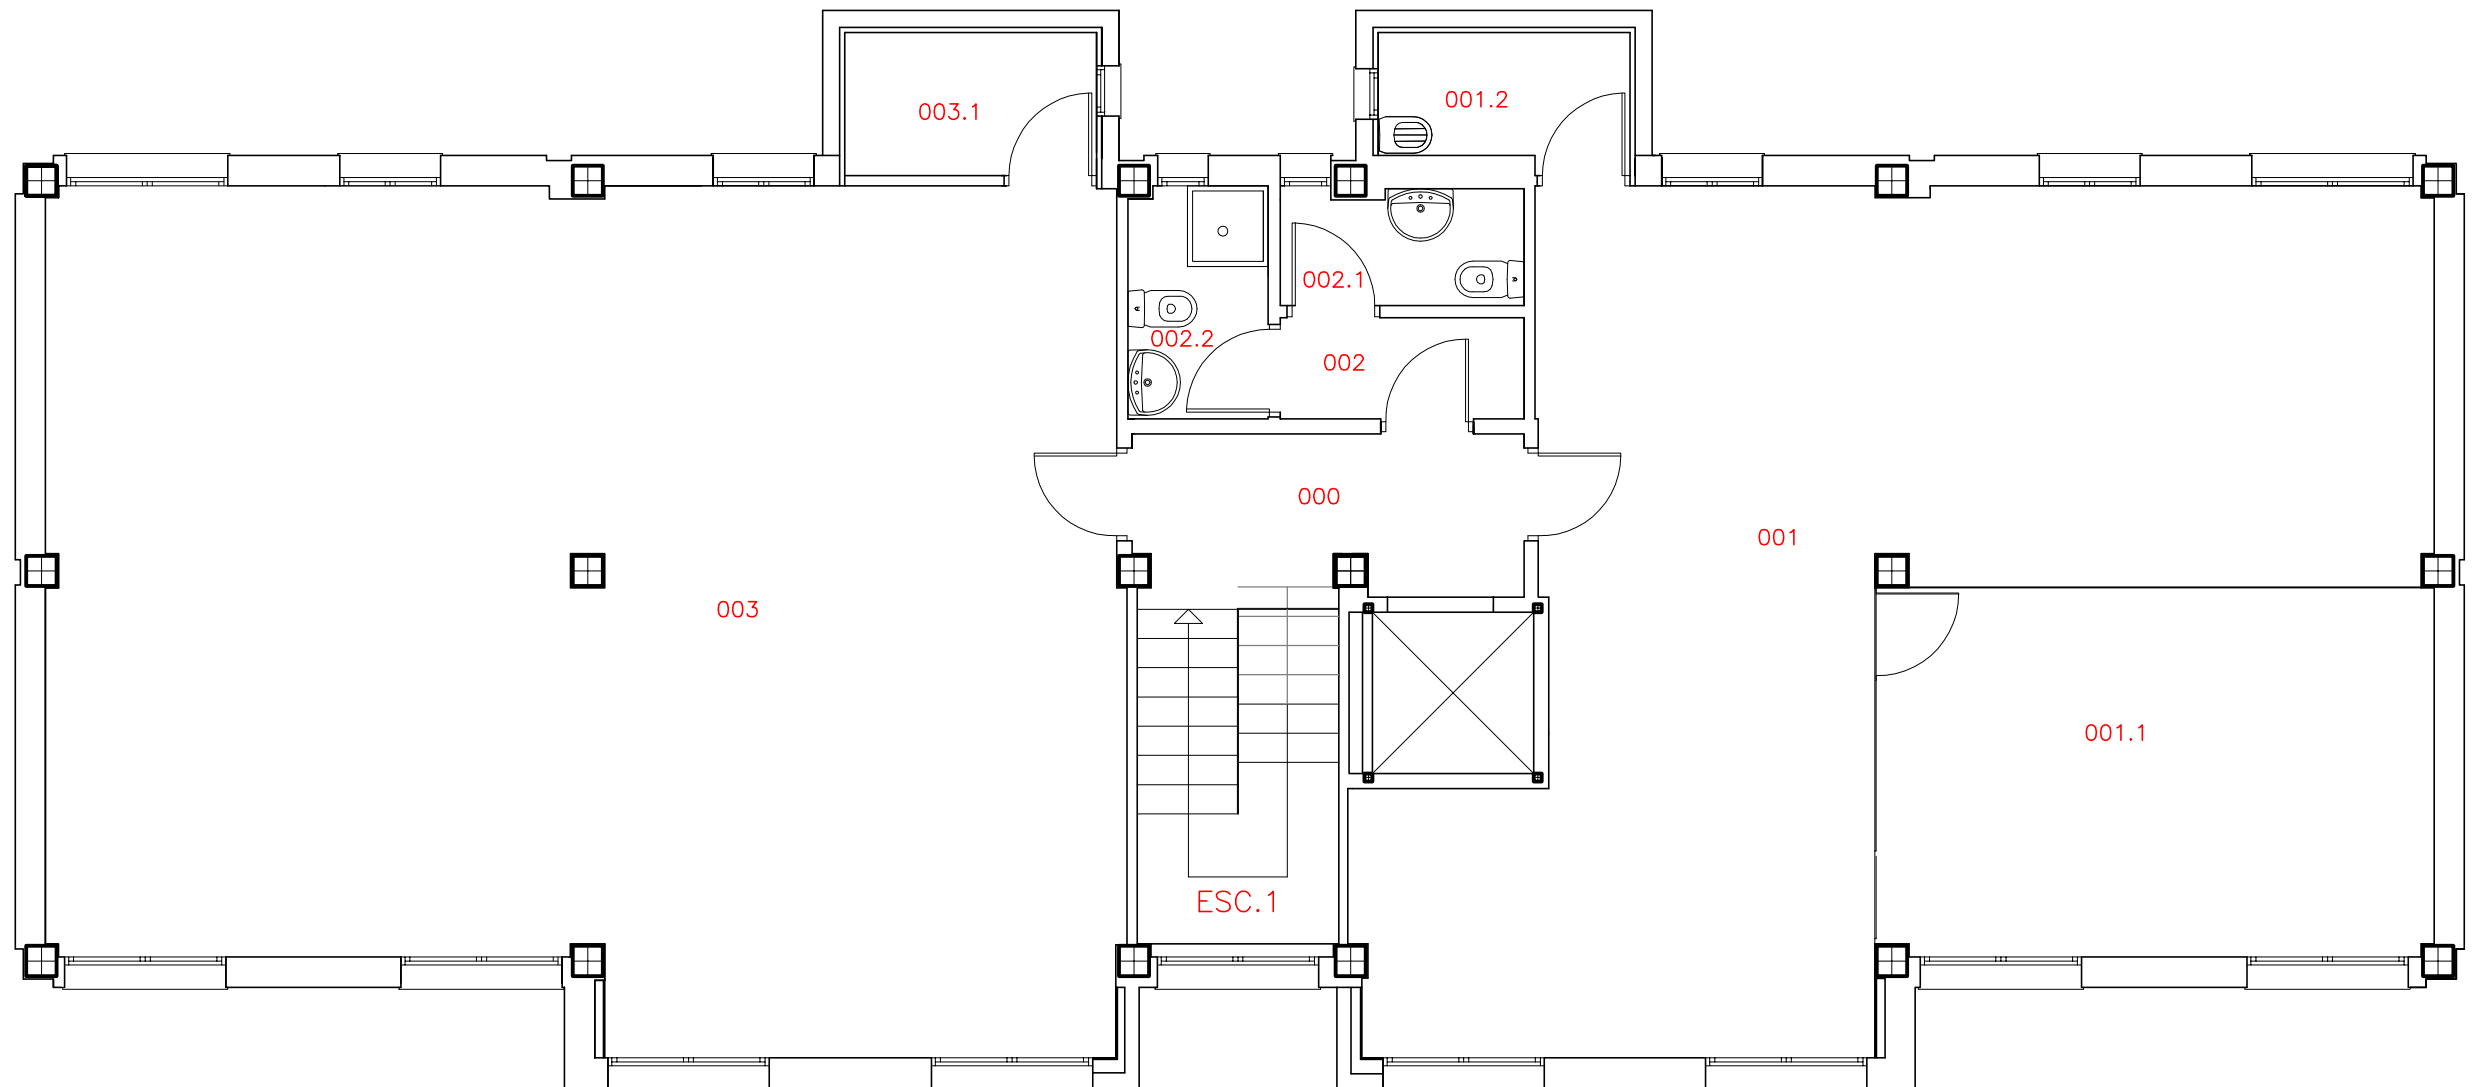

EDIFICIO SIU
(Servicio de Información Universitario)
02-CAMPUS DE ESPINARDO
PLANTA PRIMERA

Formato:A3 Escala:1/75