


03.ED118.B1.0

COD. CAMPUS	COD. EDIFICIO	COD. BLOQUE	COD. PLANTA
-------------	---------------	-------------	-------------

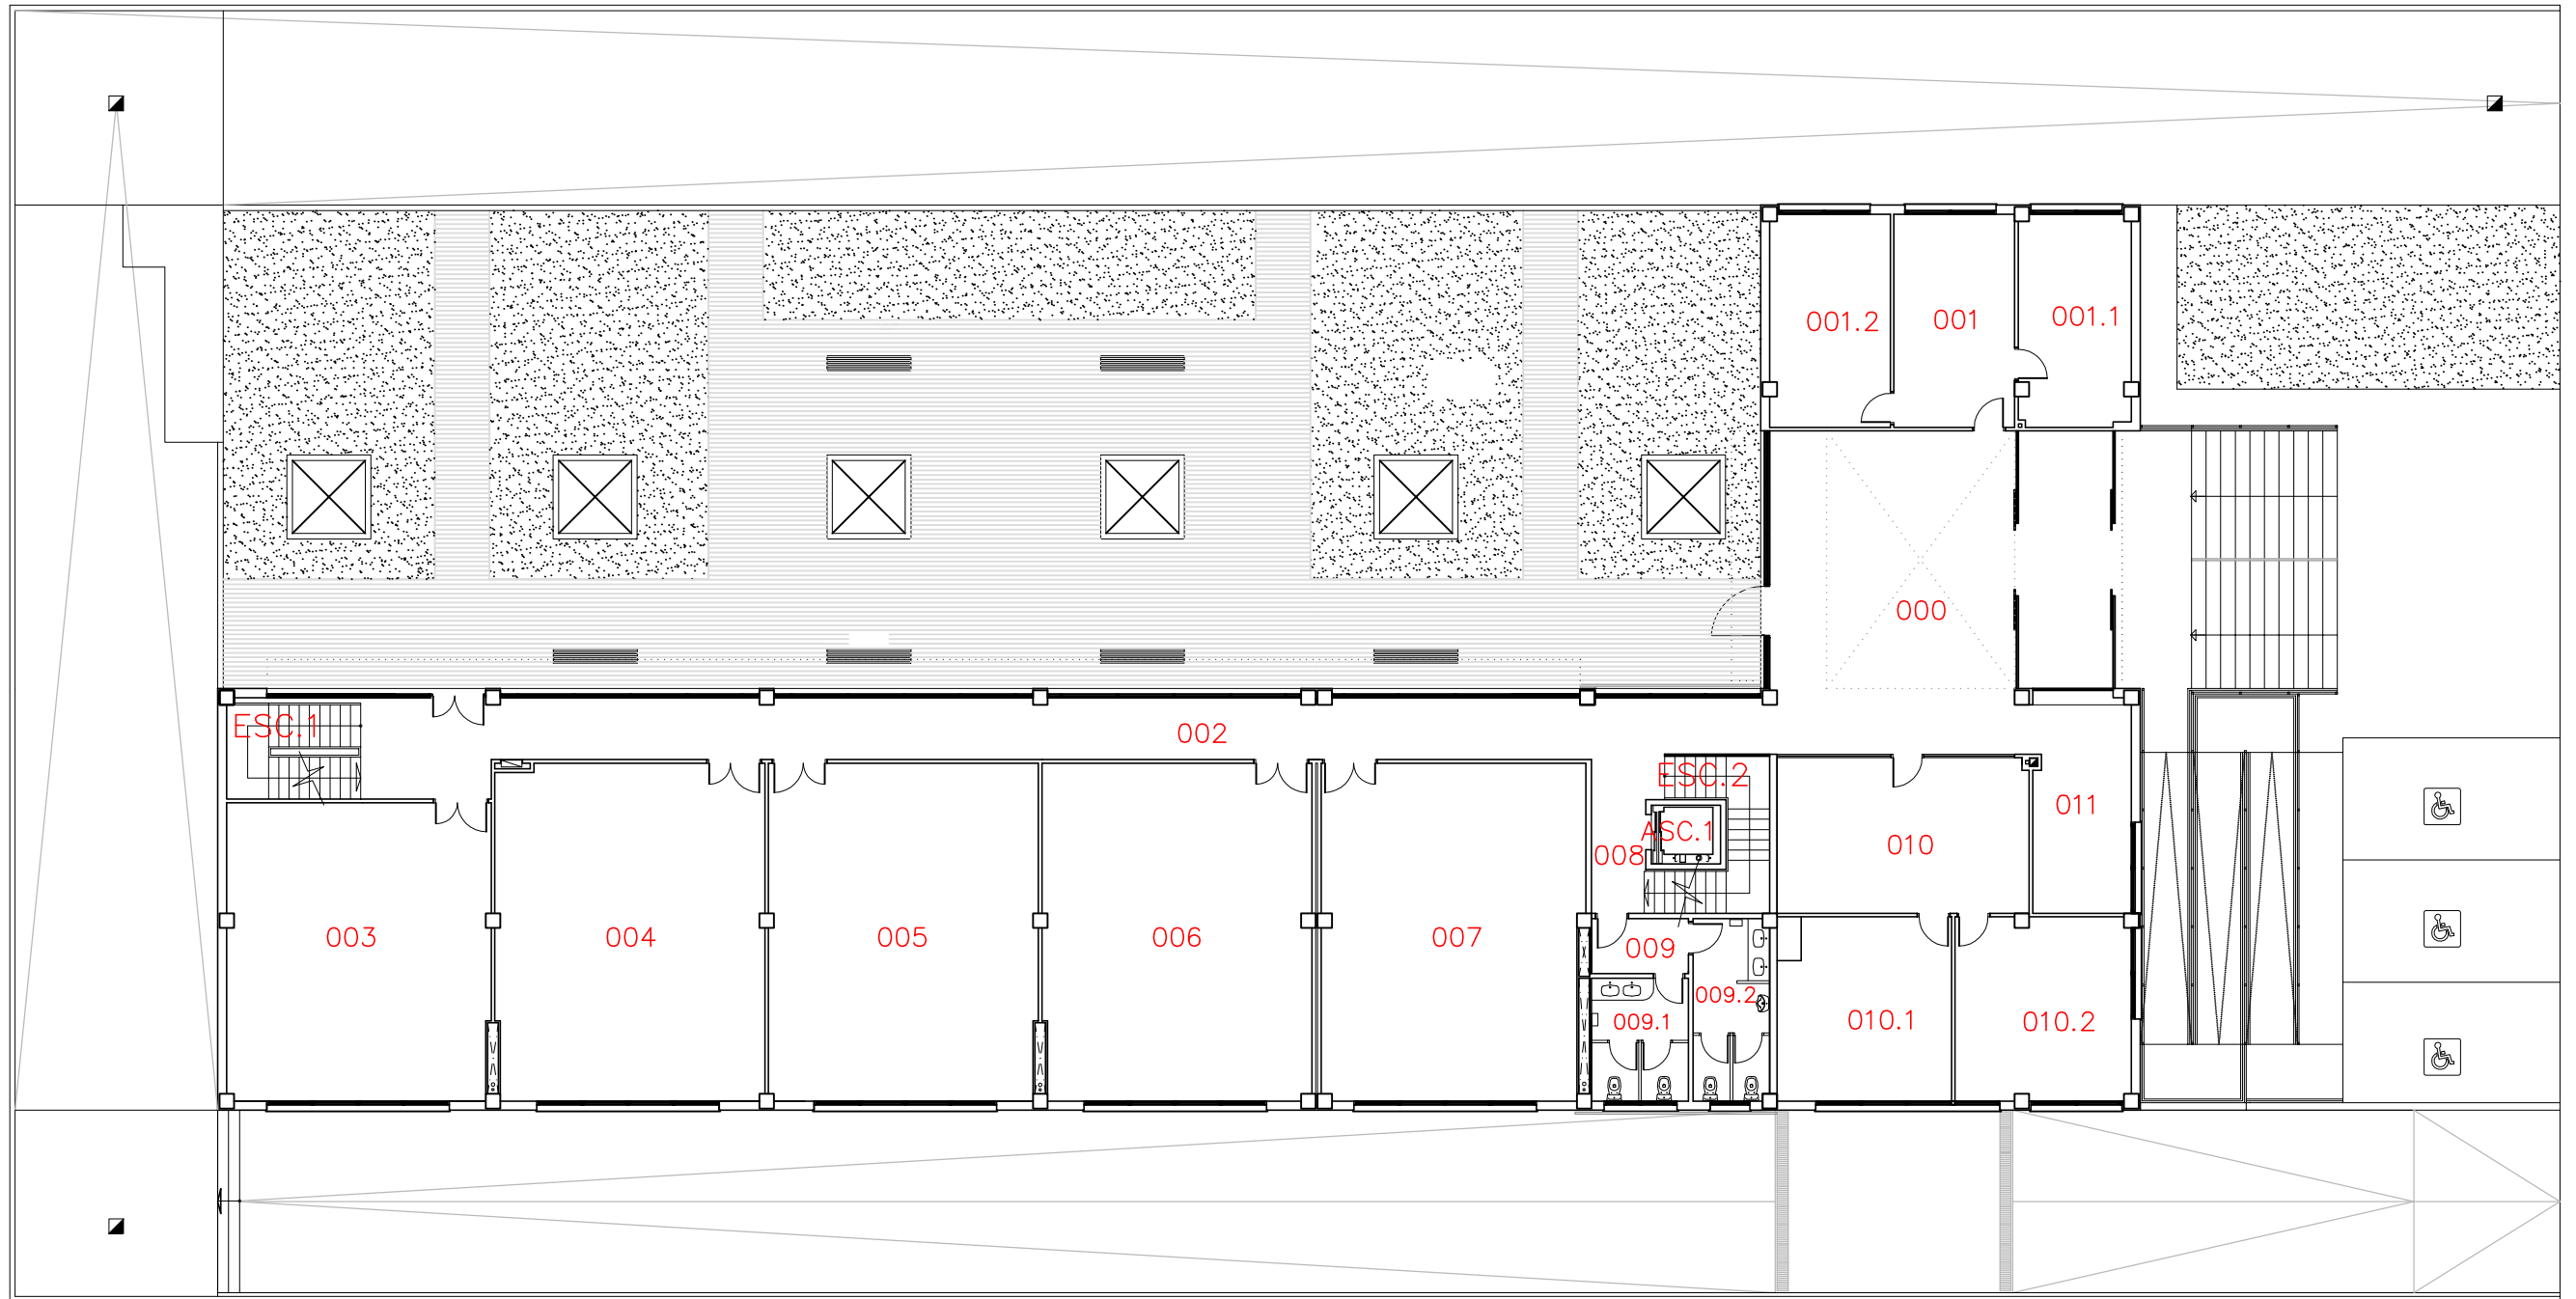

CENTRO TRANSFERENCIA TECNOLÓGICO
 03-FUENTE ÁLAMO
 PLANTA BAJA

Formato:A3 Escala:1/200