


02.ED035.B1.1

COD. CAMPUS COD. EDIFICIO COD. BLOQUE COD. PLANTA

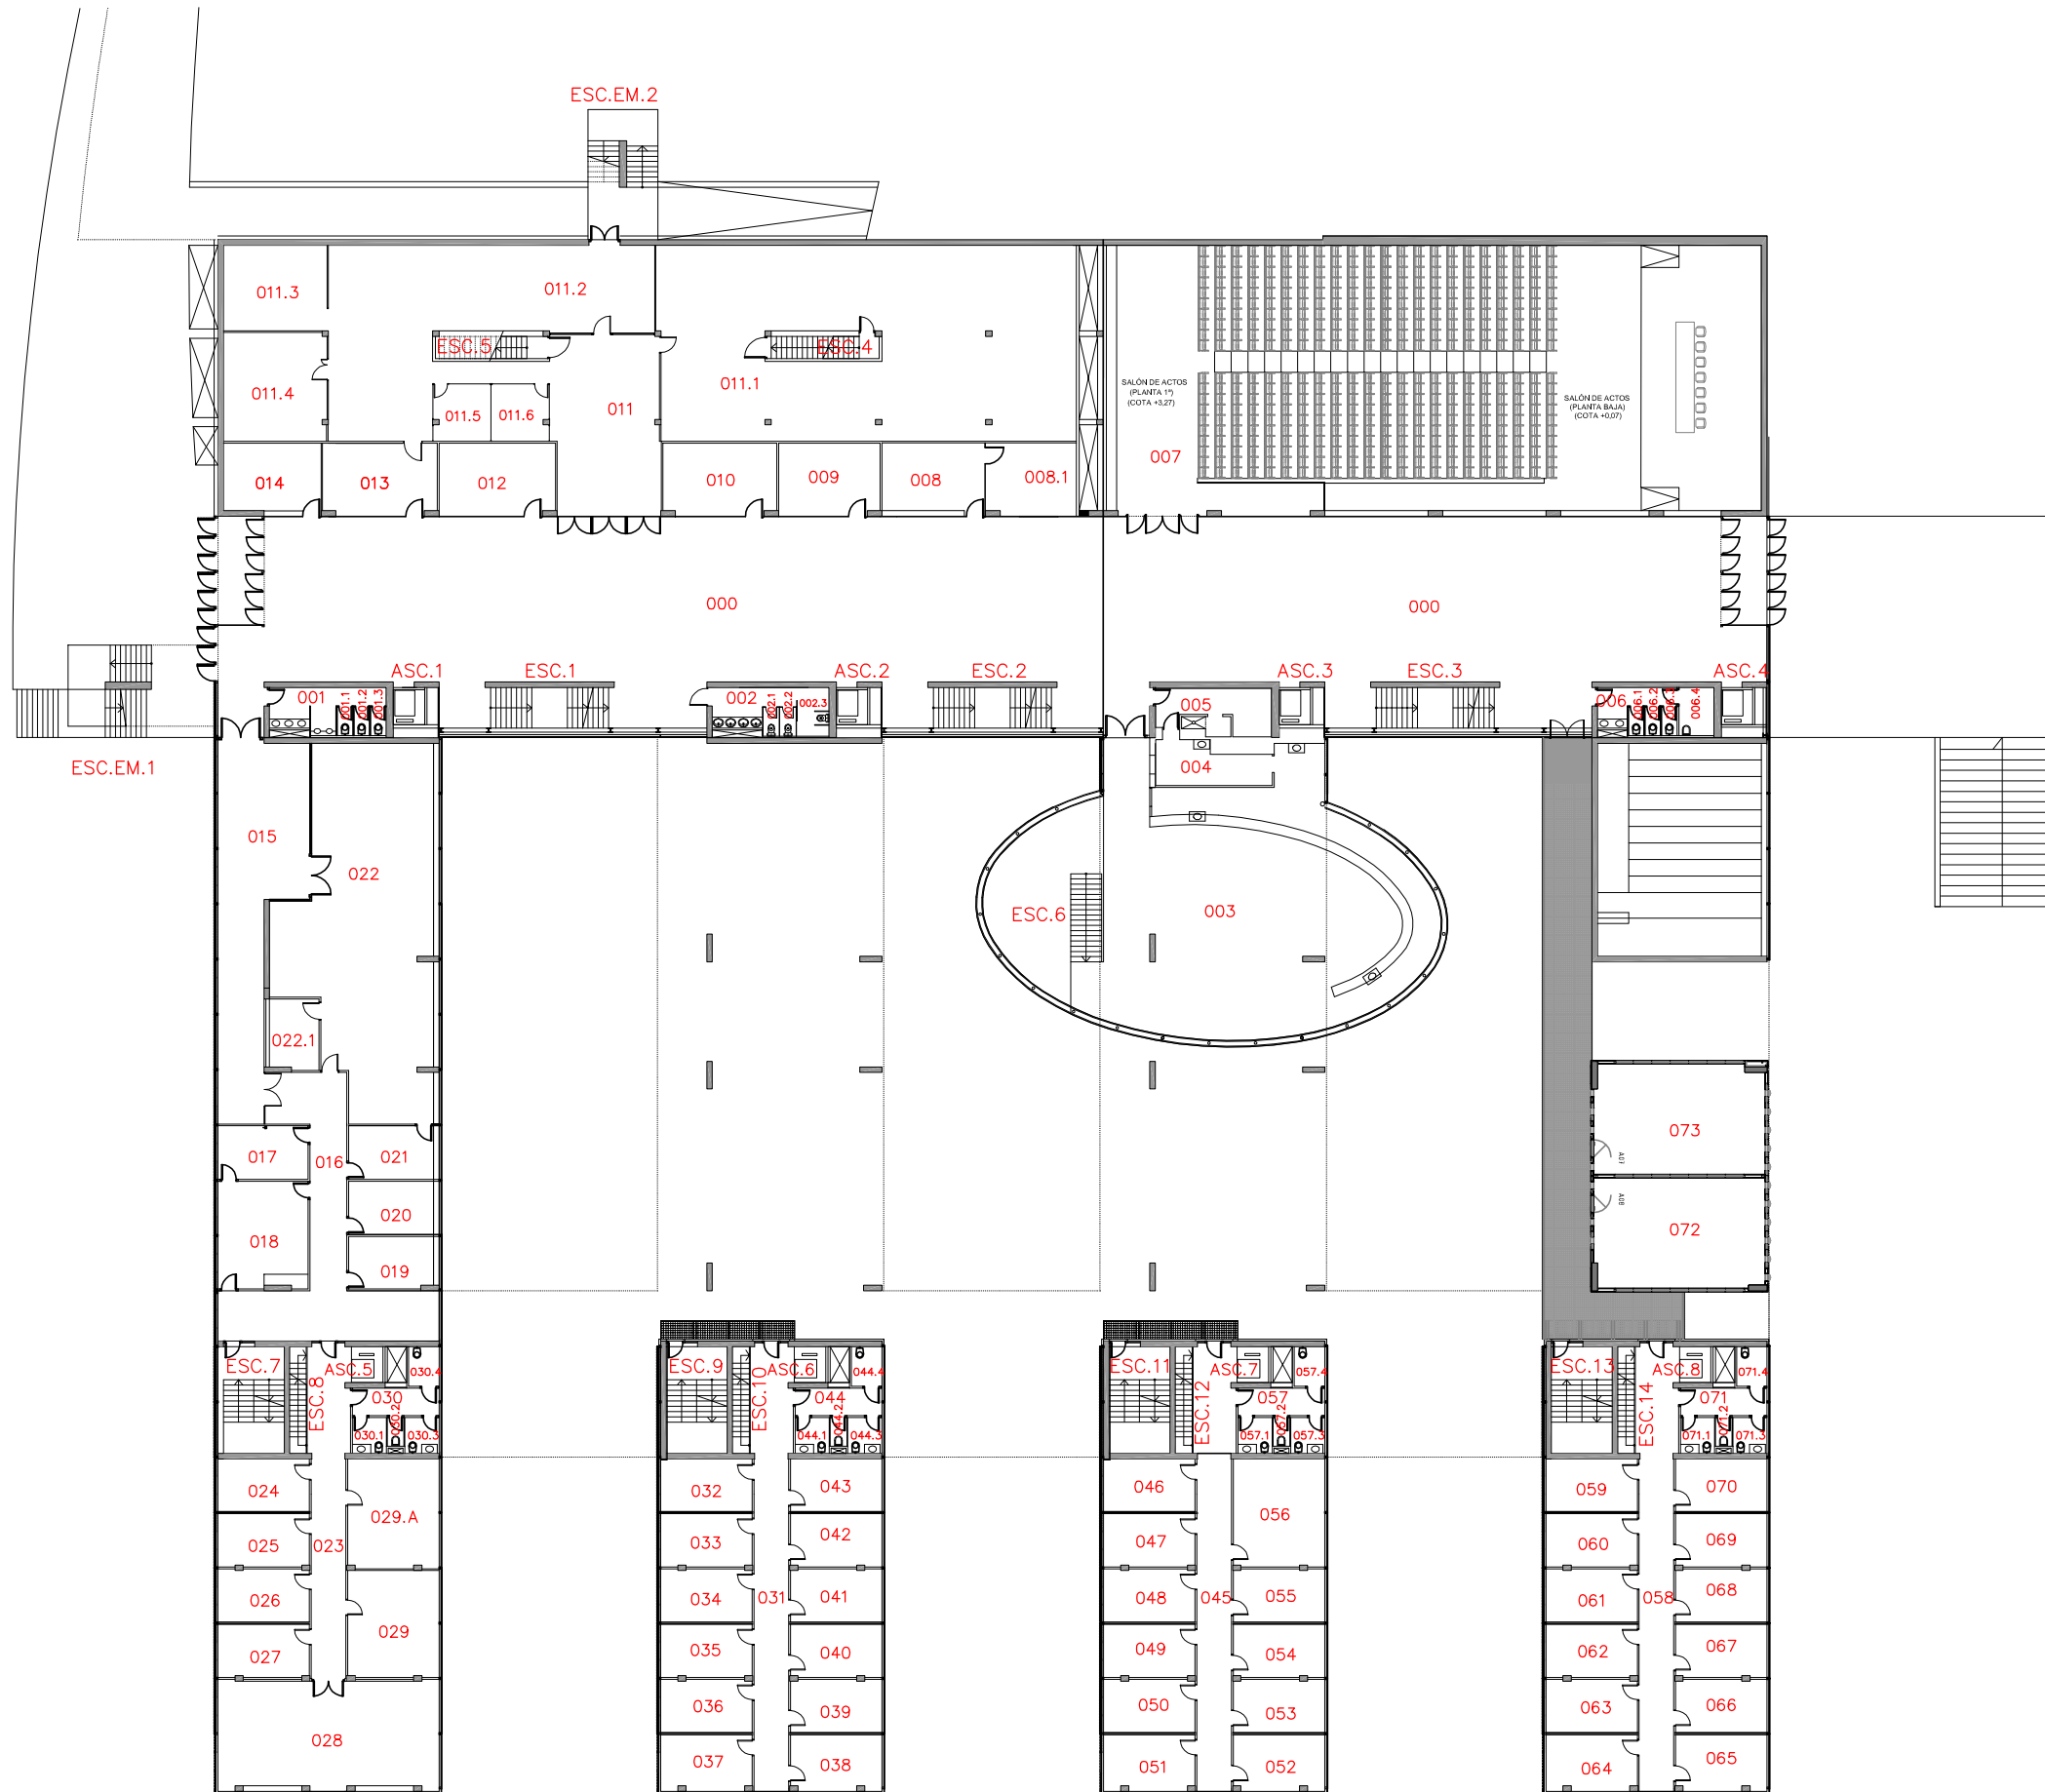

FACULTAD DE ECONOMÍA Y EMPRESA
02-CAMPUS DE ESPINARDO
PLANTA PRIMERA (cota +3,27)

Formato:A3 Escala:1/400