


02.ED035.B1.0

COD. COD. EDIFICIO COD. COD.  
CAMPUS BLOQUE PLANTA

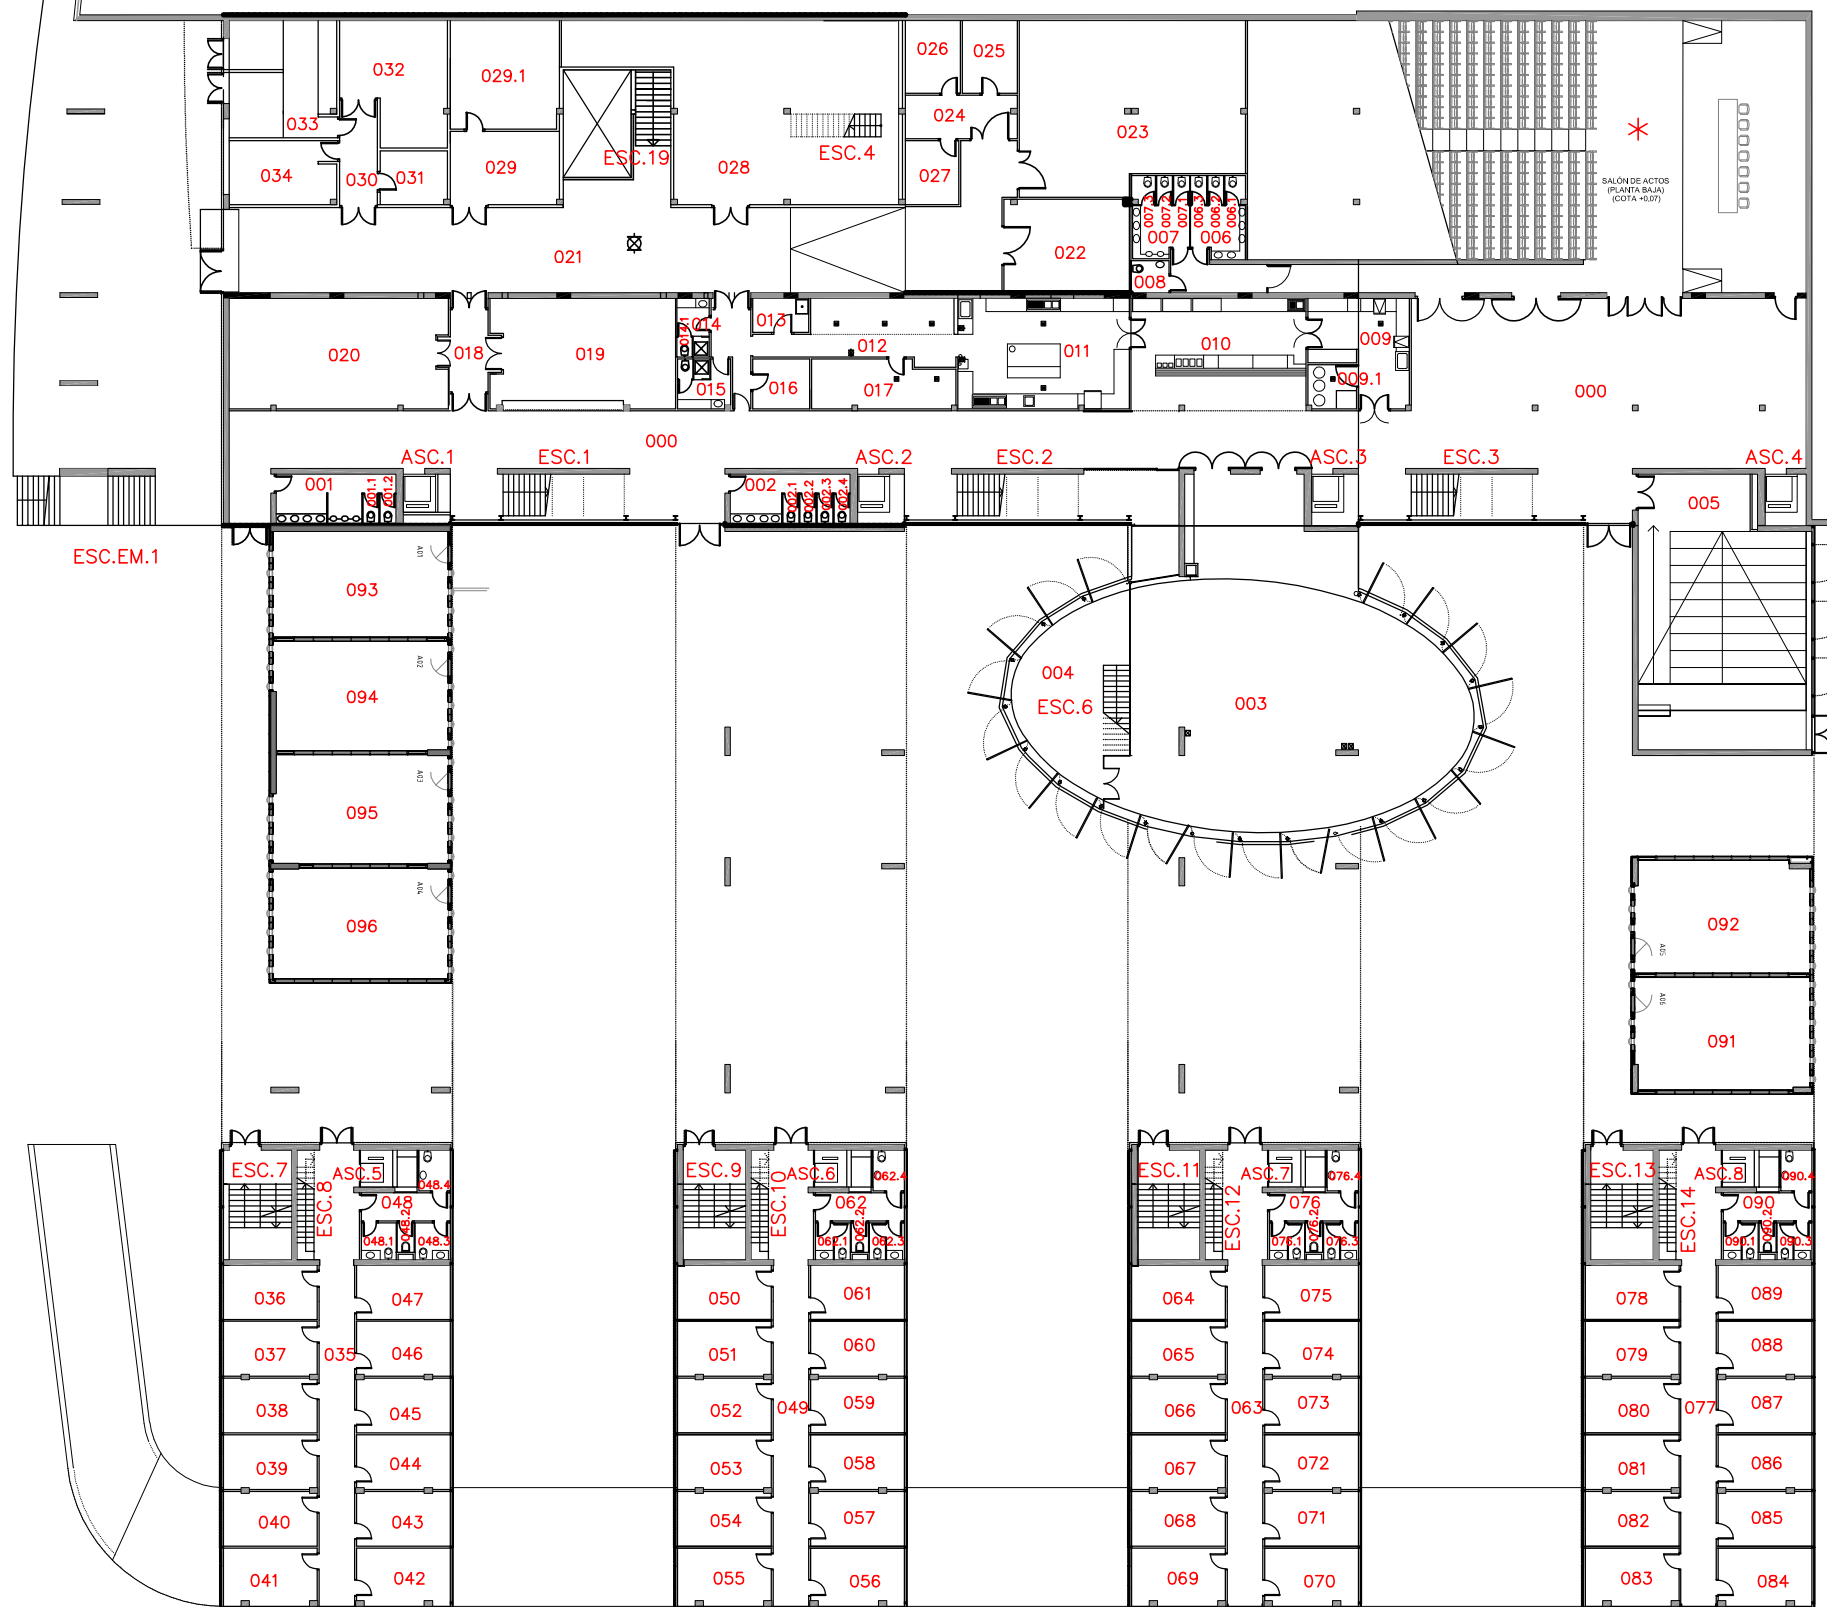

\* ESPACIO CODIFICADO EN LA PLANTA SUPERIOR



FACULTAD DE ECONOMÍA Y EMPRESA  
02-CAMPUS DE ESPINARDO  
PLANTA BAJA (cota +0,07)

Formato:A3 Escala:1/400