


La sala Covid de la Facultad de Veterinaria (código patrimonial B1.-1.003-1) se encuentra en la planta sótano.


Para acceder a ella diríjase al hall y siga las indicaciones.

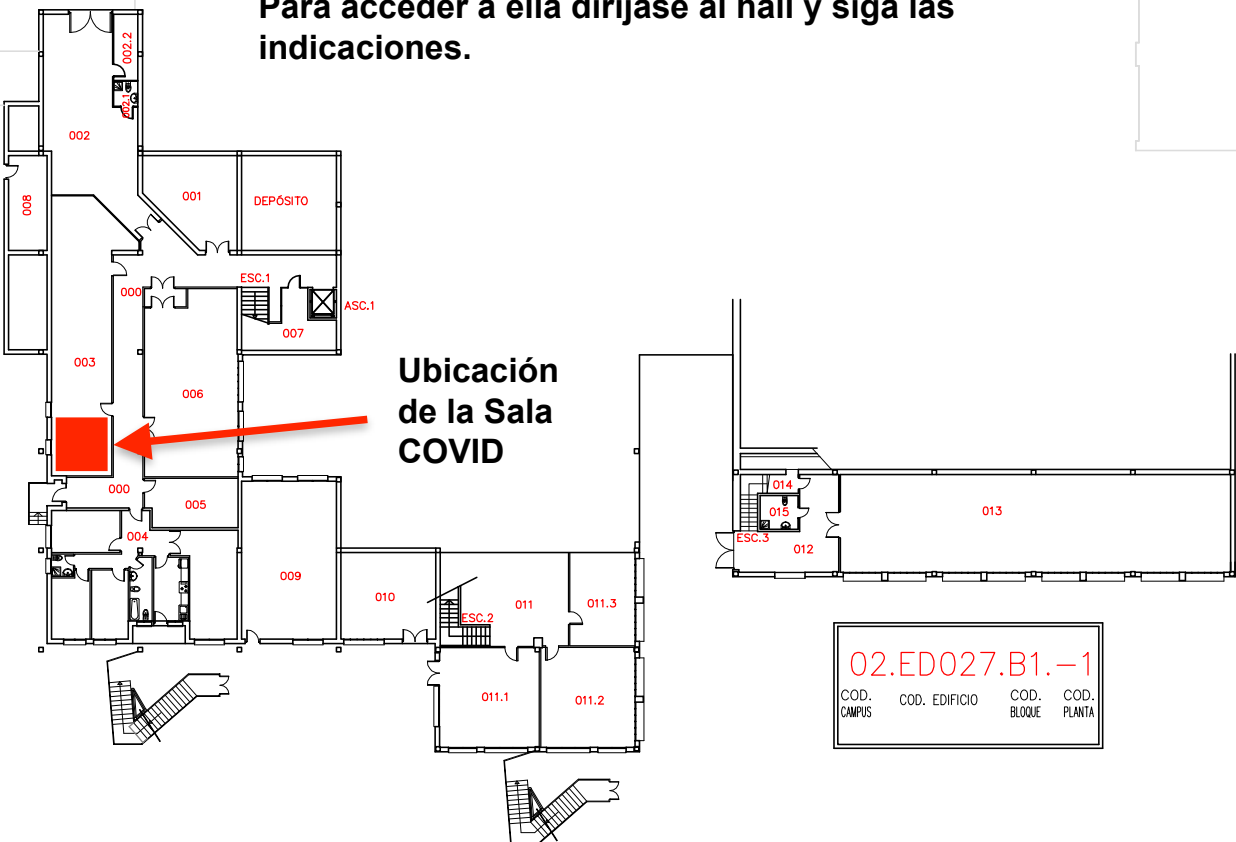

Ubicación de la Sala COVID

02.ED027.B1.-1
COD. CAMPUS COD. EDIFICIO COD. BLOQUE COD. PLANTA



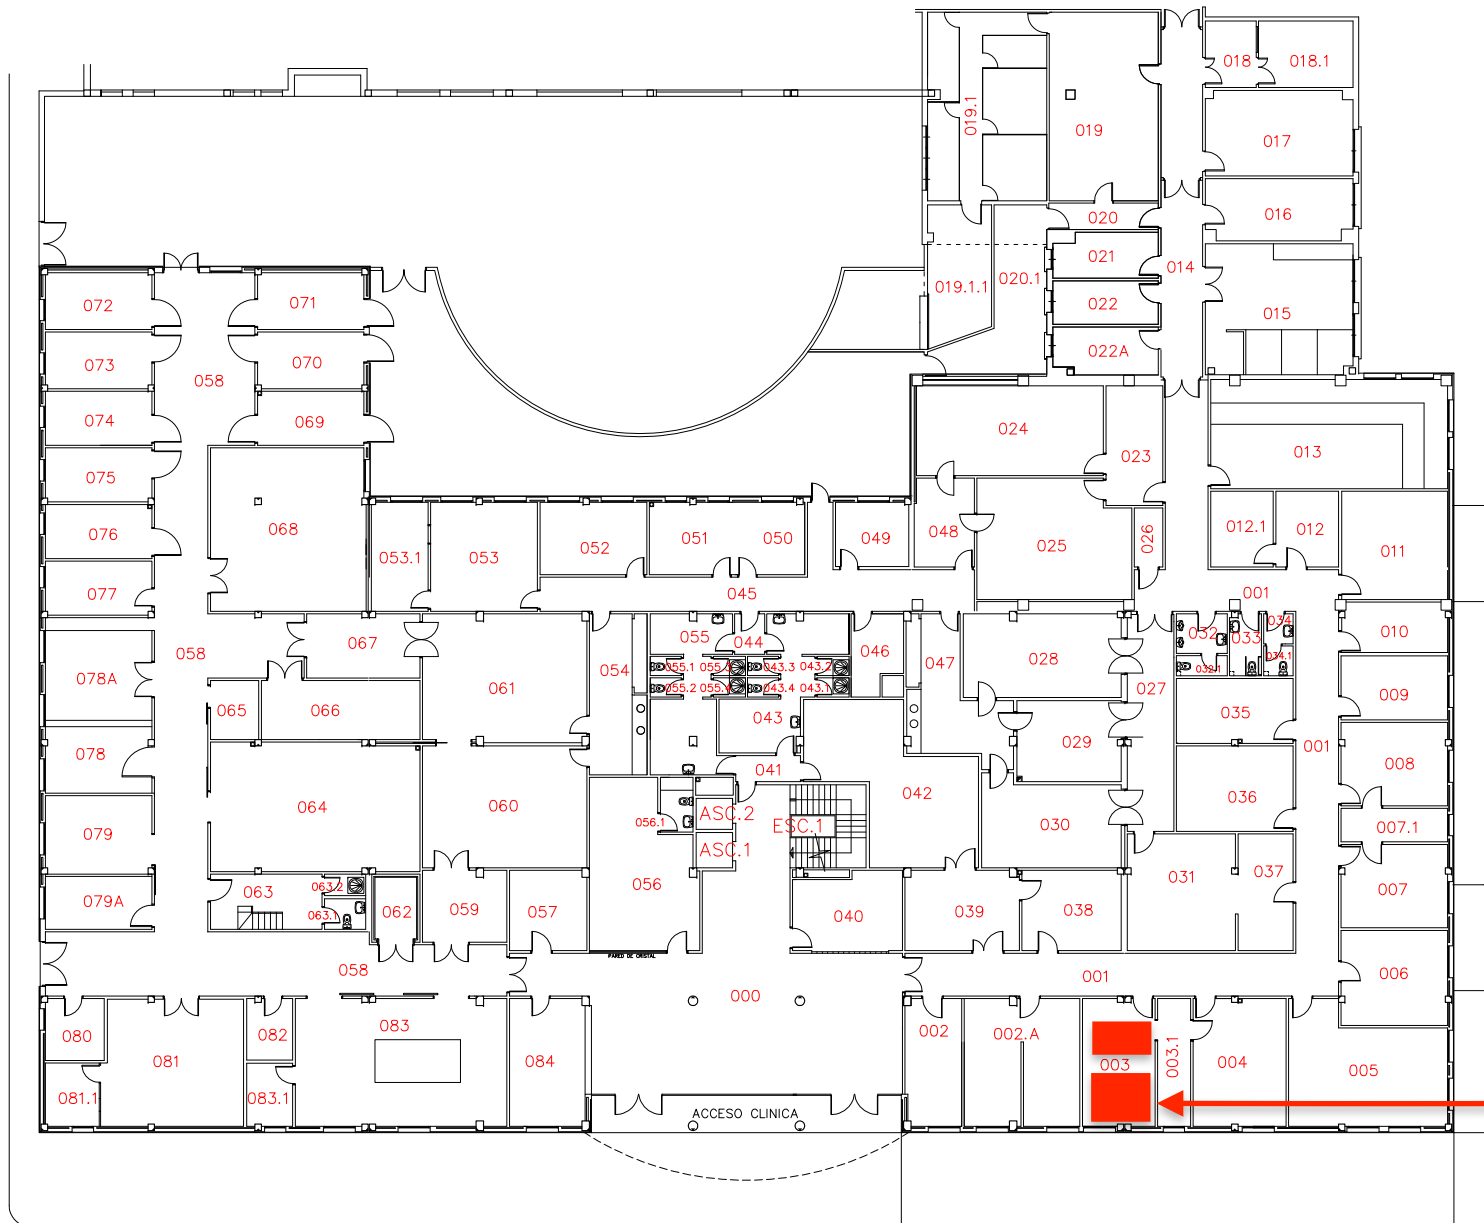


02.ED081.B1.0

COD. CAMPUS	COD. EDIFICIO	COD. BLOQUE	COD. PLANTA
-------------	---------------	-------------	-------------

La sala COVID del Hospital veterinario (código patrimonial B1.0.003) se encuentra en la planta baja.


Desde el hall dirijase a la zona de pequeños animales y la encontrará en la tercera puerta a la derecha.

Ubicación de la Sala COVID

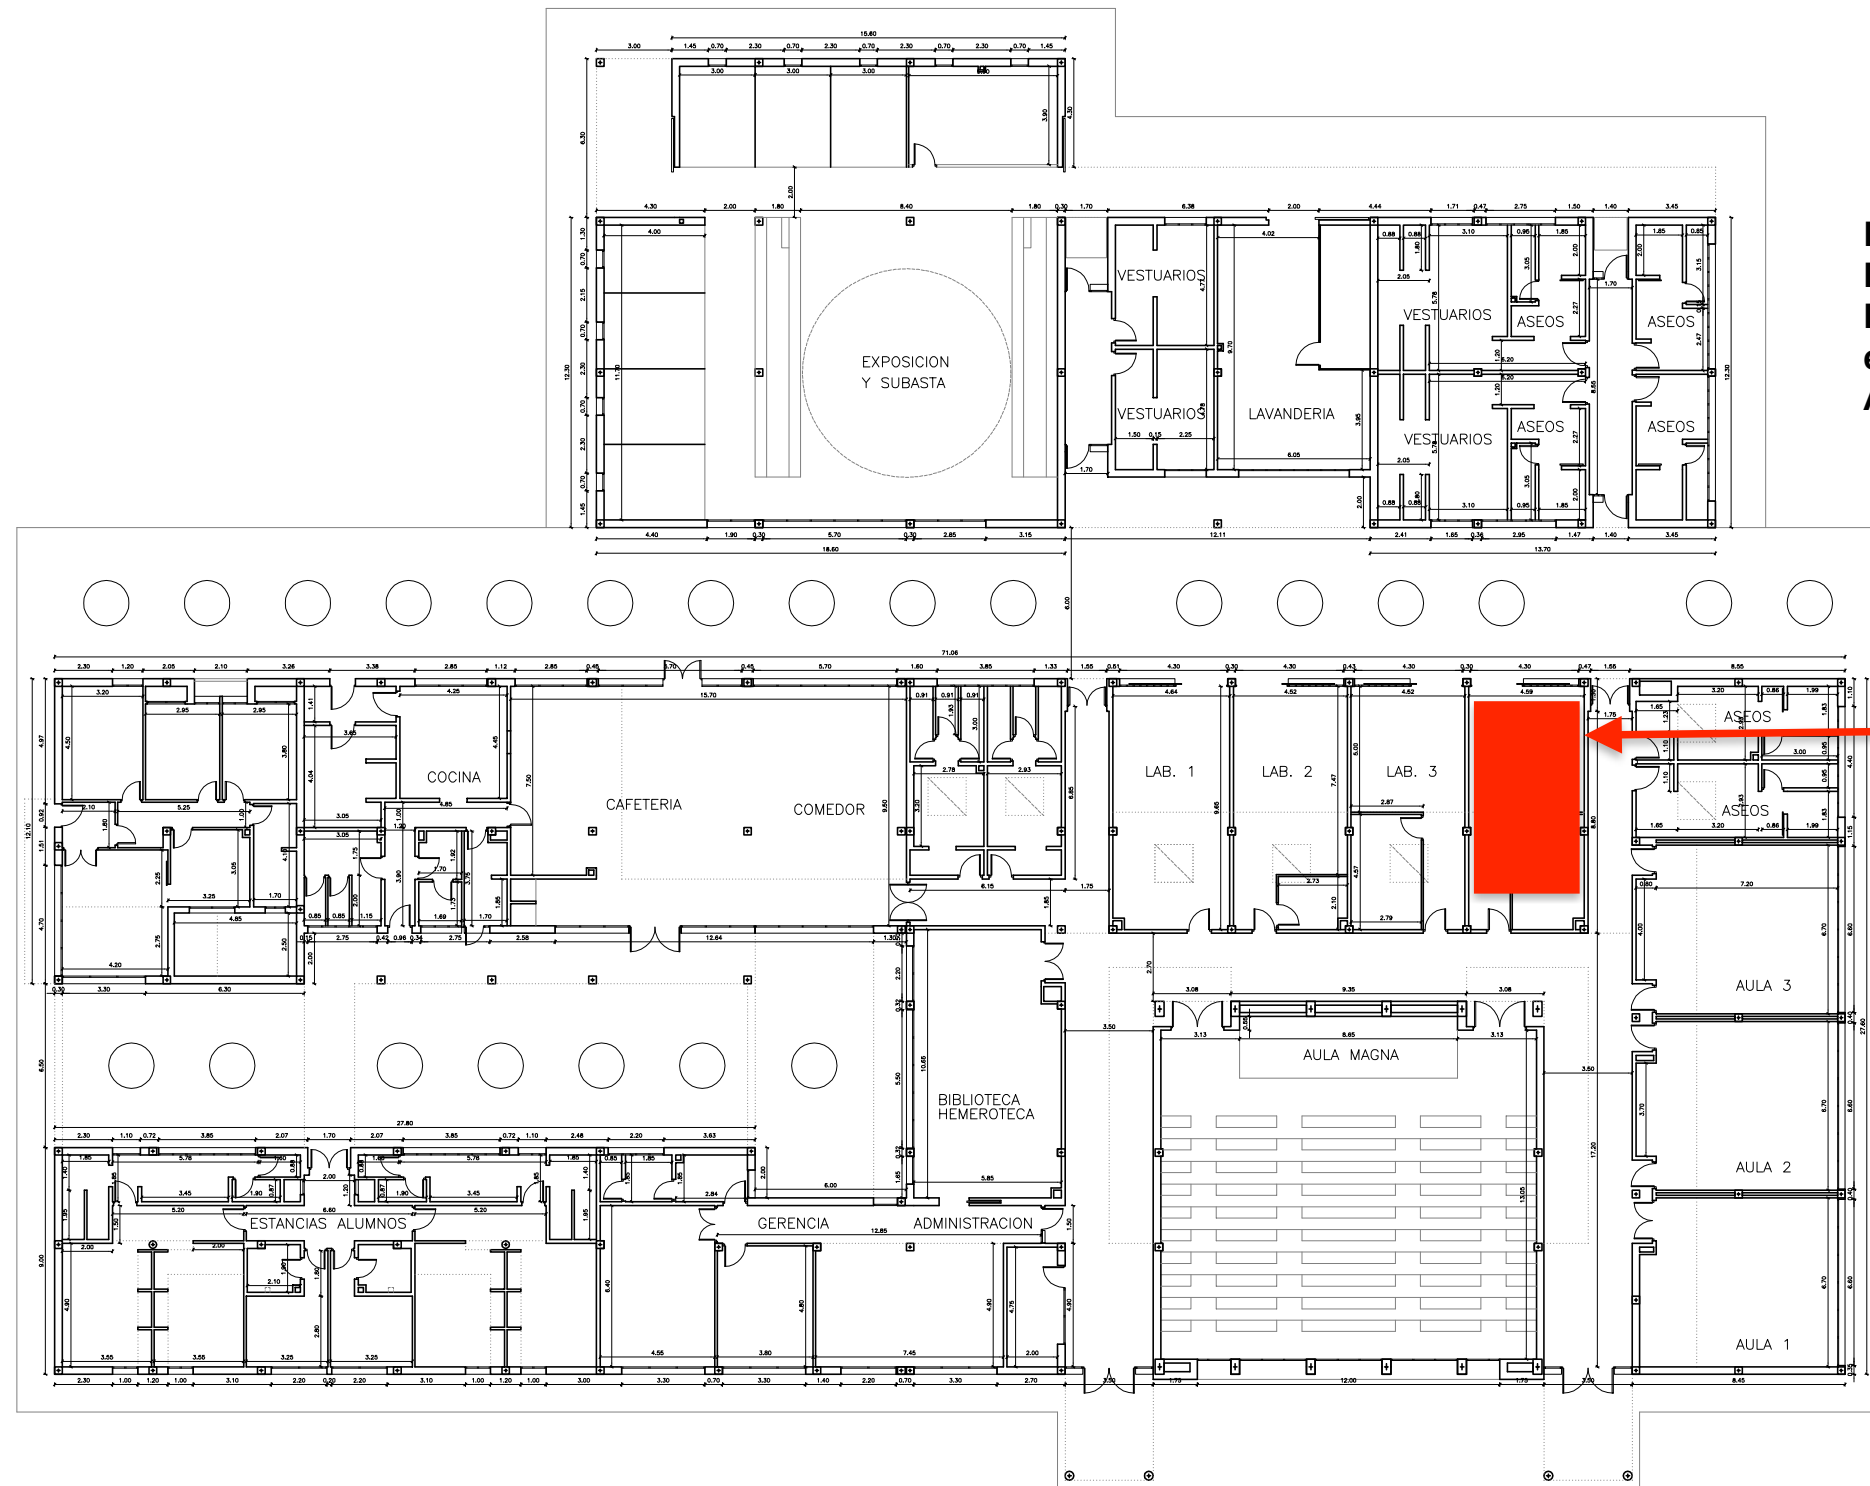


La sala Covid de la Granja Docente código patrimonial B20.0.007 se encuentra en el edificio principal, enfrente del Aula Magna

Ubicación de la sala COVID

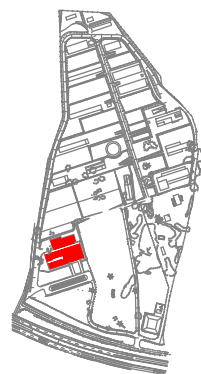

SITUACION EN LA GRANJA VETERINARIA

		GRANJA DE LA FACULTAD DE VETERINARIA FINCA LA MOLINETA. GUADALUPE. MURCIA		
Plano: EDIFICIO CENTRAL SALA DE EXPOSICIÓN Y SUBASTAS		Fecha:	Escala: 1:300	N°