


02.ED045.B1.2

COD. COD. COD. COD.
CAMPUS EDIFICIO BLOQUE PLANTA

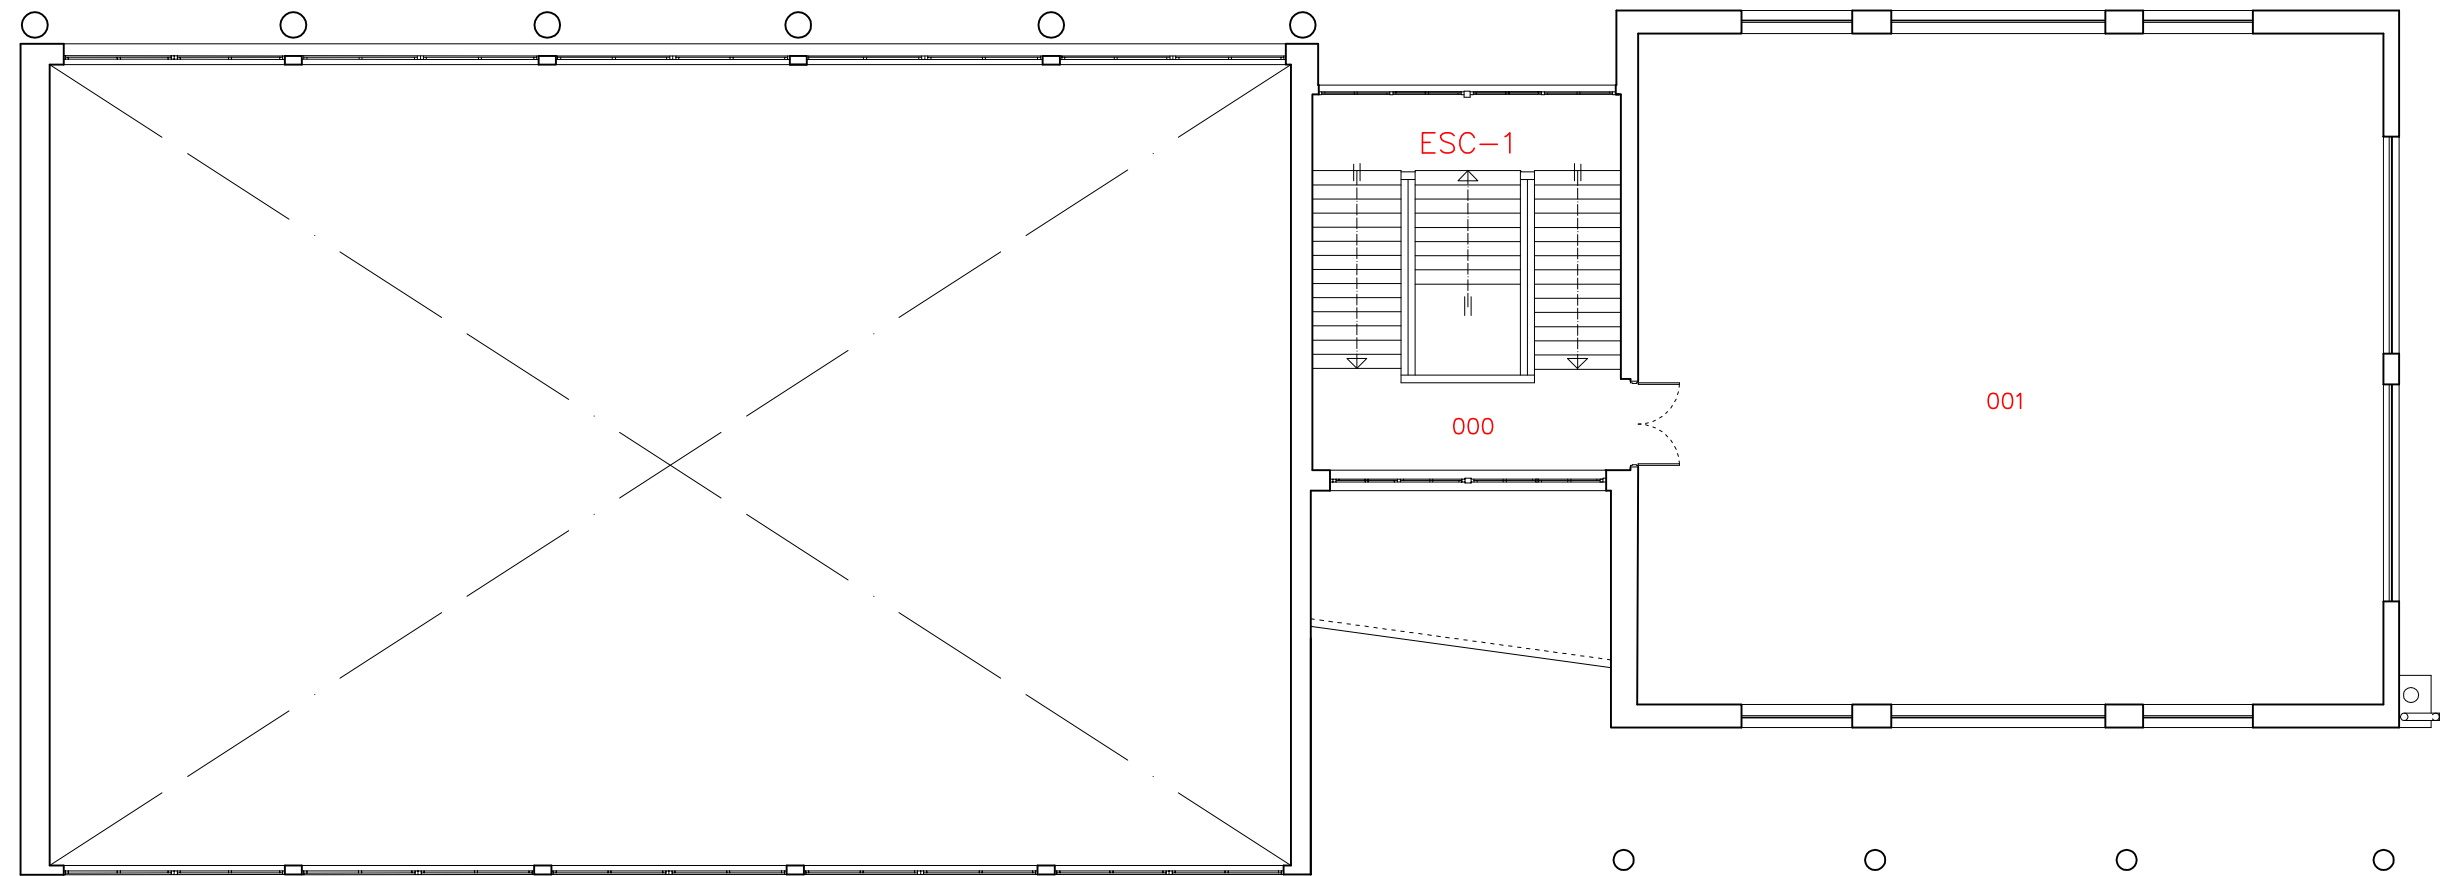

EDIFICIO POLIVALENTE S.A.D.
02-CAMPUS DE ESPINARDO
PLANTA SEGUNDA