02.ED136.B1.2

COD. CAMPUS | COD. EDIFICIO | COD. BLOQUE | COD. PLANTA

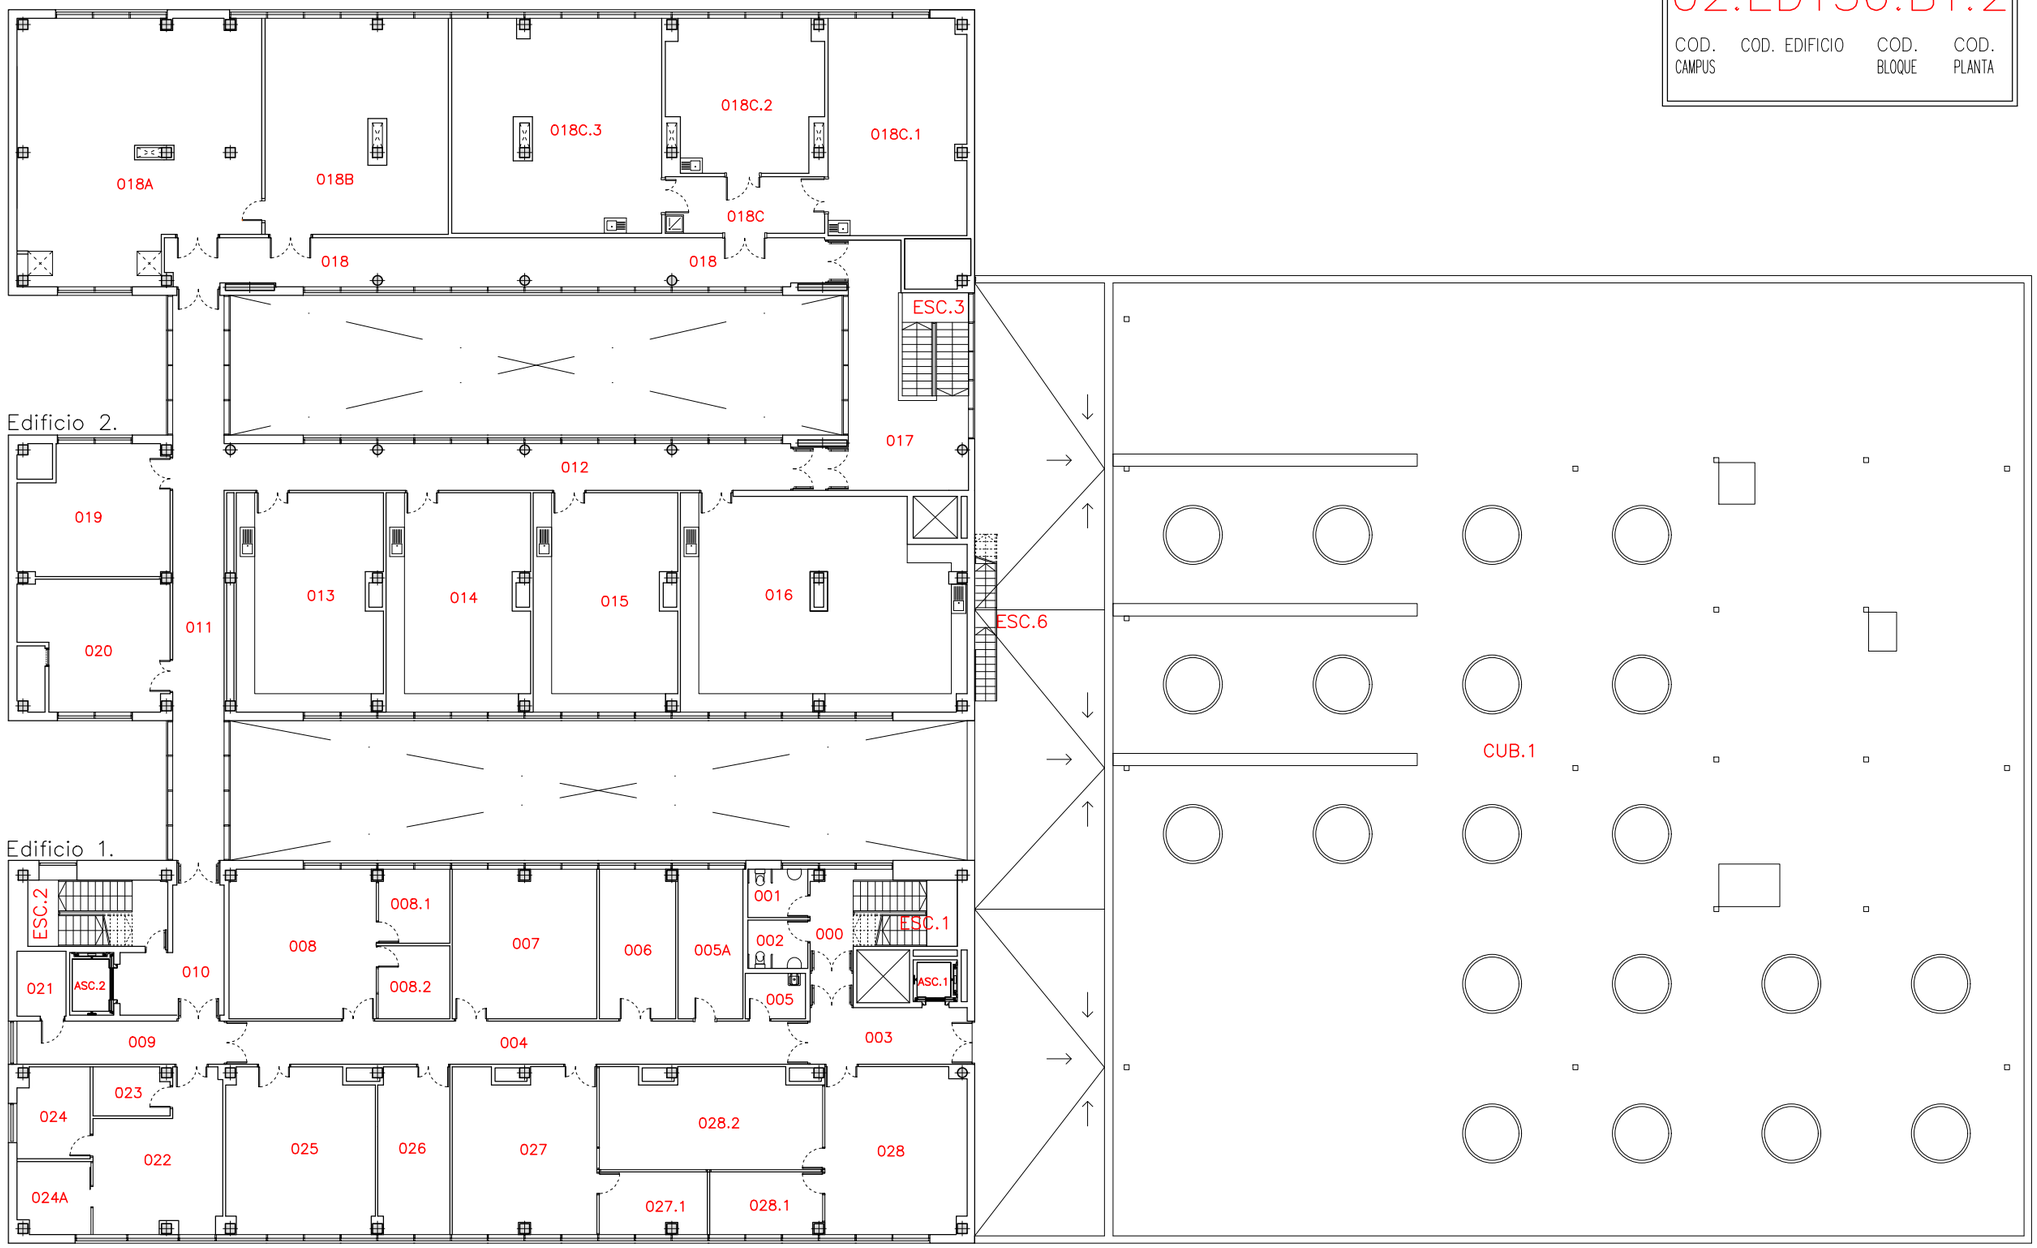


UNIVERSIDAD DE MURCIA

UNIDAD TÉCNICA. SECCIÓN DE PLANIMETRÍA

# EDIFICIO PLEIADES

## 02-CAMPUS DE ESPINARDO

## PLANTA SEGUNDA

Formato:A3 Escala:1/250