


02.ED136.B1.5

COD. CAMPUS	COD. EDIFICIO	COD. BLOQUE	COD. PLANTA
-------------	---------------	-------------	-------------

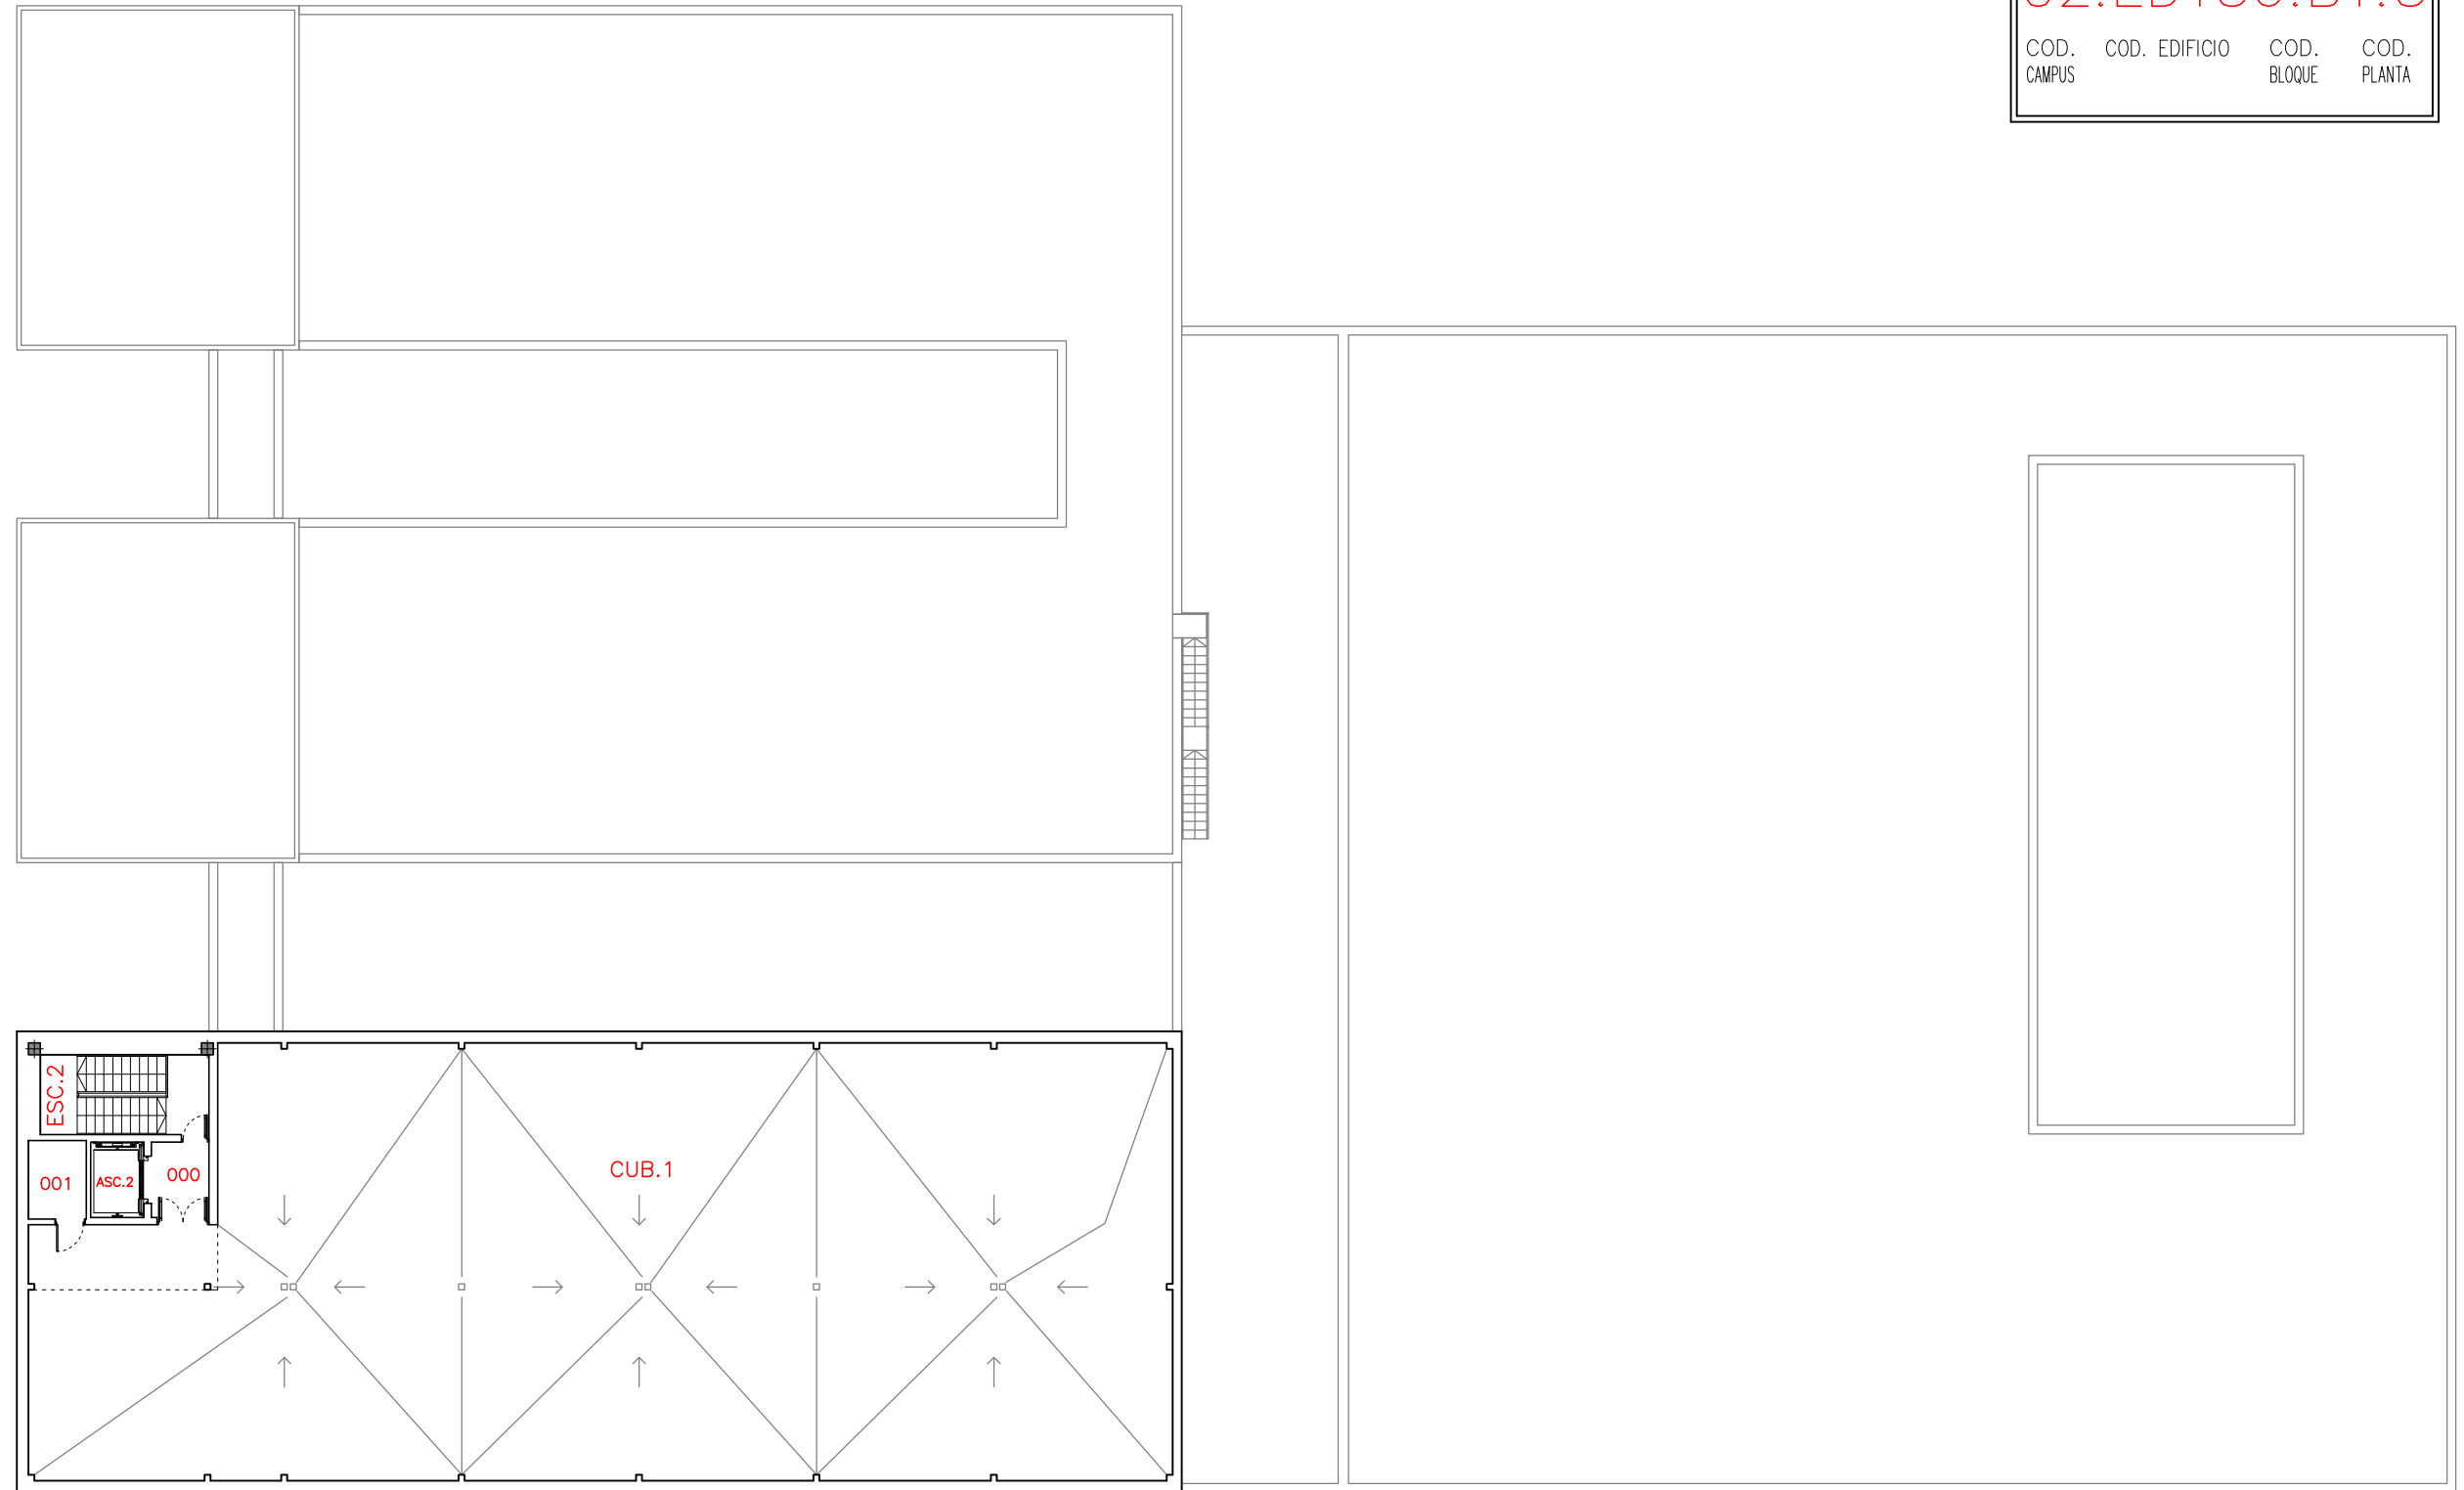

EDIFICIO PLEIADES
02-CAMPUS DE ESPINARDO
PLANTA QUINTA