


02.ED136.B1.0

COD. CAMPUS	COD. EDIFICIO	COD. BLOQUE	COD. PLANTA
-------------	---------------	-------------	-------------

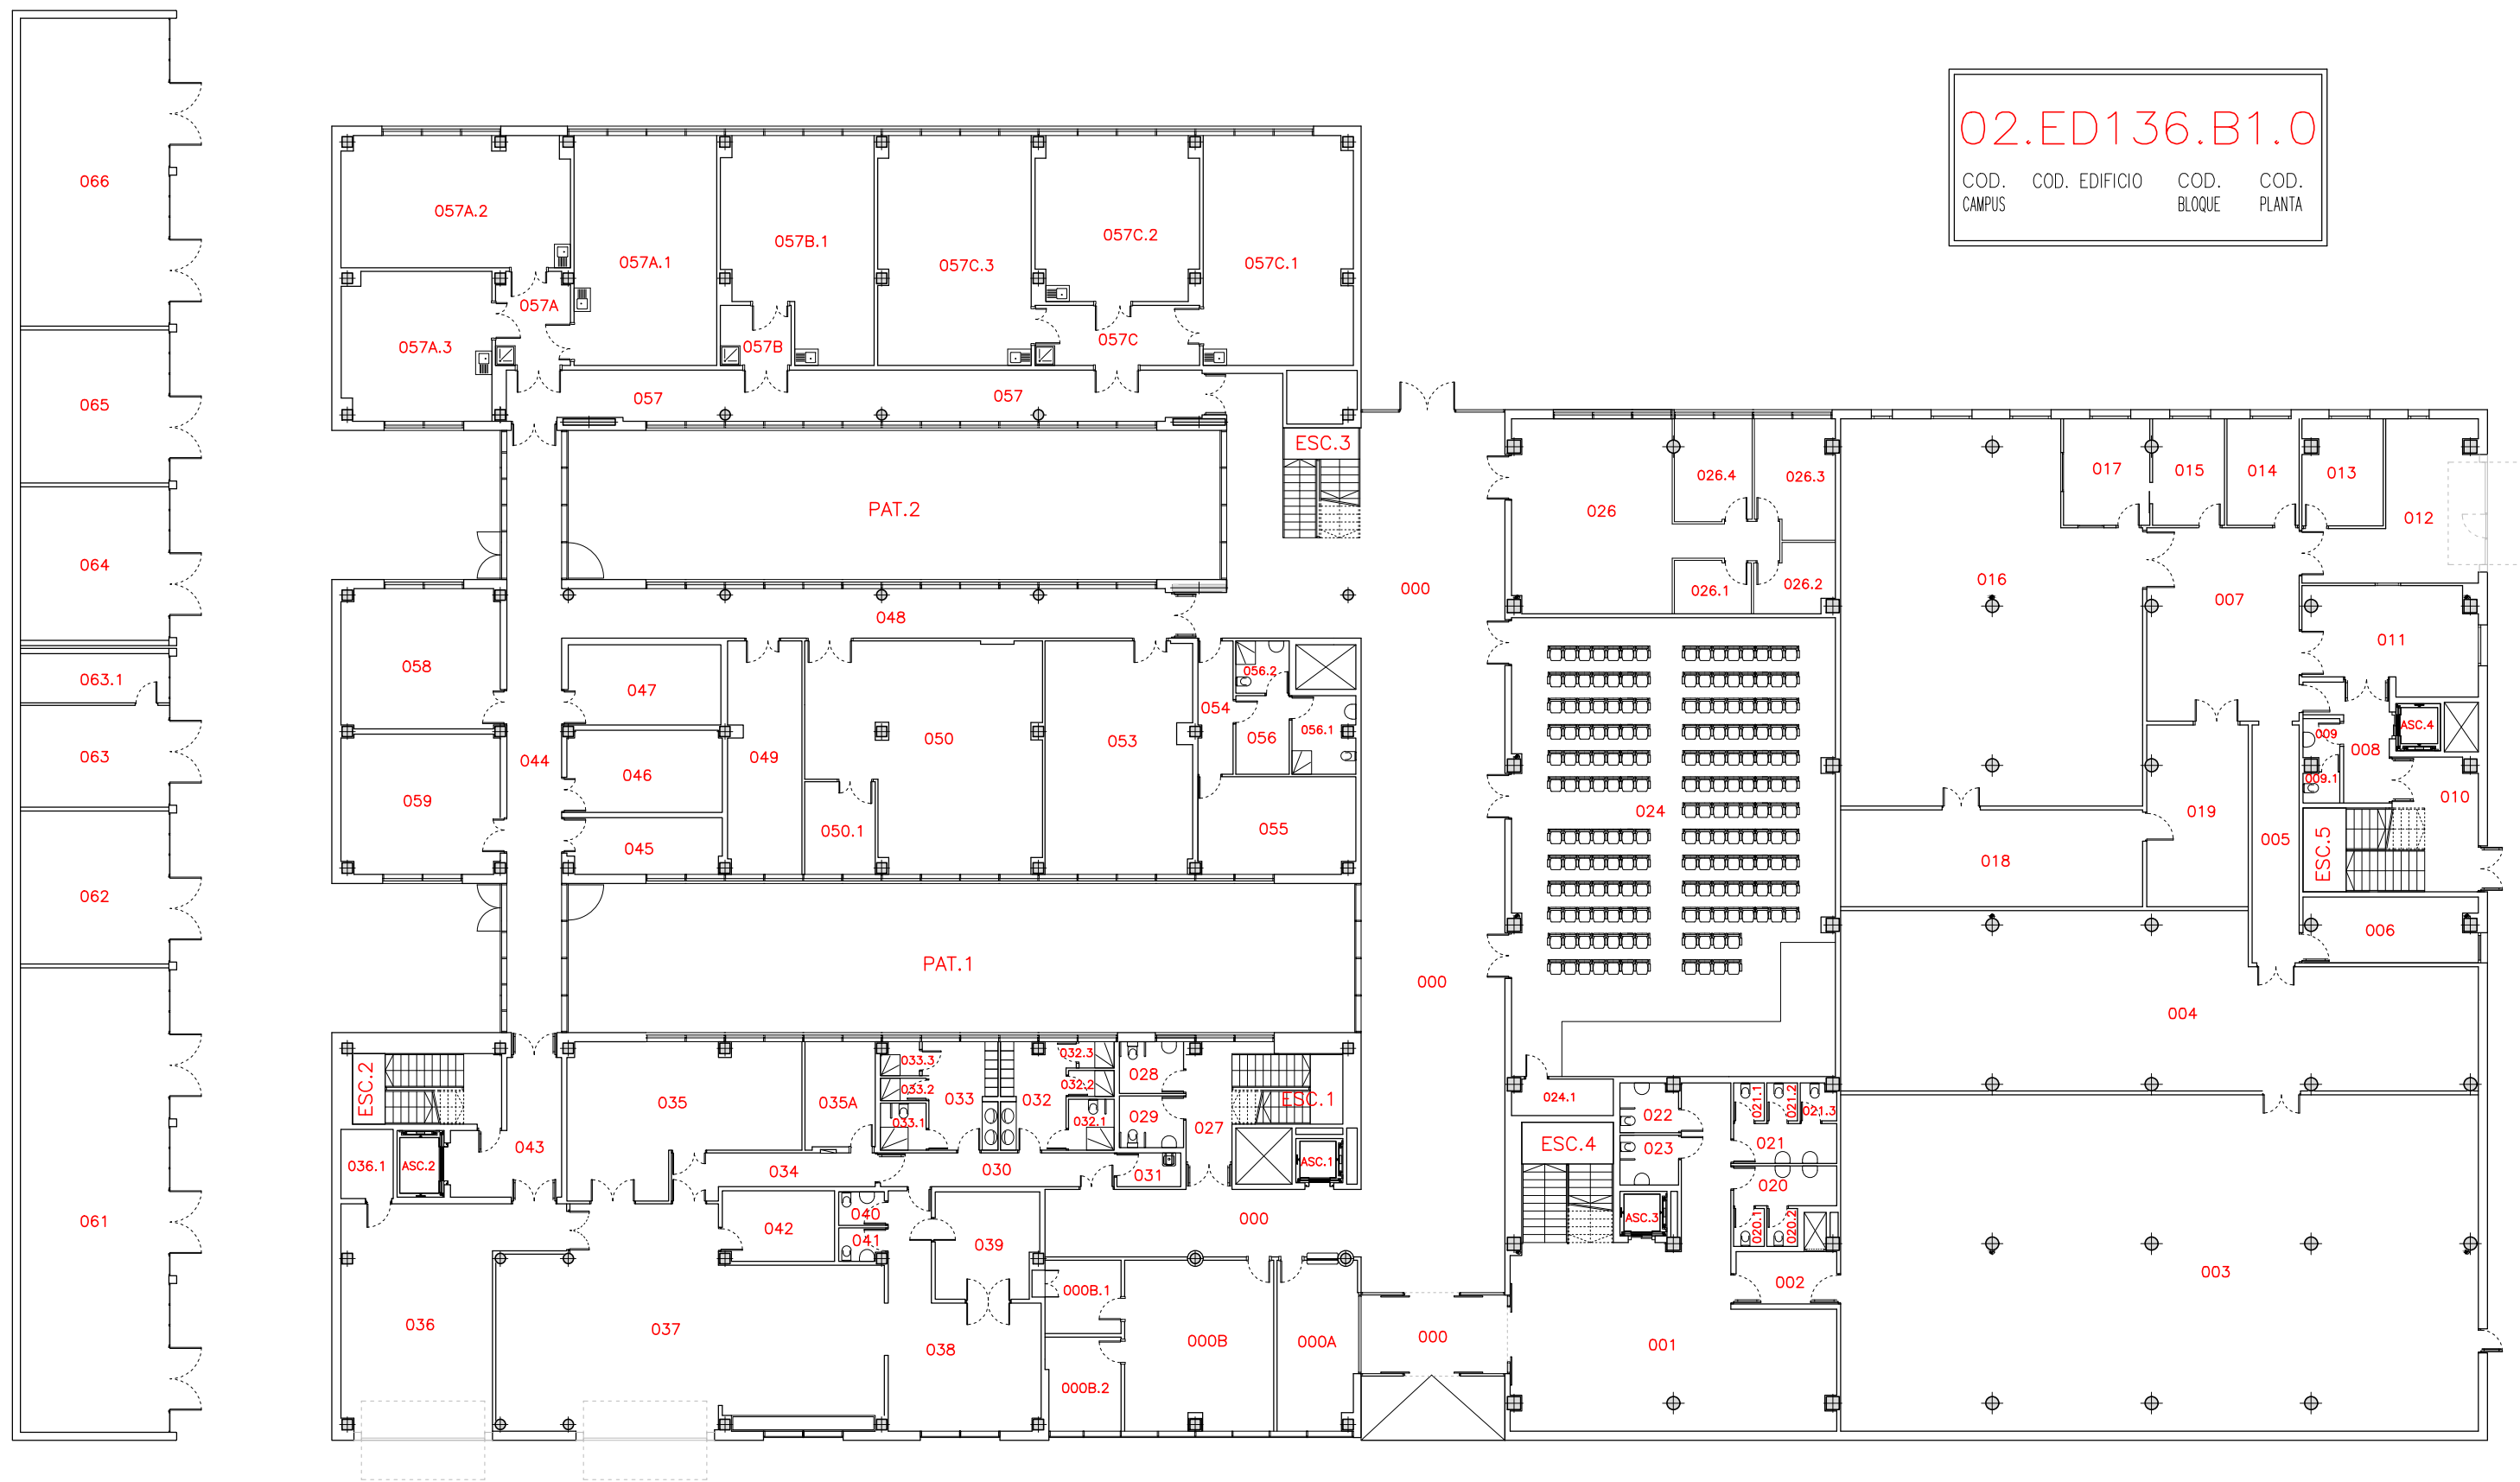

**EDIFICIO PLEIADES**  
 02-CAMPUS DE ESPINARDO  
 PLANTA BAJA