


02.ED031.B1.0
 COD. CAMPUS COD. EDIFICIO COD. BLOQUE COD. PLANTA

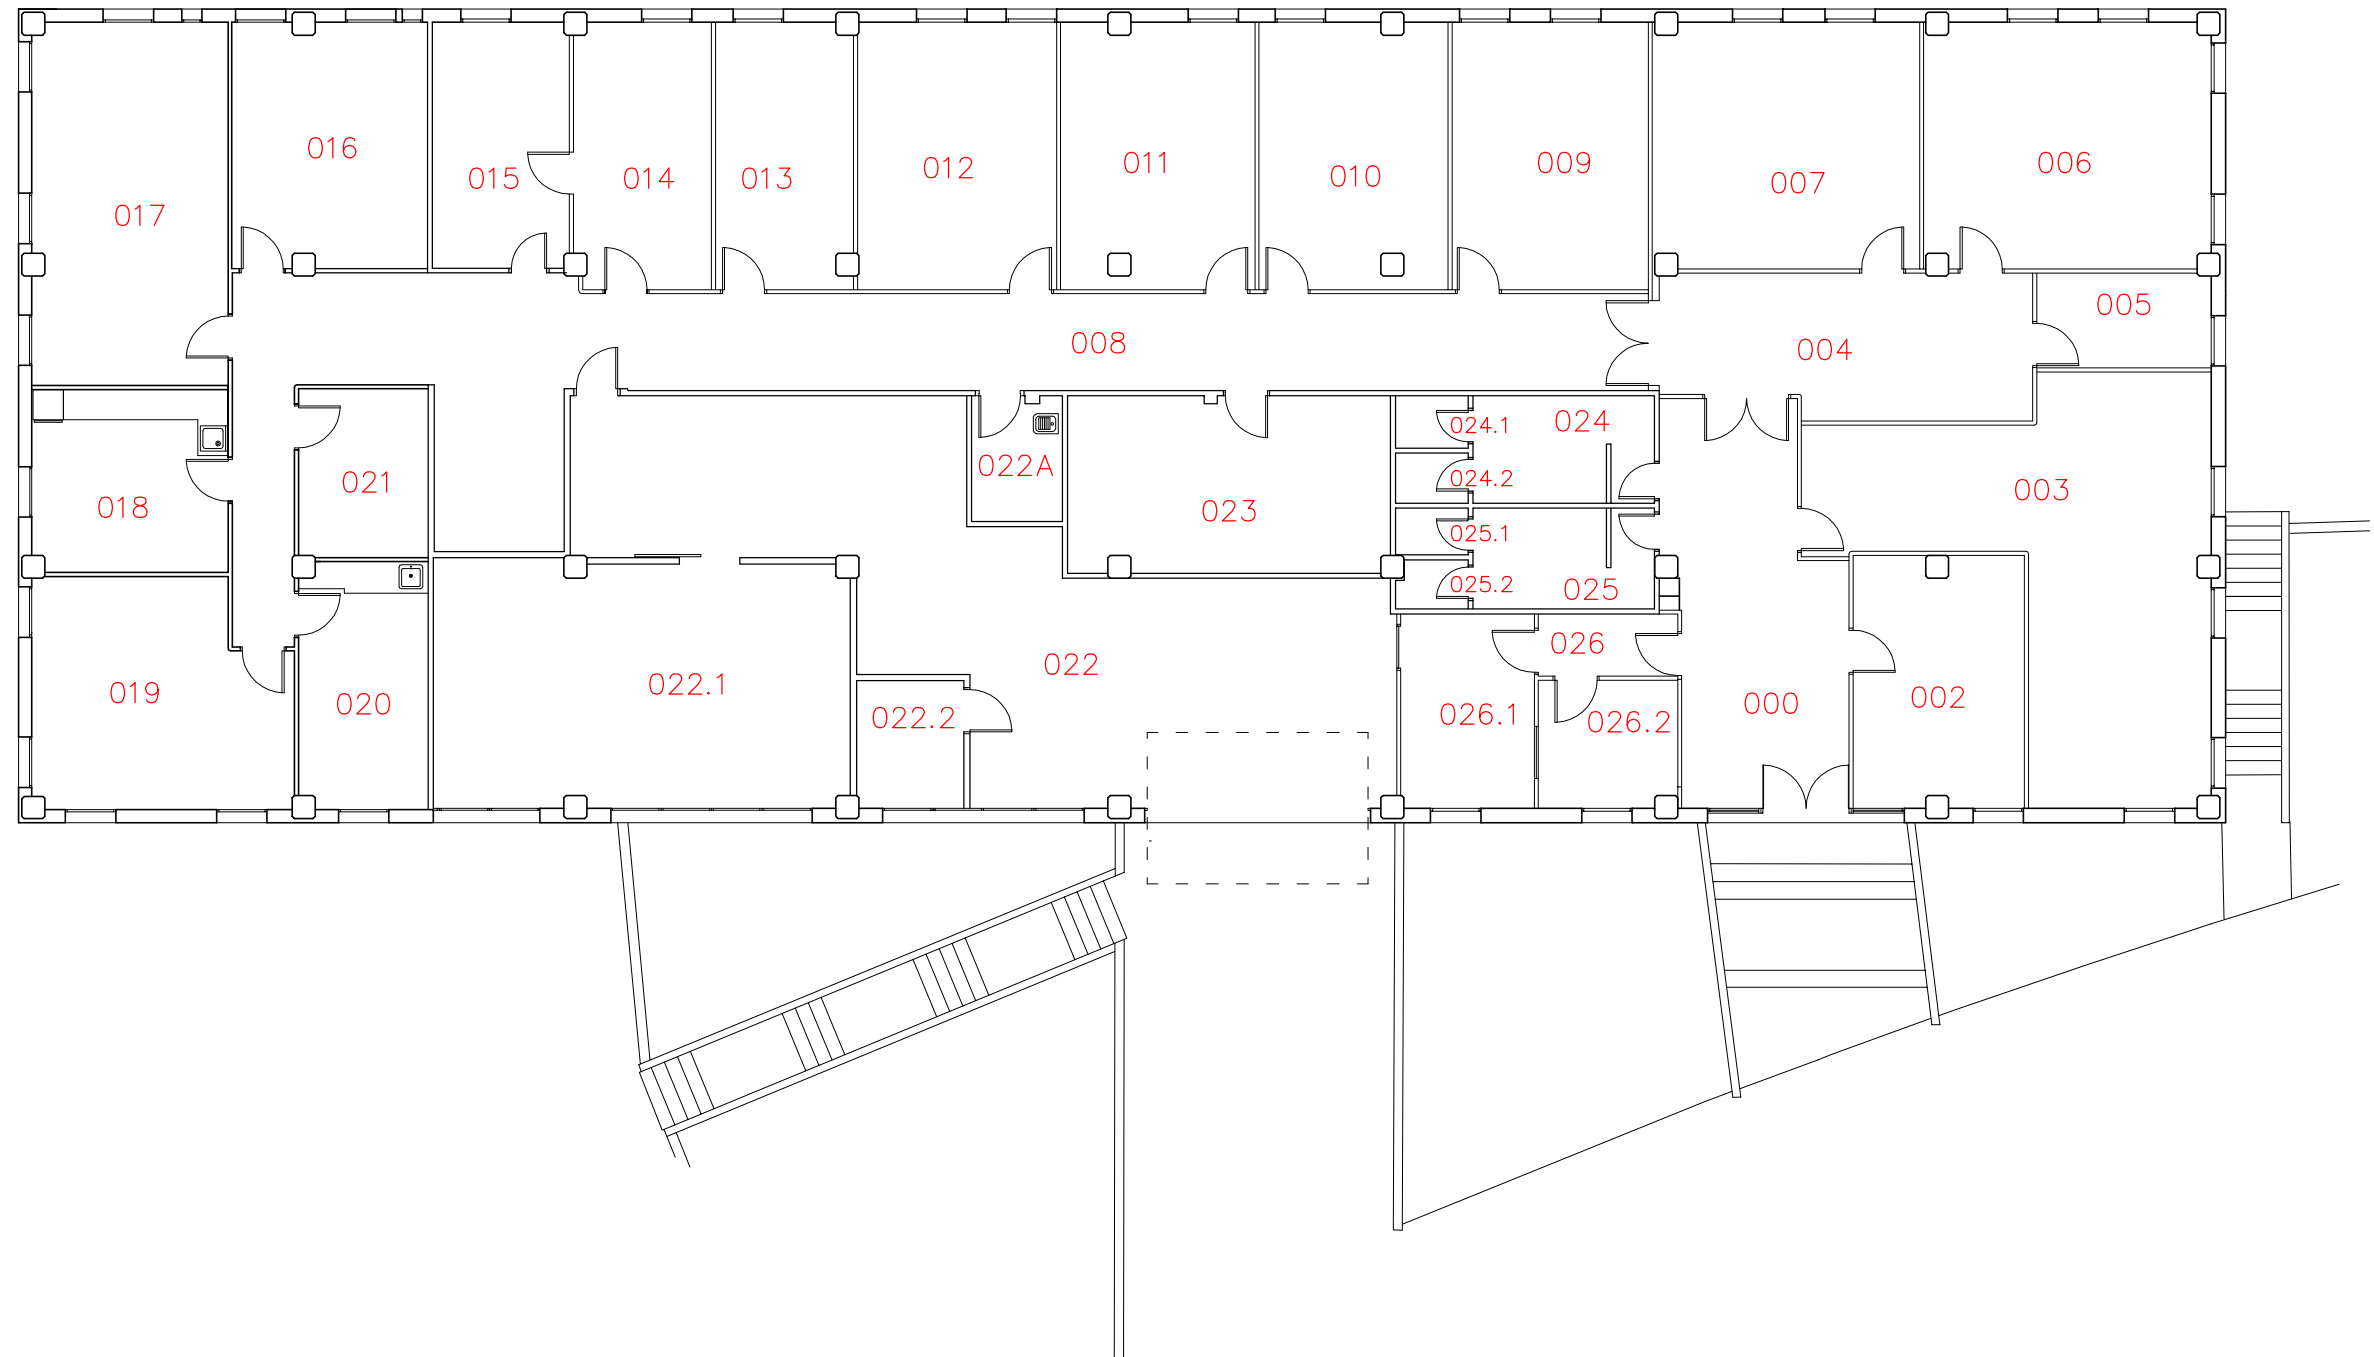

UNIDAD TÉCNICA
 (Serv. Mantenimiento, Cocheras y Almacén)
 02-CAMPUS DE ESPINARDO
 PLANTA BAJA