


02.ED032.B1.-2

COD. CAMPUS	COD. EDIFICIO	COD. BLOQUE	COD. PLANTA
----------------	---------------	----------------	----------------

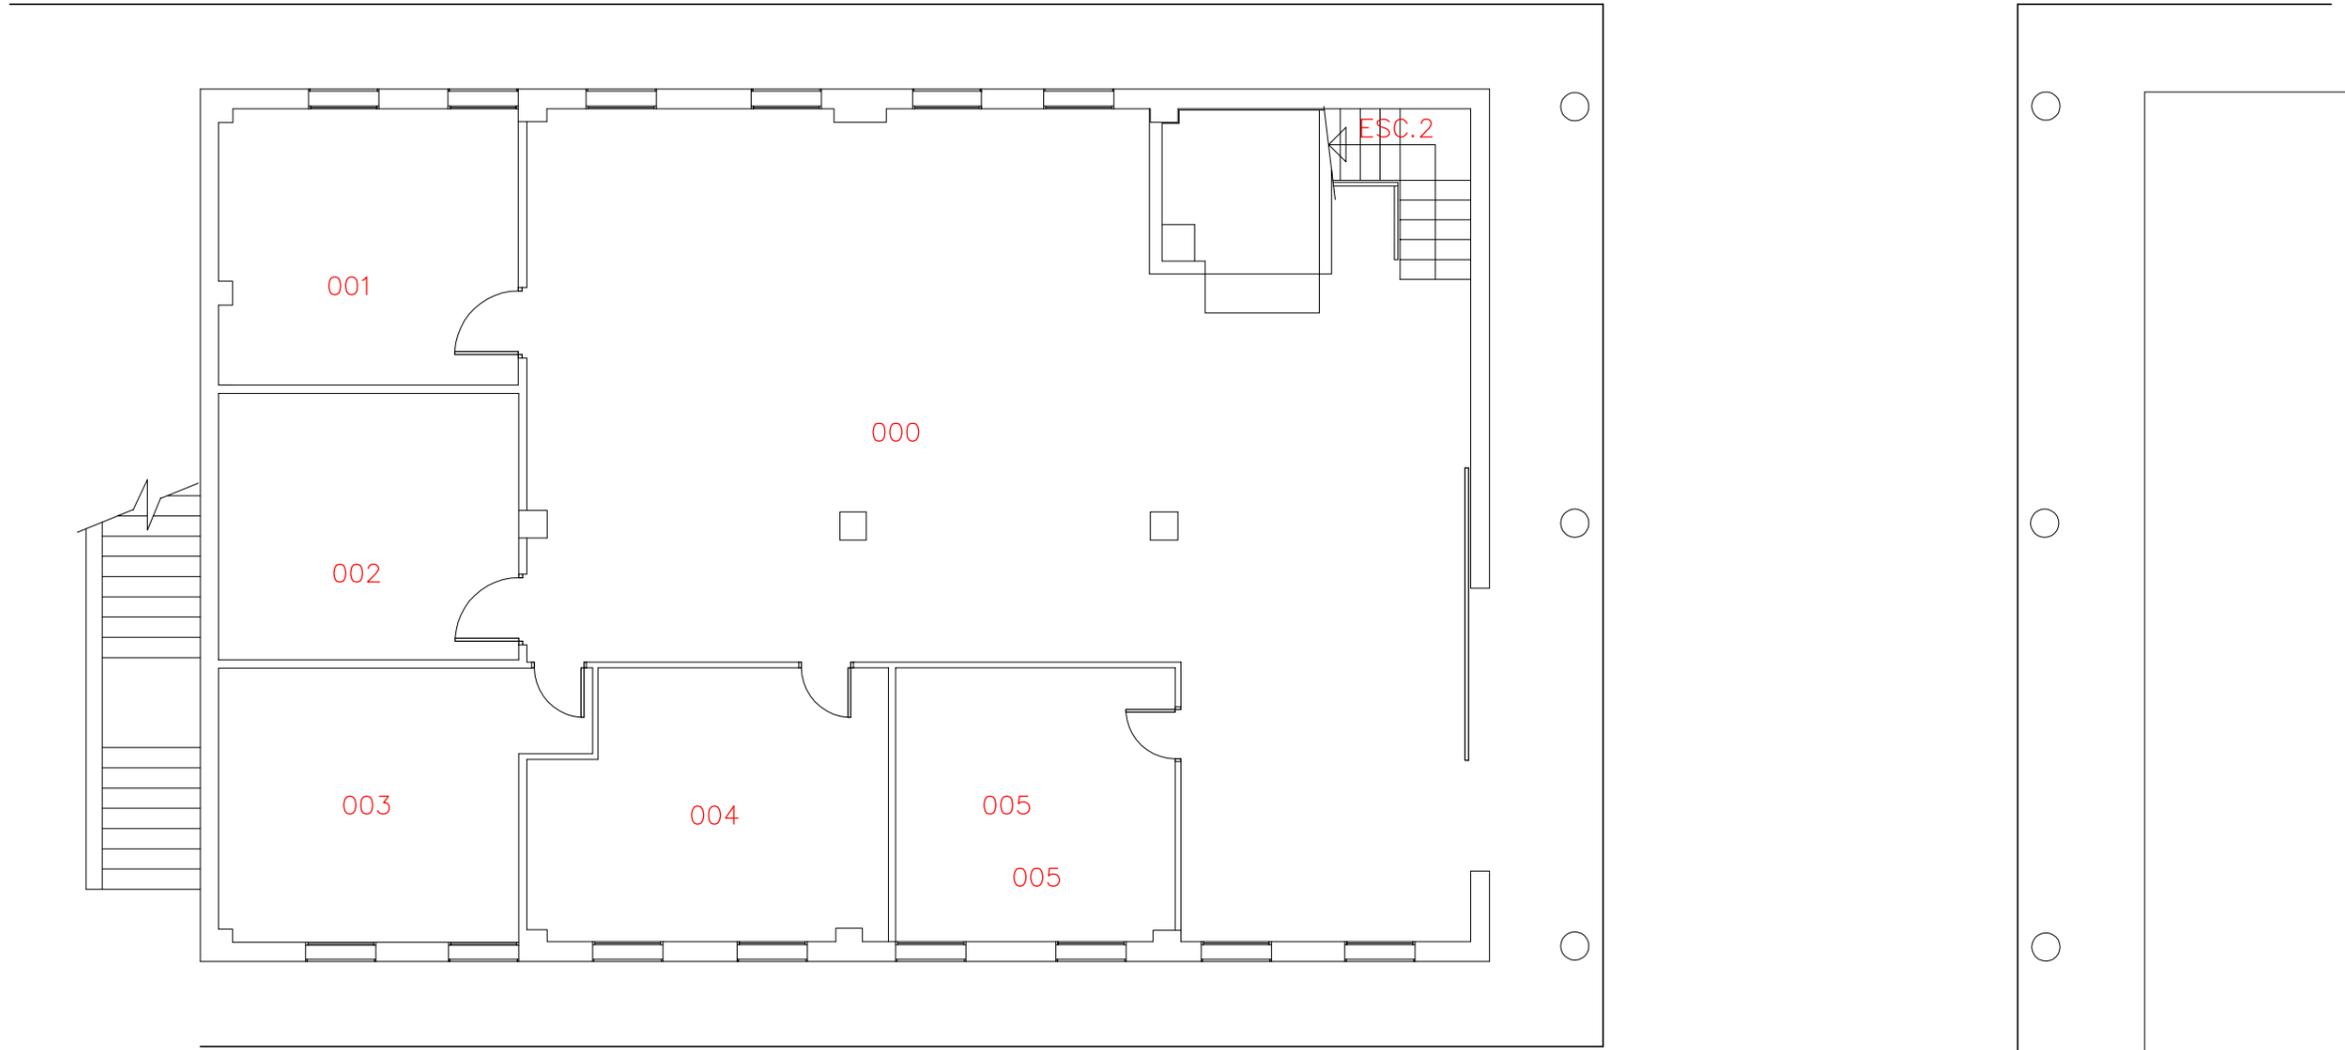

UNIDAD TÉCNICA (Servicio de Planificación)
02-CAMPUS DE ESPINARDO
PLANTA -2

UNIDAD TÉCNICA. SECCIÓN PLANIMETRÍA

Formato:A3 Escala:1/100