


02.ED031.B1.-1
COD. COD. COD. COD.
CAMPUS EDIFICIO BLOQUE PLANTA

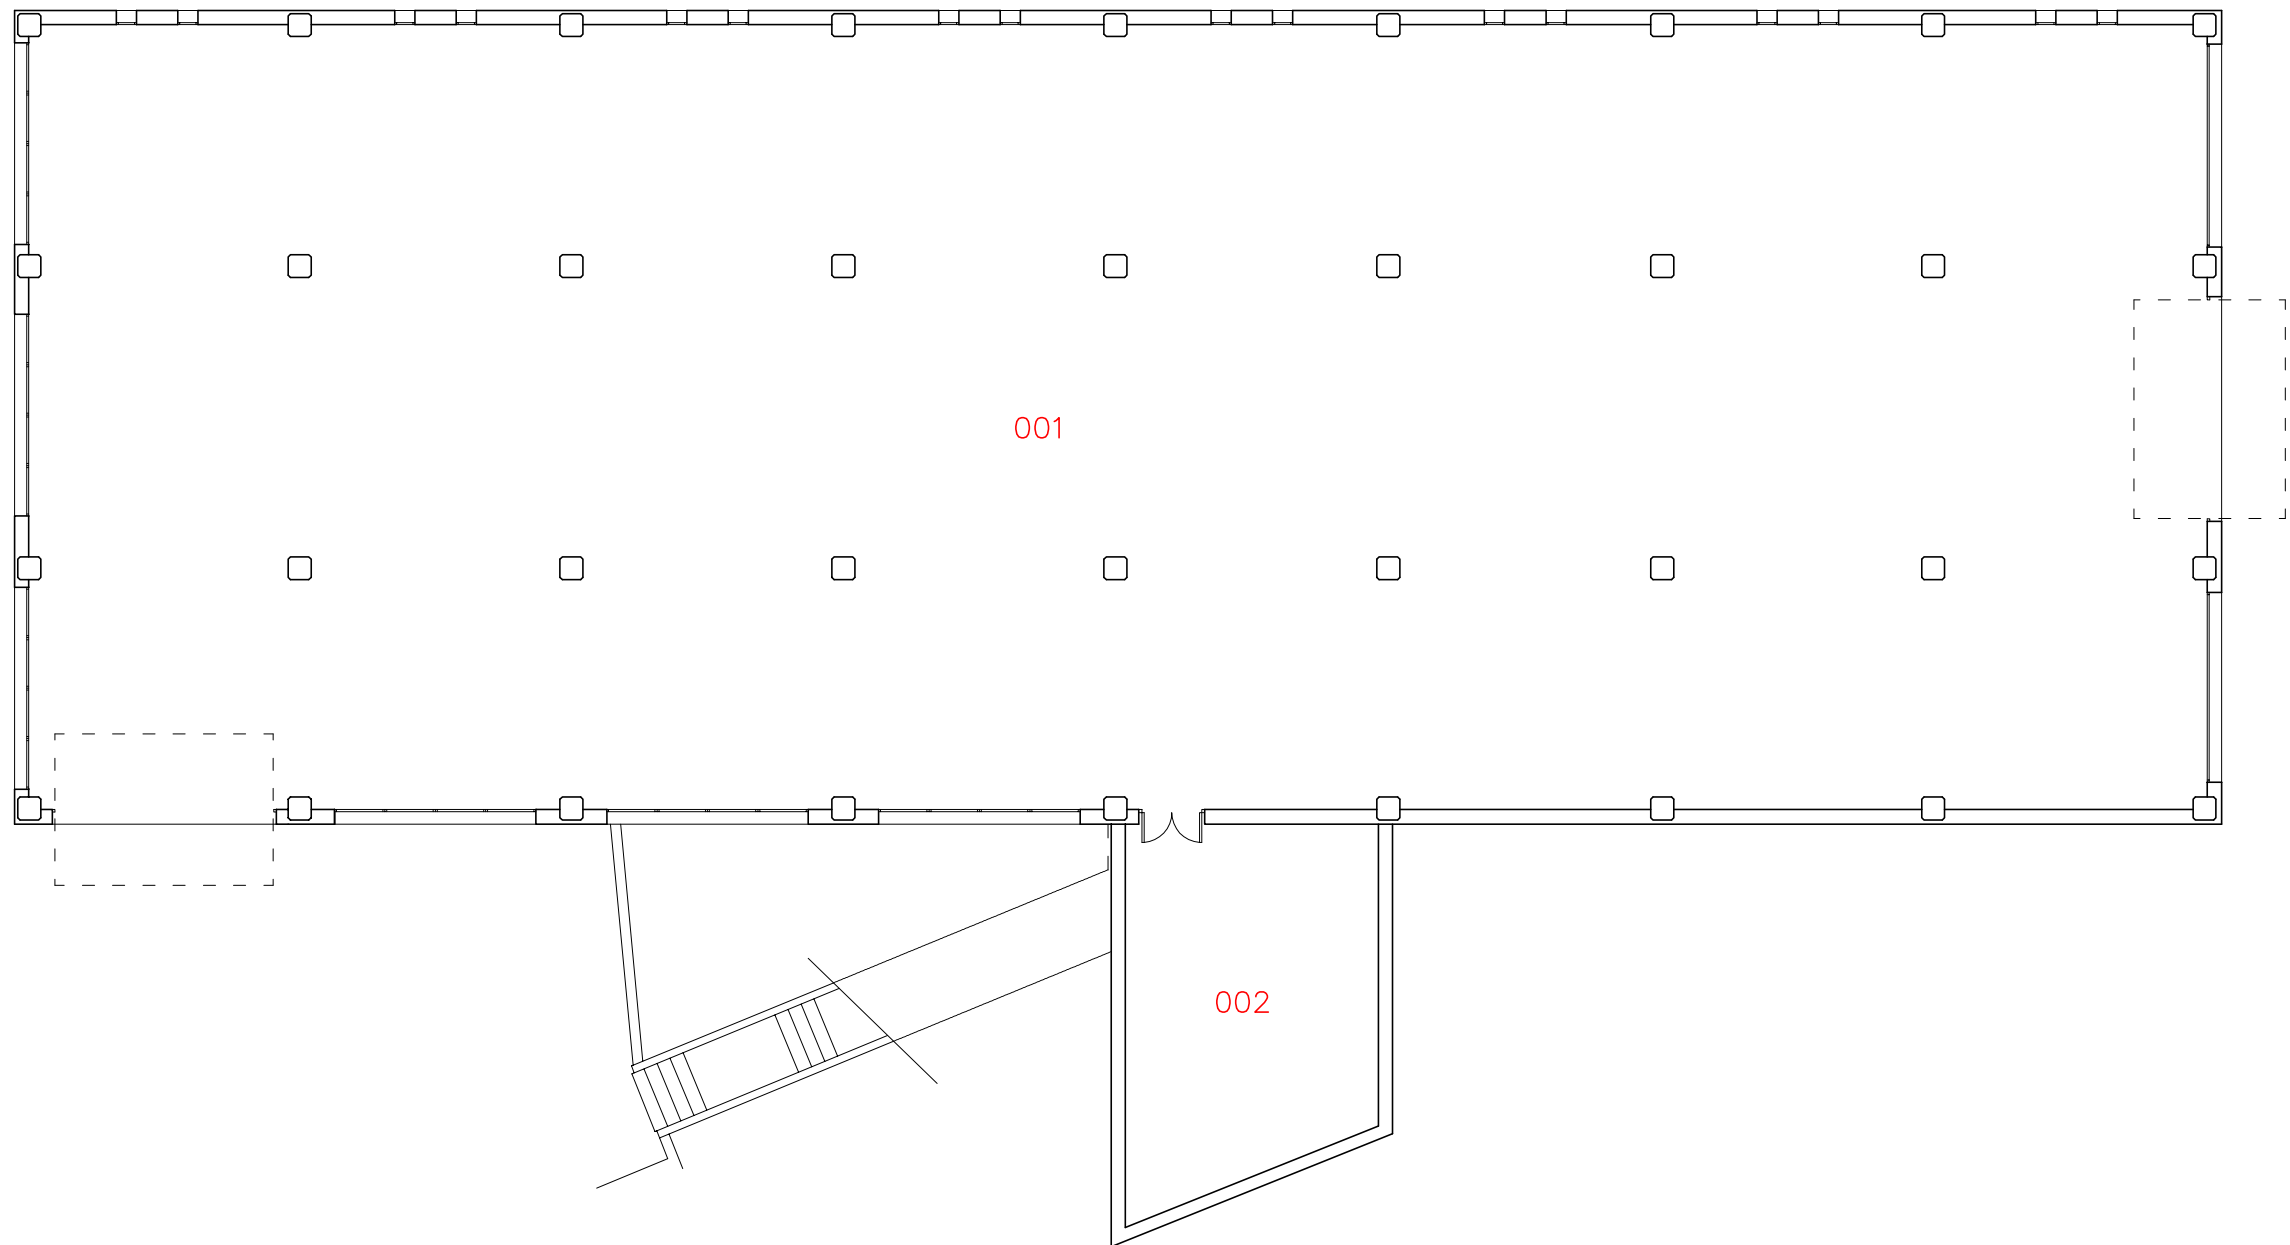

UNIDAD TÉCNICA
(Serv. Mantenimiento, Cocheras y Almacén)
02-CAMPUS DE ESPINARDO
PLANTA MENOS 1