


02.ED101.B1.0
COD. COD. EDIFICIO COD. COD.
CAMPUS BLOQUE PLANTA

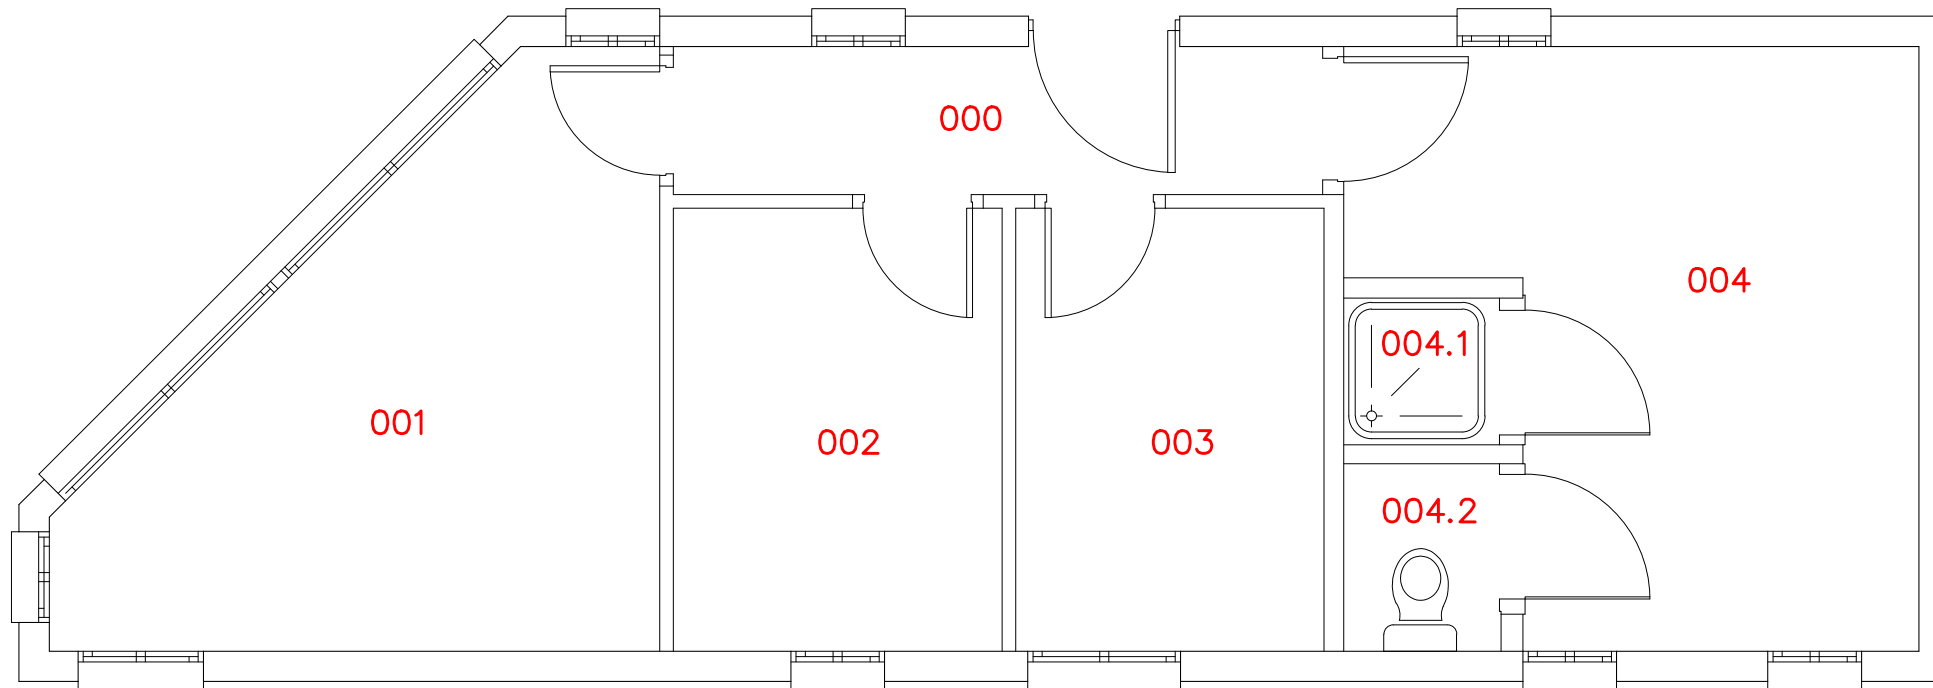

UNIVERSIDAD DE MURCIA
UNIDAD TÉCNICA. SECCIÓN PLANIMETRÍA

CONTROL DE ACCESOS

02-CAMPUS DE ESPINARDO
PLANTA BAJA