


01.ED108.B1.0			
COD. CAMPUS	COD. EDIFICIO	COD. BLOQUE	COD. PLANTA

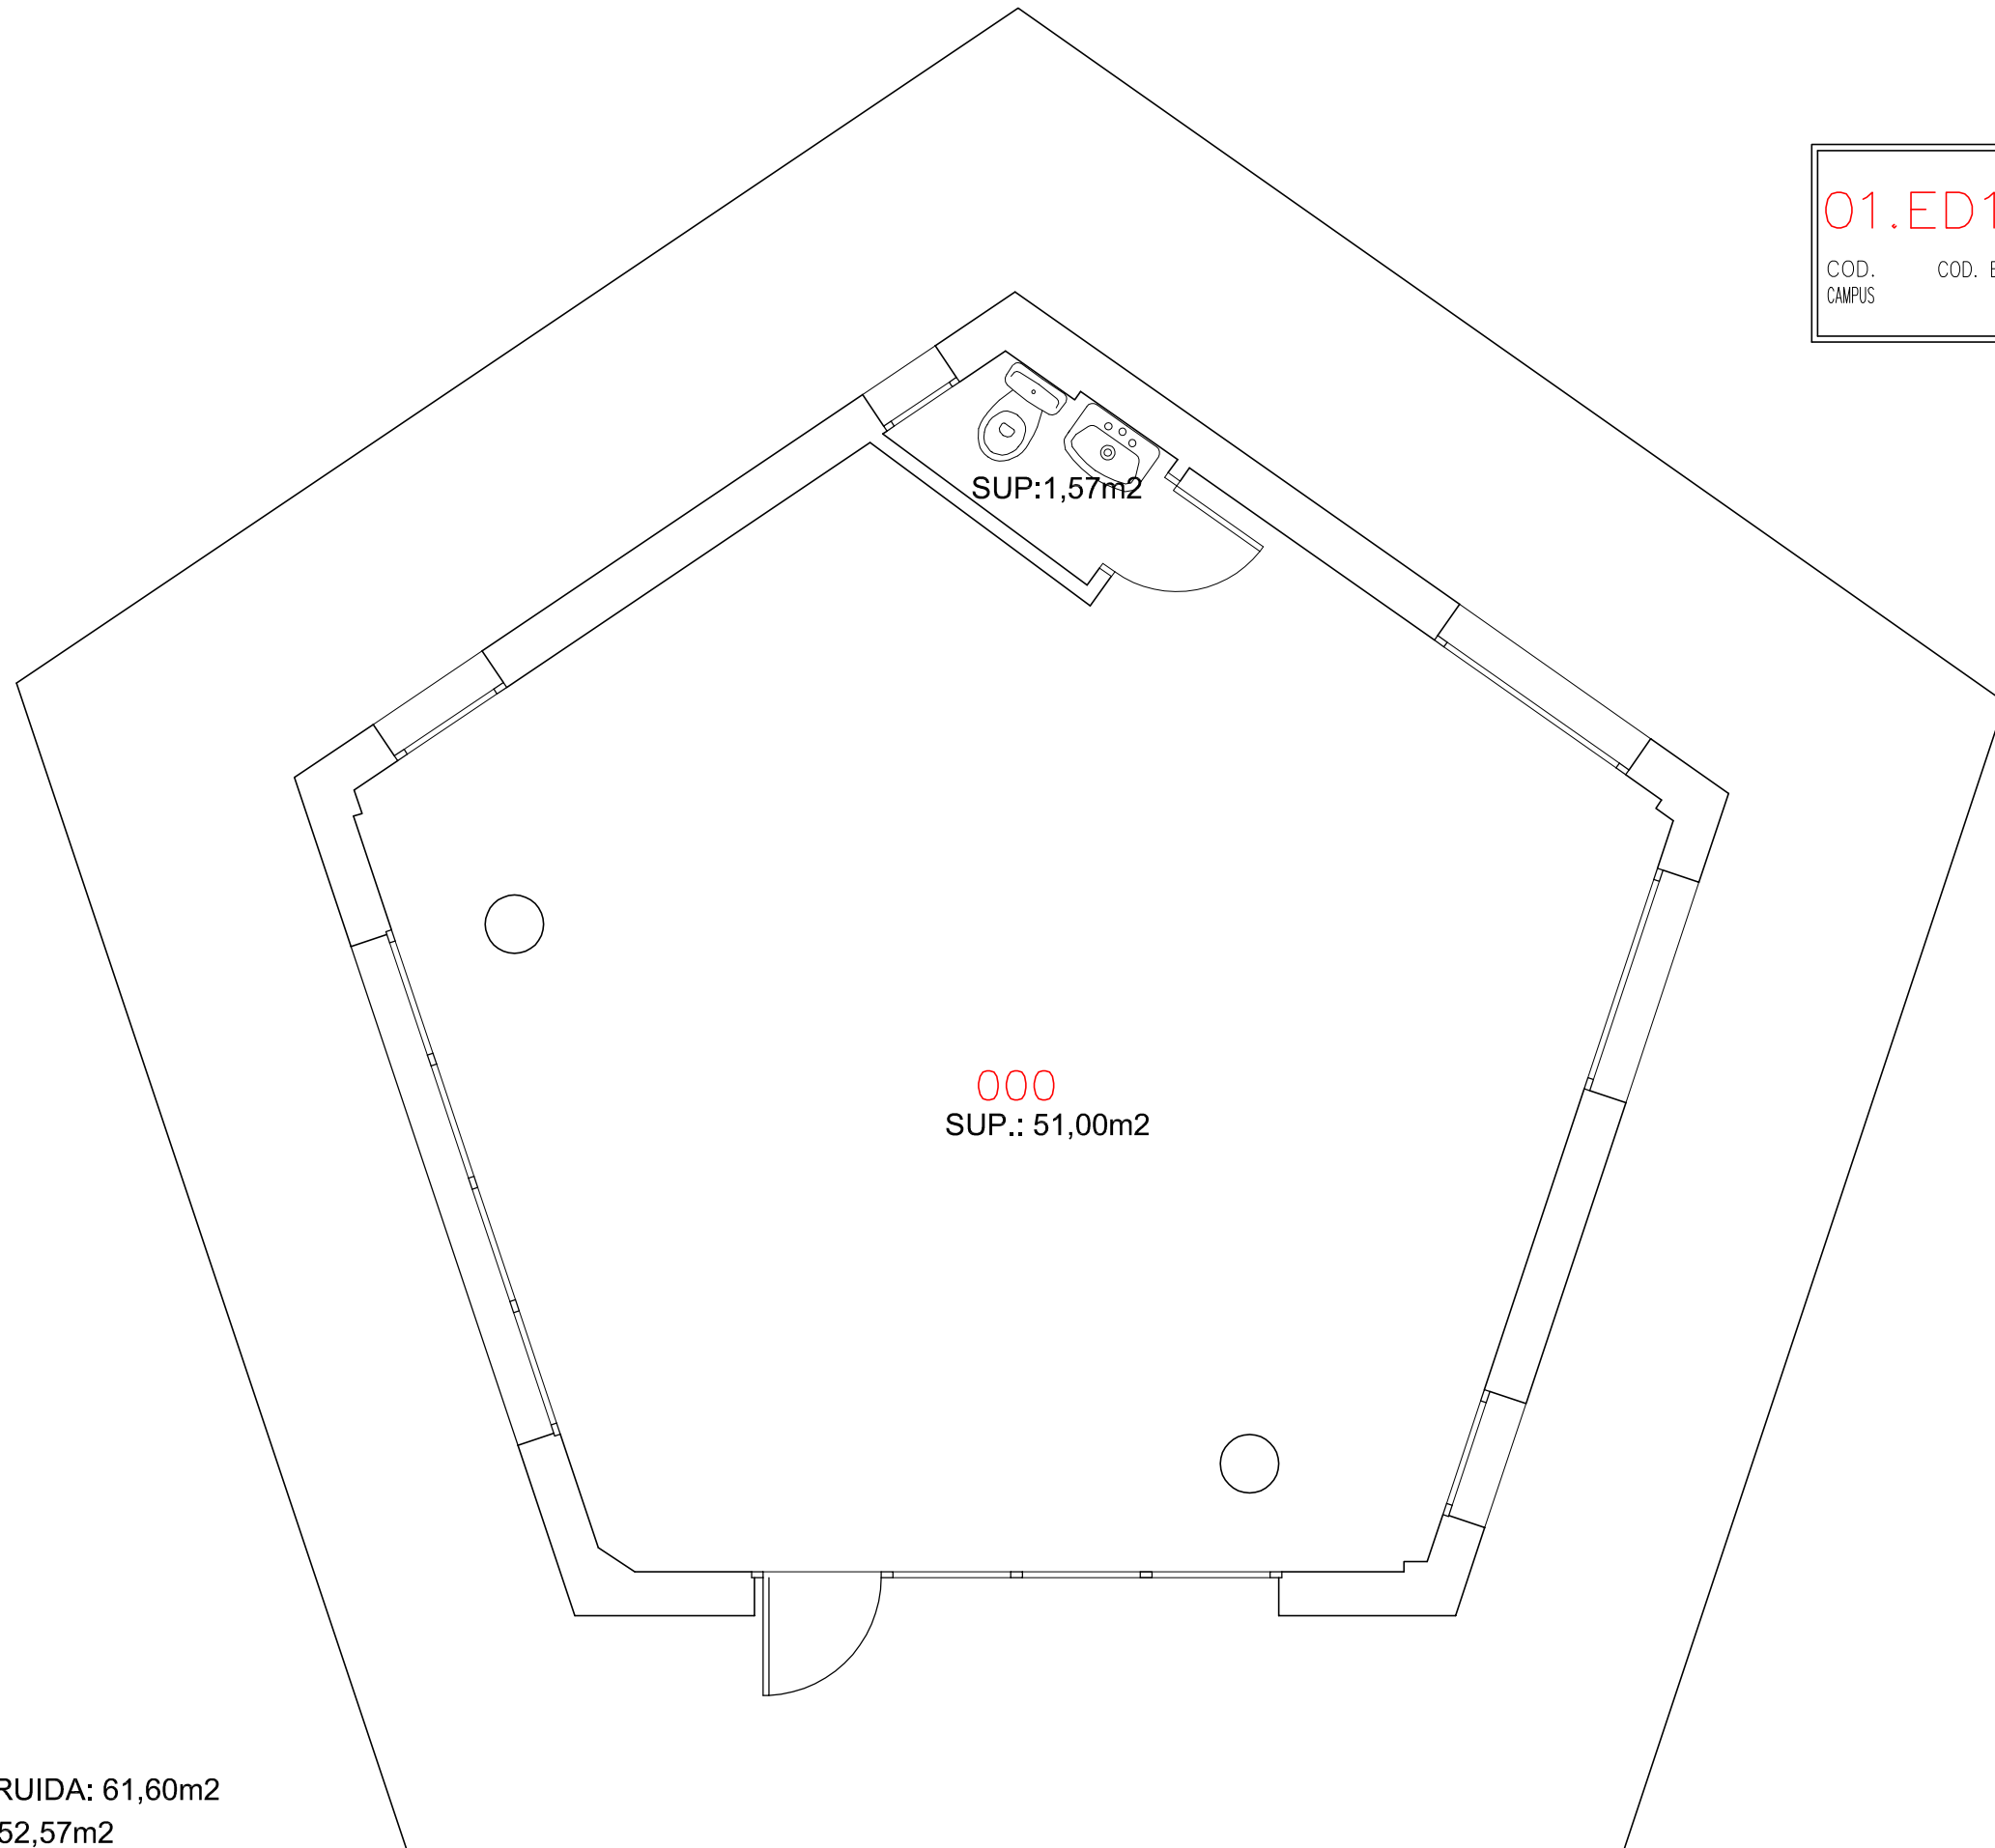

SUP. TOTAL CONTRUIDA: 61,60m2
SUP. TOTAL ÚTIL: 52,57m2



(ED108) AULA DE SOSTENIBILIDAD
CAMPUS DE ESPINARDO