


01.ED082.B1.0

COD. CAMPUS	COD. EDIFICIO	COD. BLOQUE	COD. PLANTA
----------------	---------------	----------------	----------------

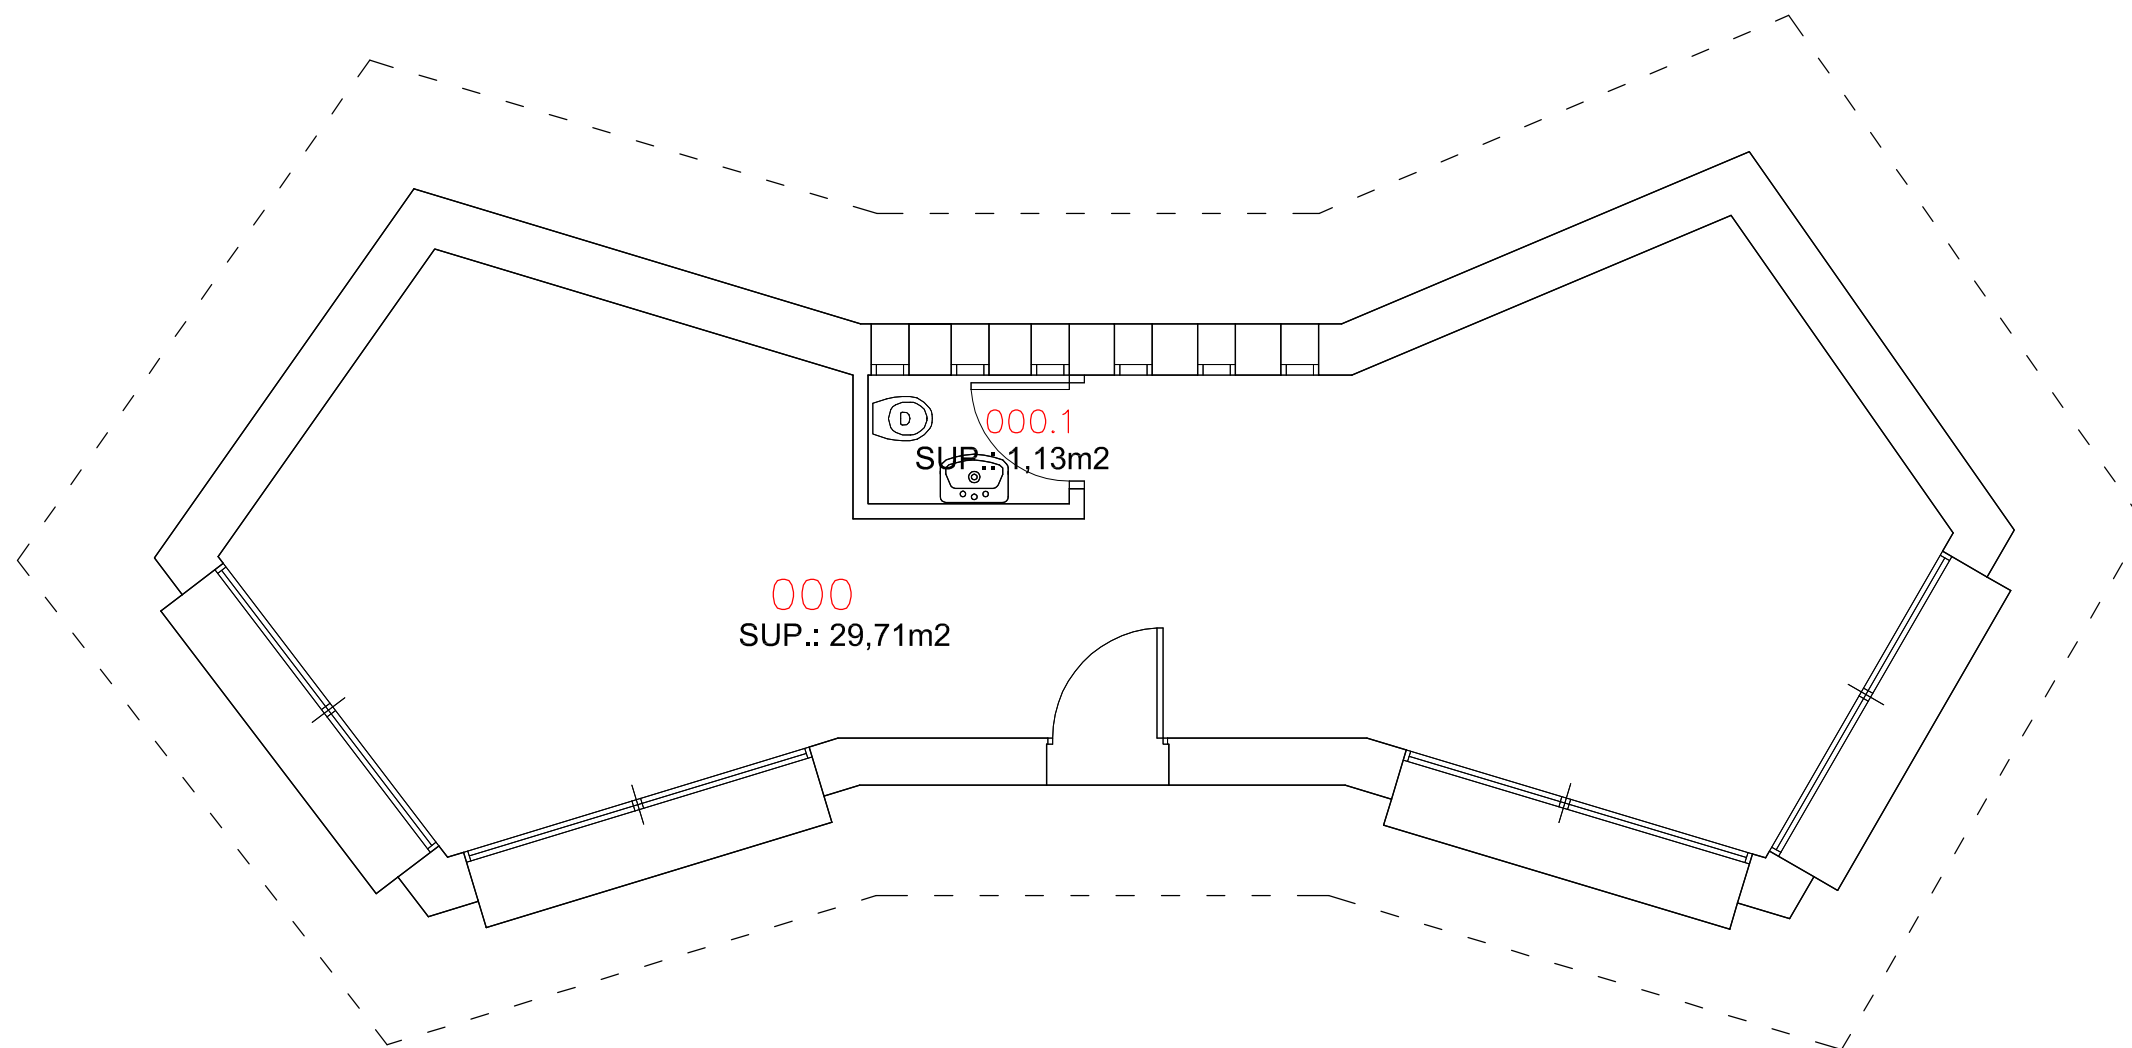

SUP. TOTAL CONTRUIDA: 41,00m2
SUP. TOTAL ÚTIL: 30,84m2



**KIOSCO ANTIGUO CORREOS
CAMPUS DE ESPINARDO**