


02.ED023.B1.-1

COD. CAMPUS	COD. EDIFICIO	COD. BLOQUE	COD. PLANTA
----------------	---------------	----------------	----------------

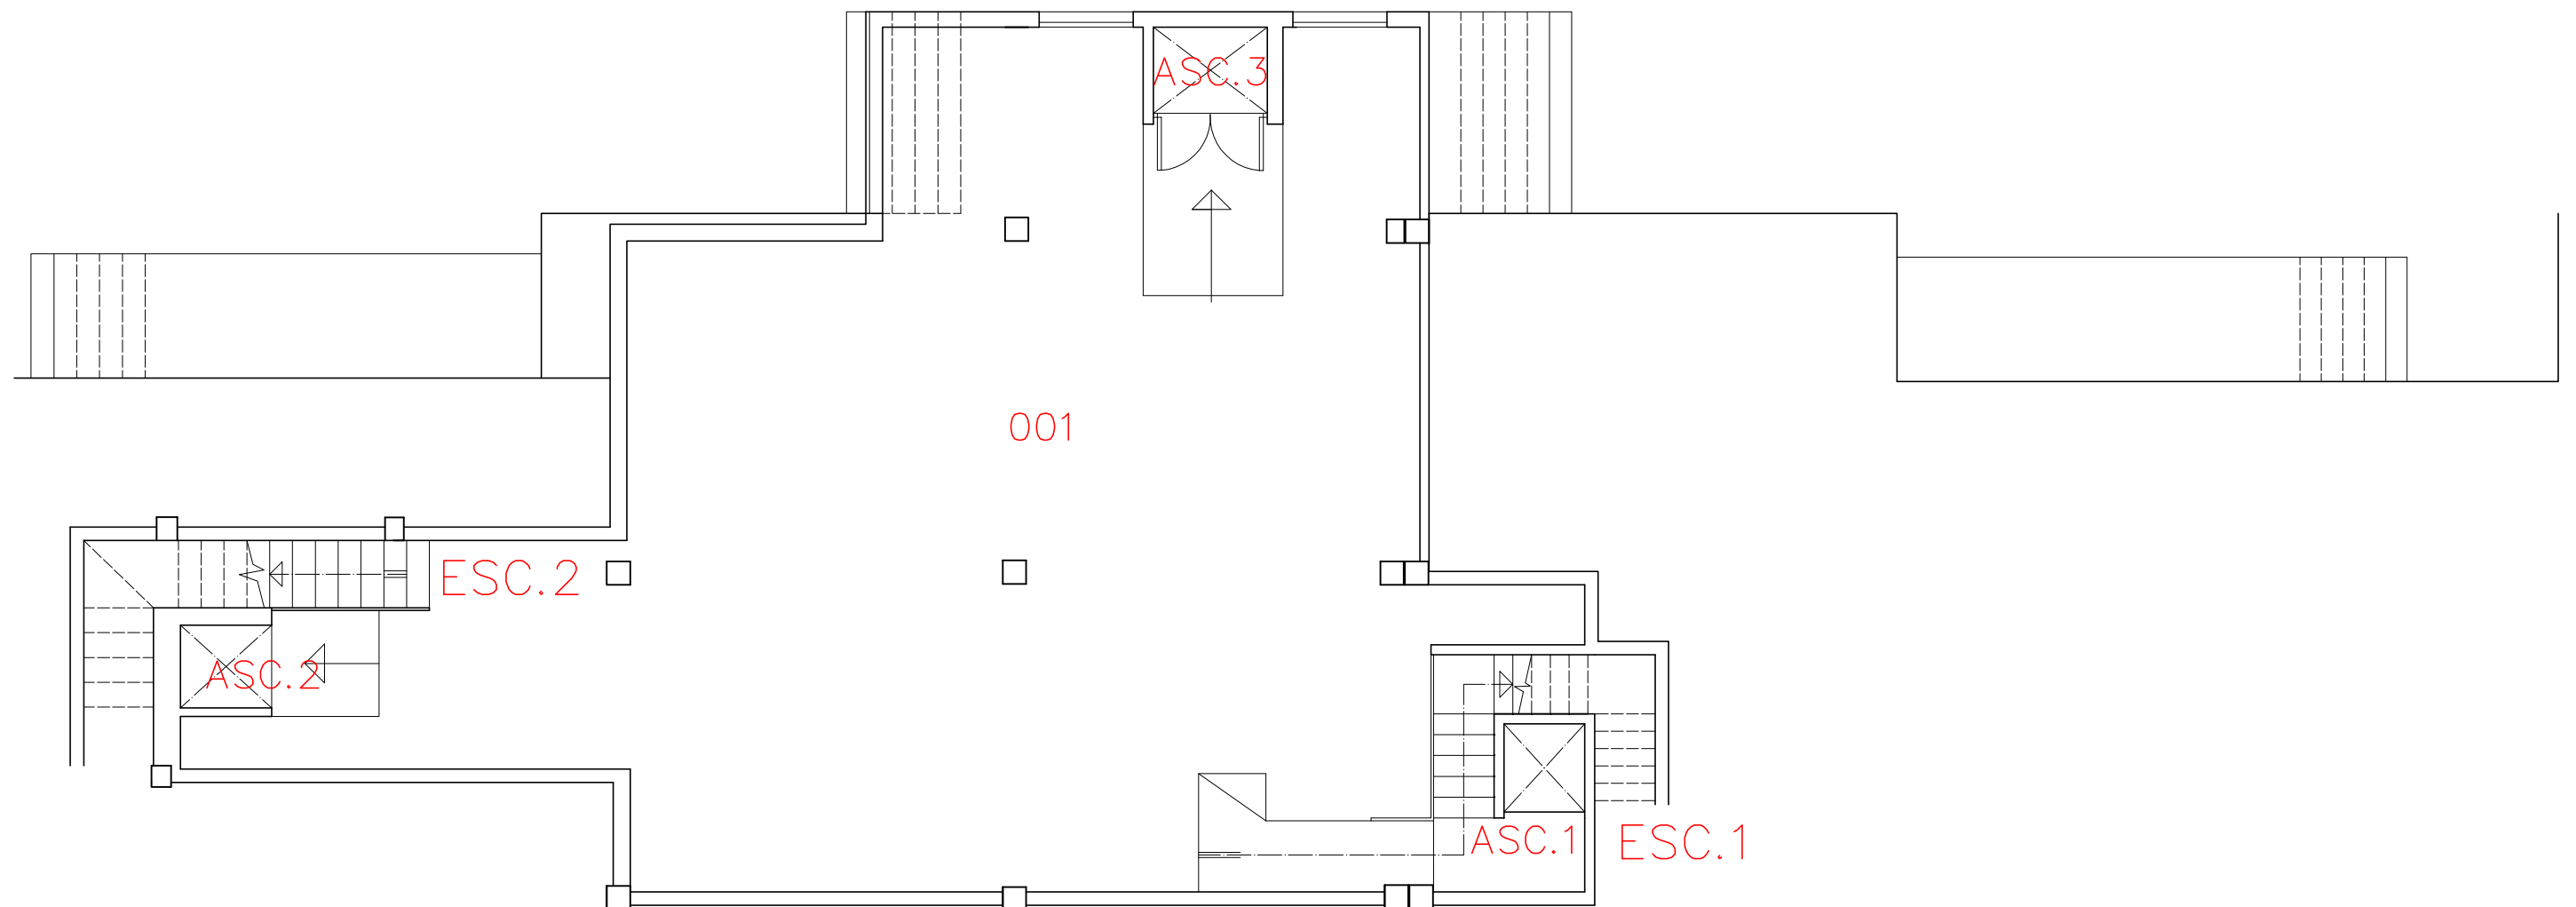

PLANTA SOTANO

