
 
 


02.ED093.B1.2

COD. CAMPUS	COD. EDIFICIO	COD. BLOQUE	COD. PLANTA
-------------	---------------	-------------	-------------

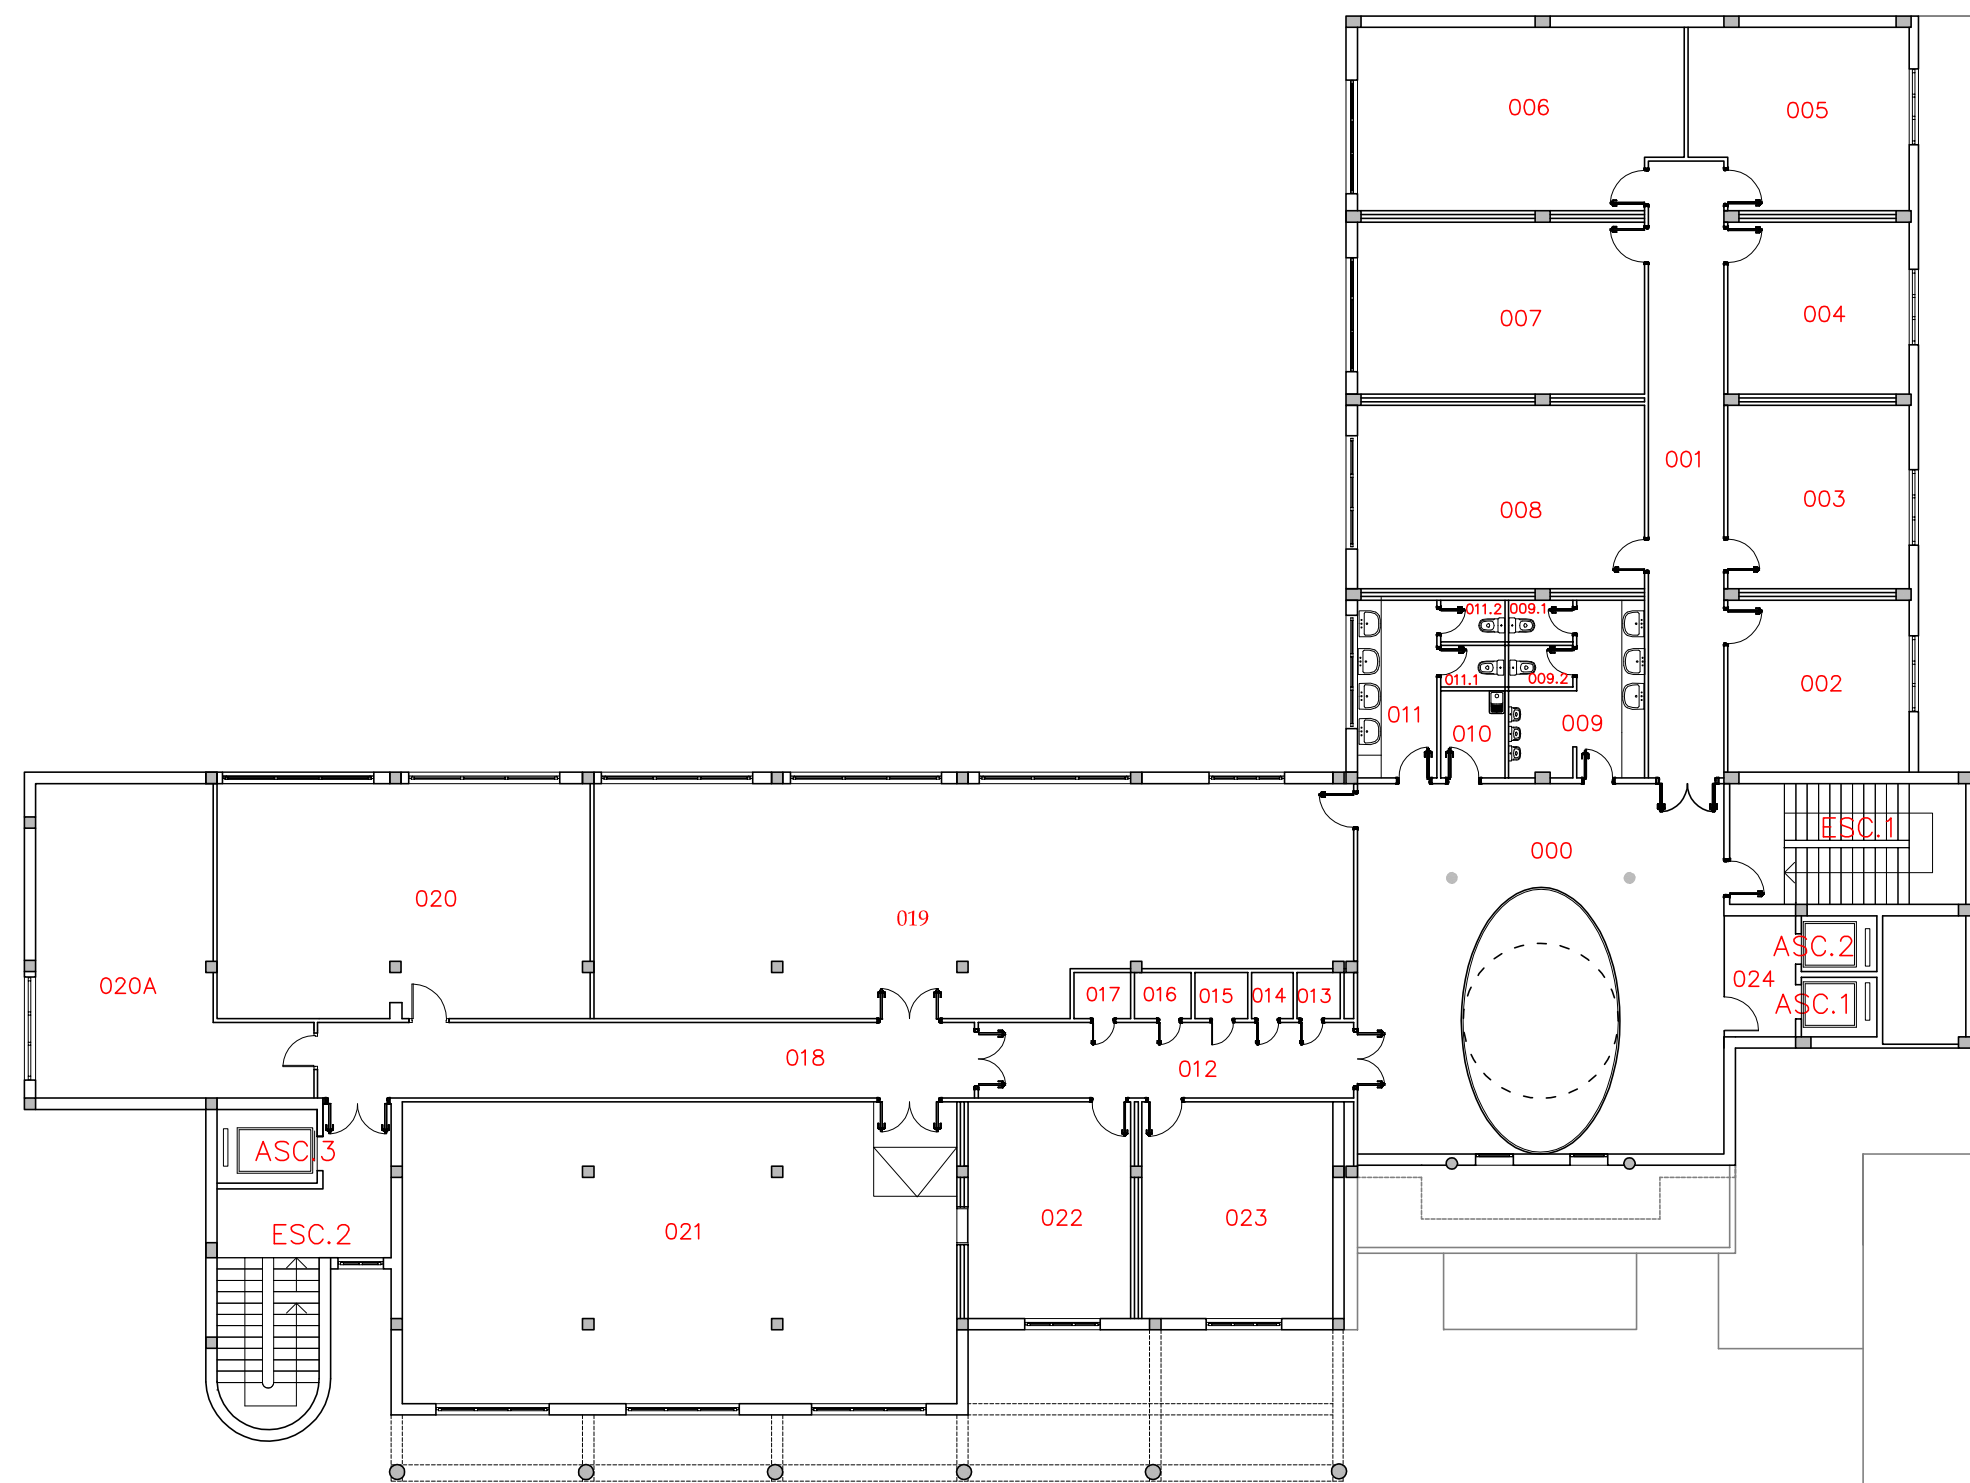

EDIFICIO ATICA
02-CAMPUS DE ESPINARDO
PLANTA SEGUNDA

UNIDAD TÉCNICA. SECCIÓN PLANIMETRÍA

Formato:A3 Escala:1/200