


02.ED093.B1.0

COD. CAMPUS COD. EDIFICIO COD. BLOQUE COD. PLANTA

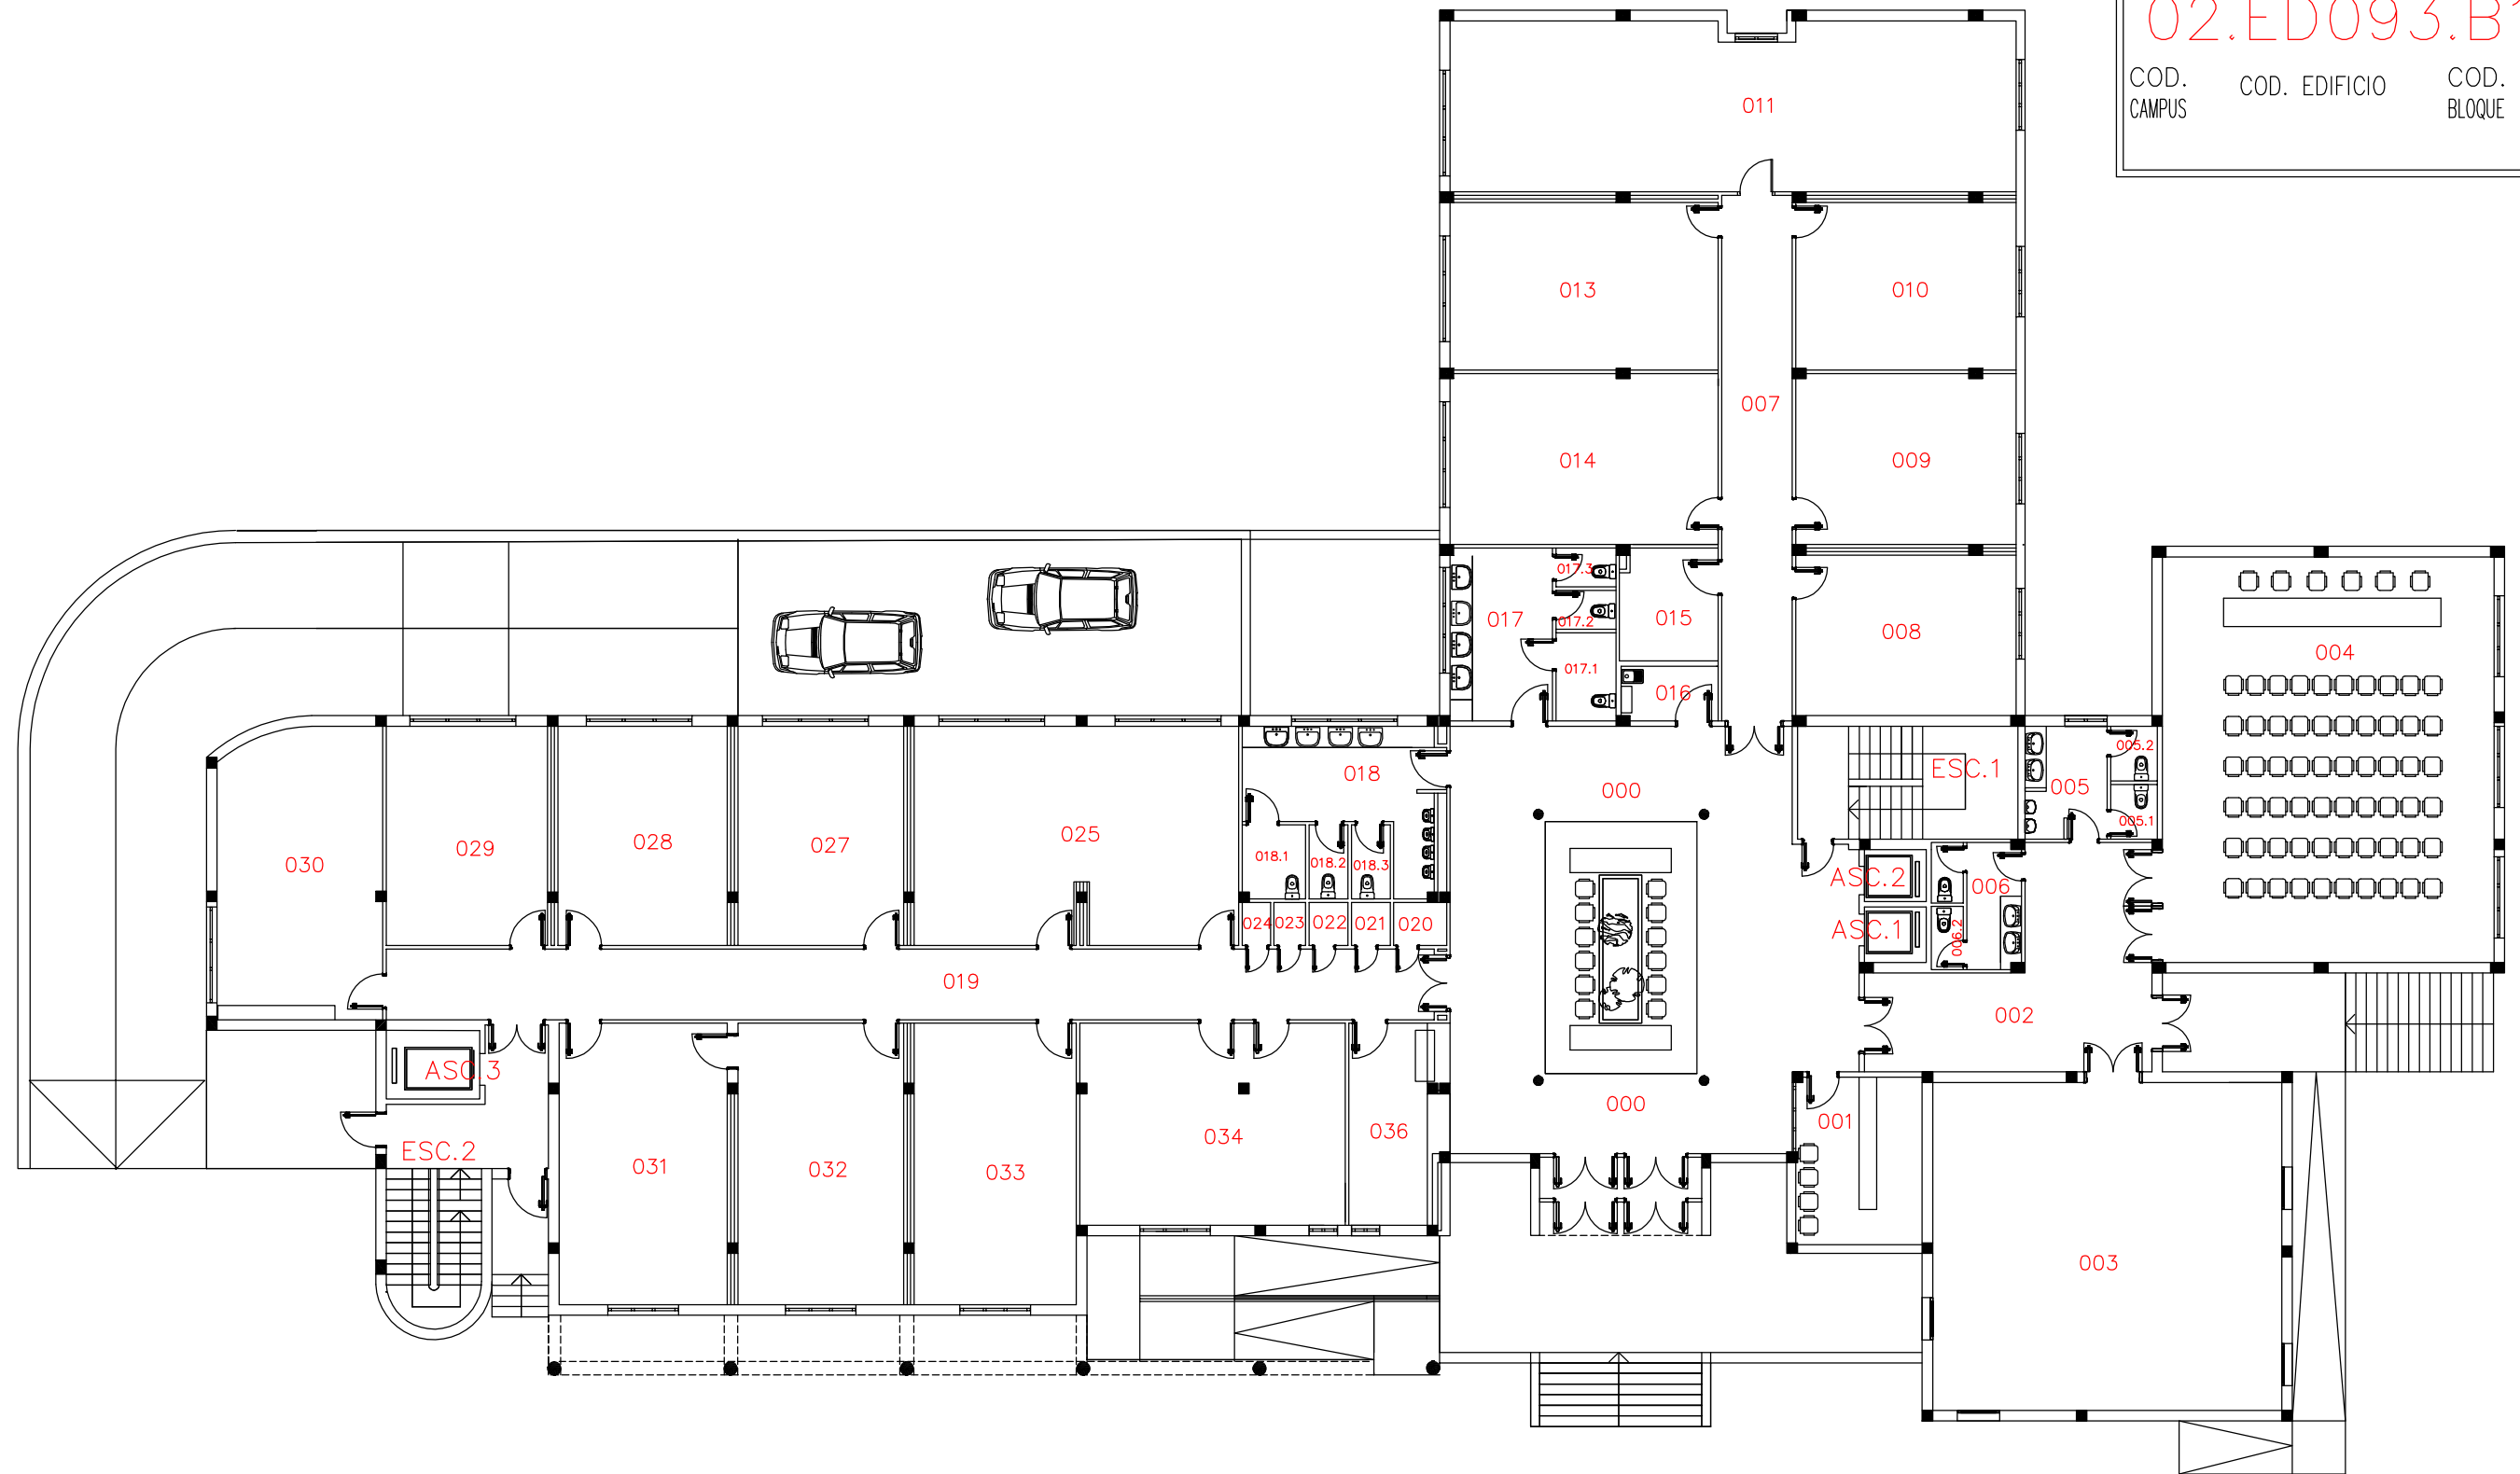

EDIFICIO ATICA
02-CAMPUS DE ESPINARDO
PLANTA BAJA