


01.ED012.B3.0

COD. COD. COD. COD.
CAMPUS EDIFICIO BLOQUE PLANTA

01.ED012.B2.0

COD. COD. COD. COD.
CAMPUS EDIFICIO BLOQUE PLANTA

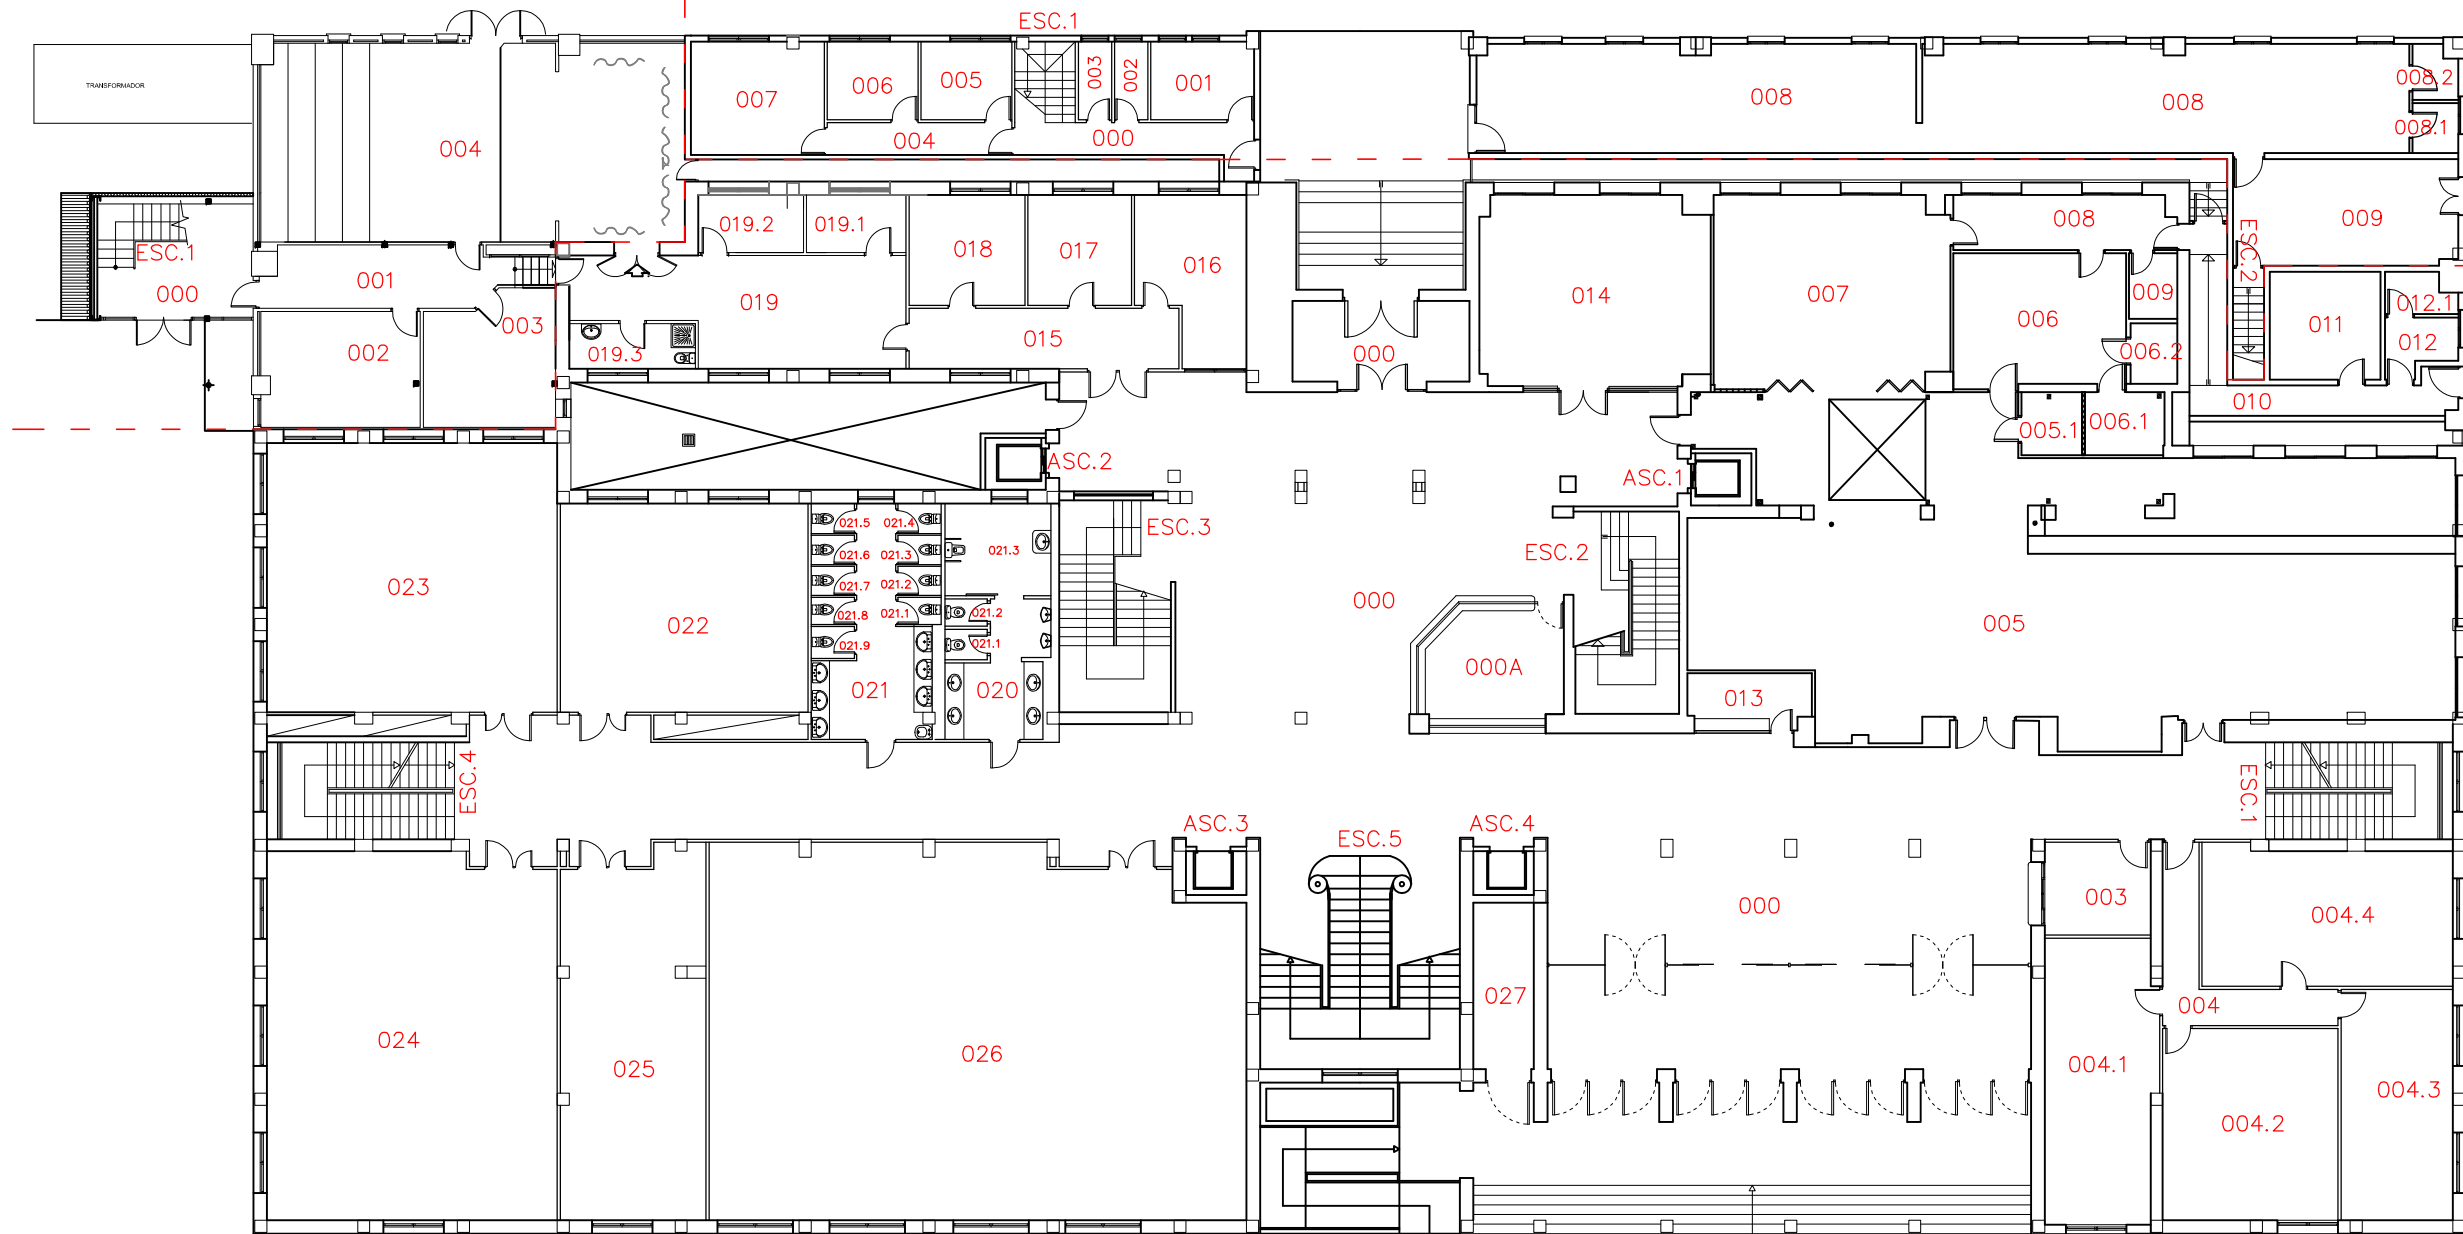

01.ED012.B1.0

COD. COD. COD. COD.
CAMPUS EDIFICIO BLOQUE PLANTA



AULARIO GENERAL DE LA MERCED
01-CAMPUS DE MURCIA (CAMPUS DE LA MERCED)
PLANTA BAJA