


02.ED039.B1.0
 COD. COD. COD. COD.
 CAMPUS EDIFICIO BLOQUE PLANTA

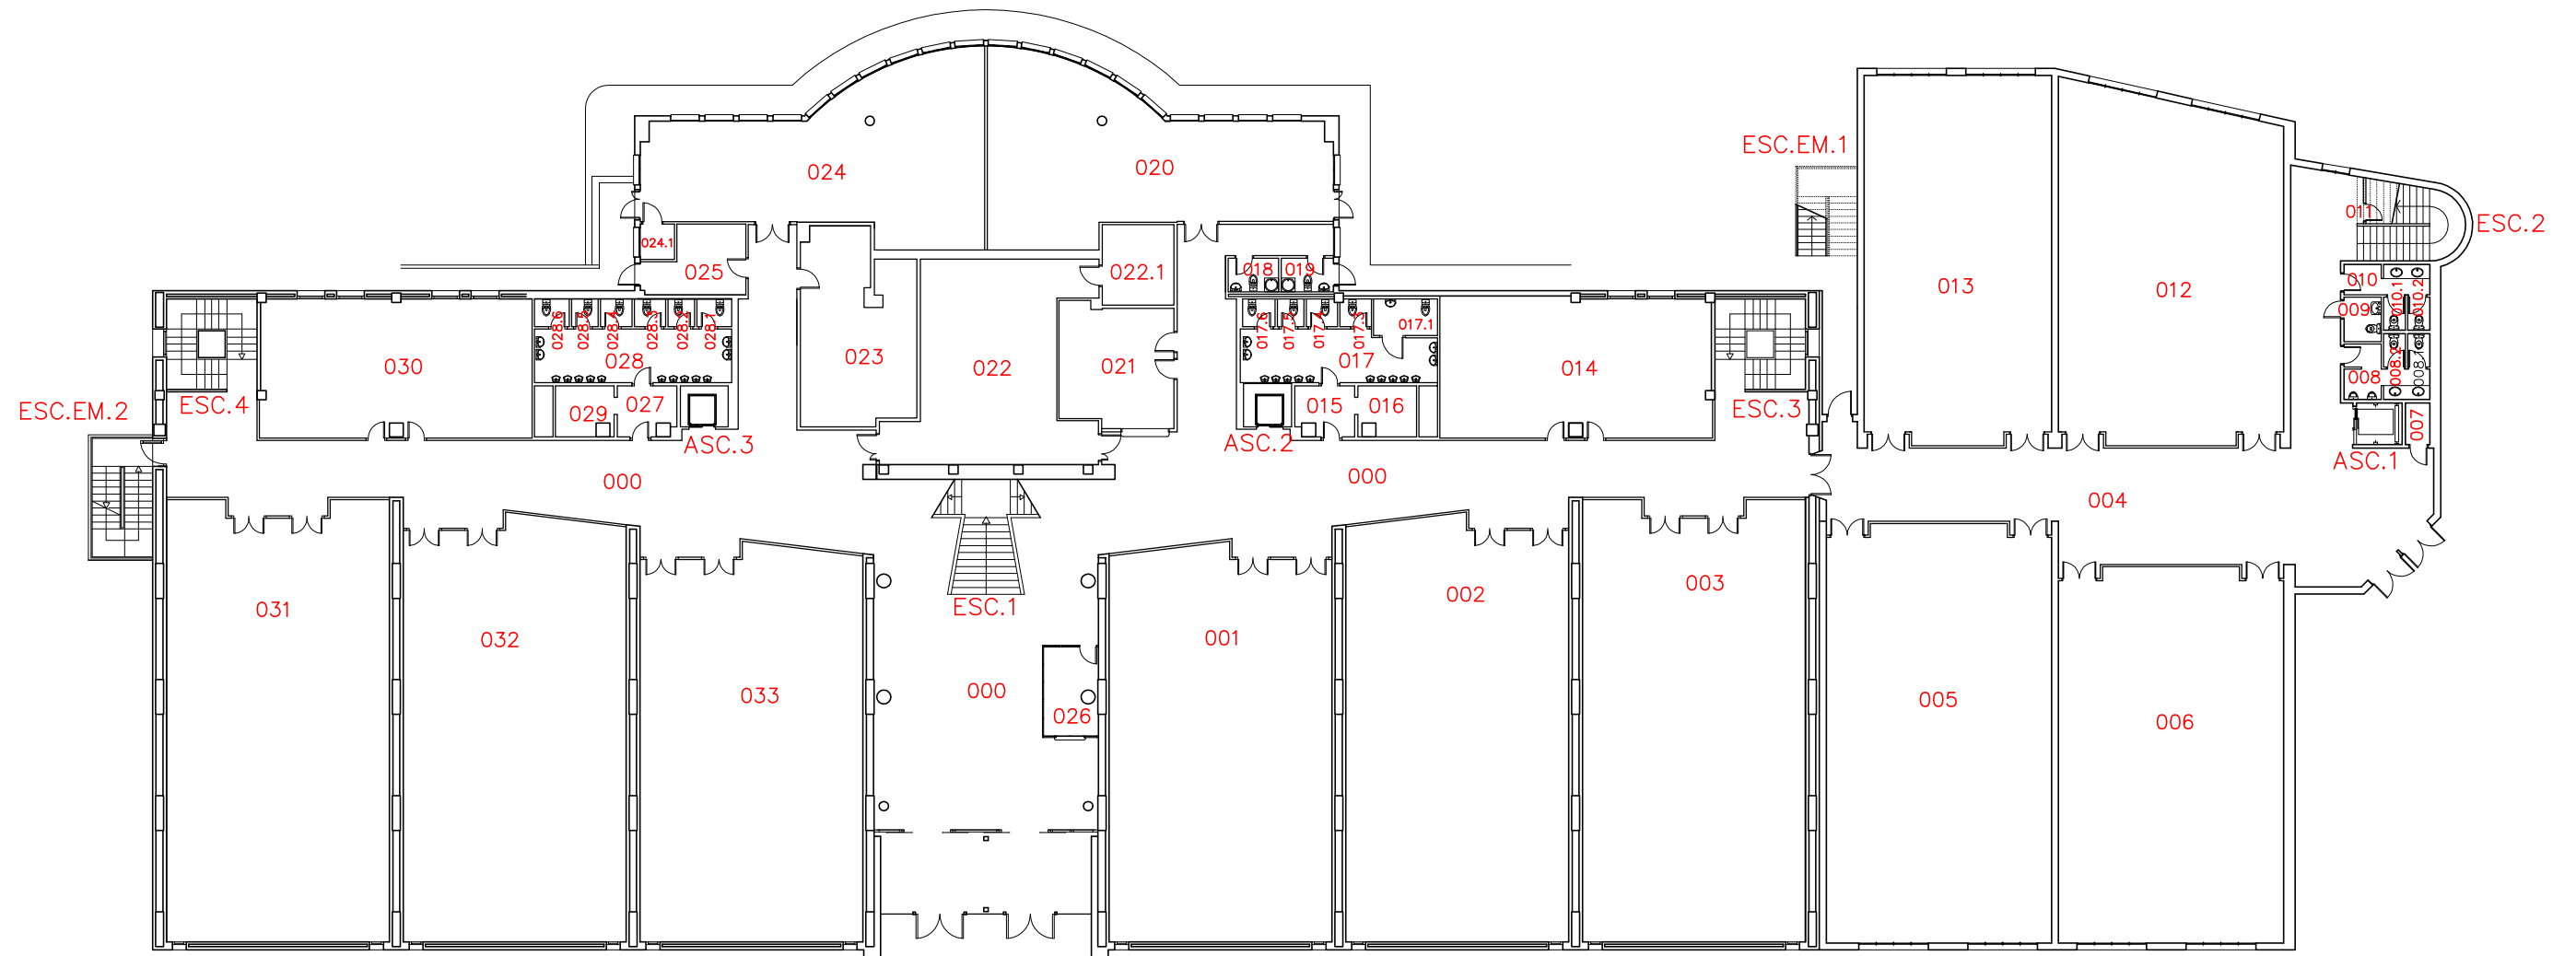

AULARIO GINER DE LOS RIOS
 02-CAMPUS DE ESPINARDO
 PLANTA BAJA