


02.ED083.B1.2

COD. CAMPUS	COD. EDIFICIO	COD. BLOQUE	COD. PLANTA
-------------	---------------	-------------	-------------

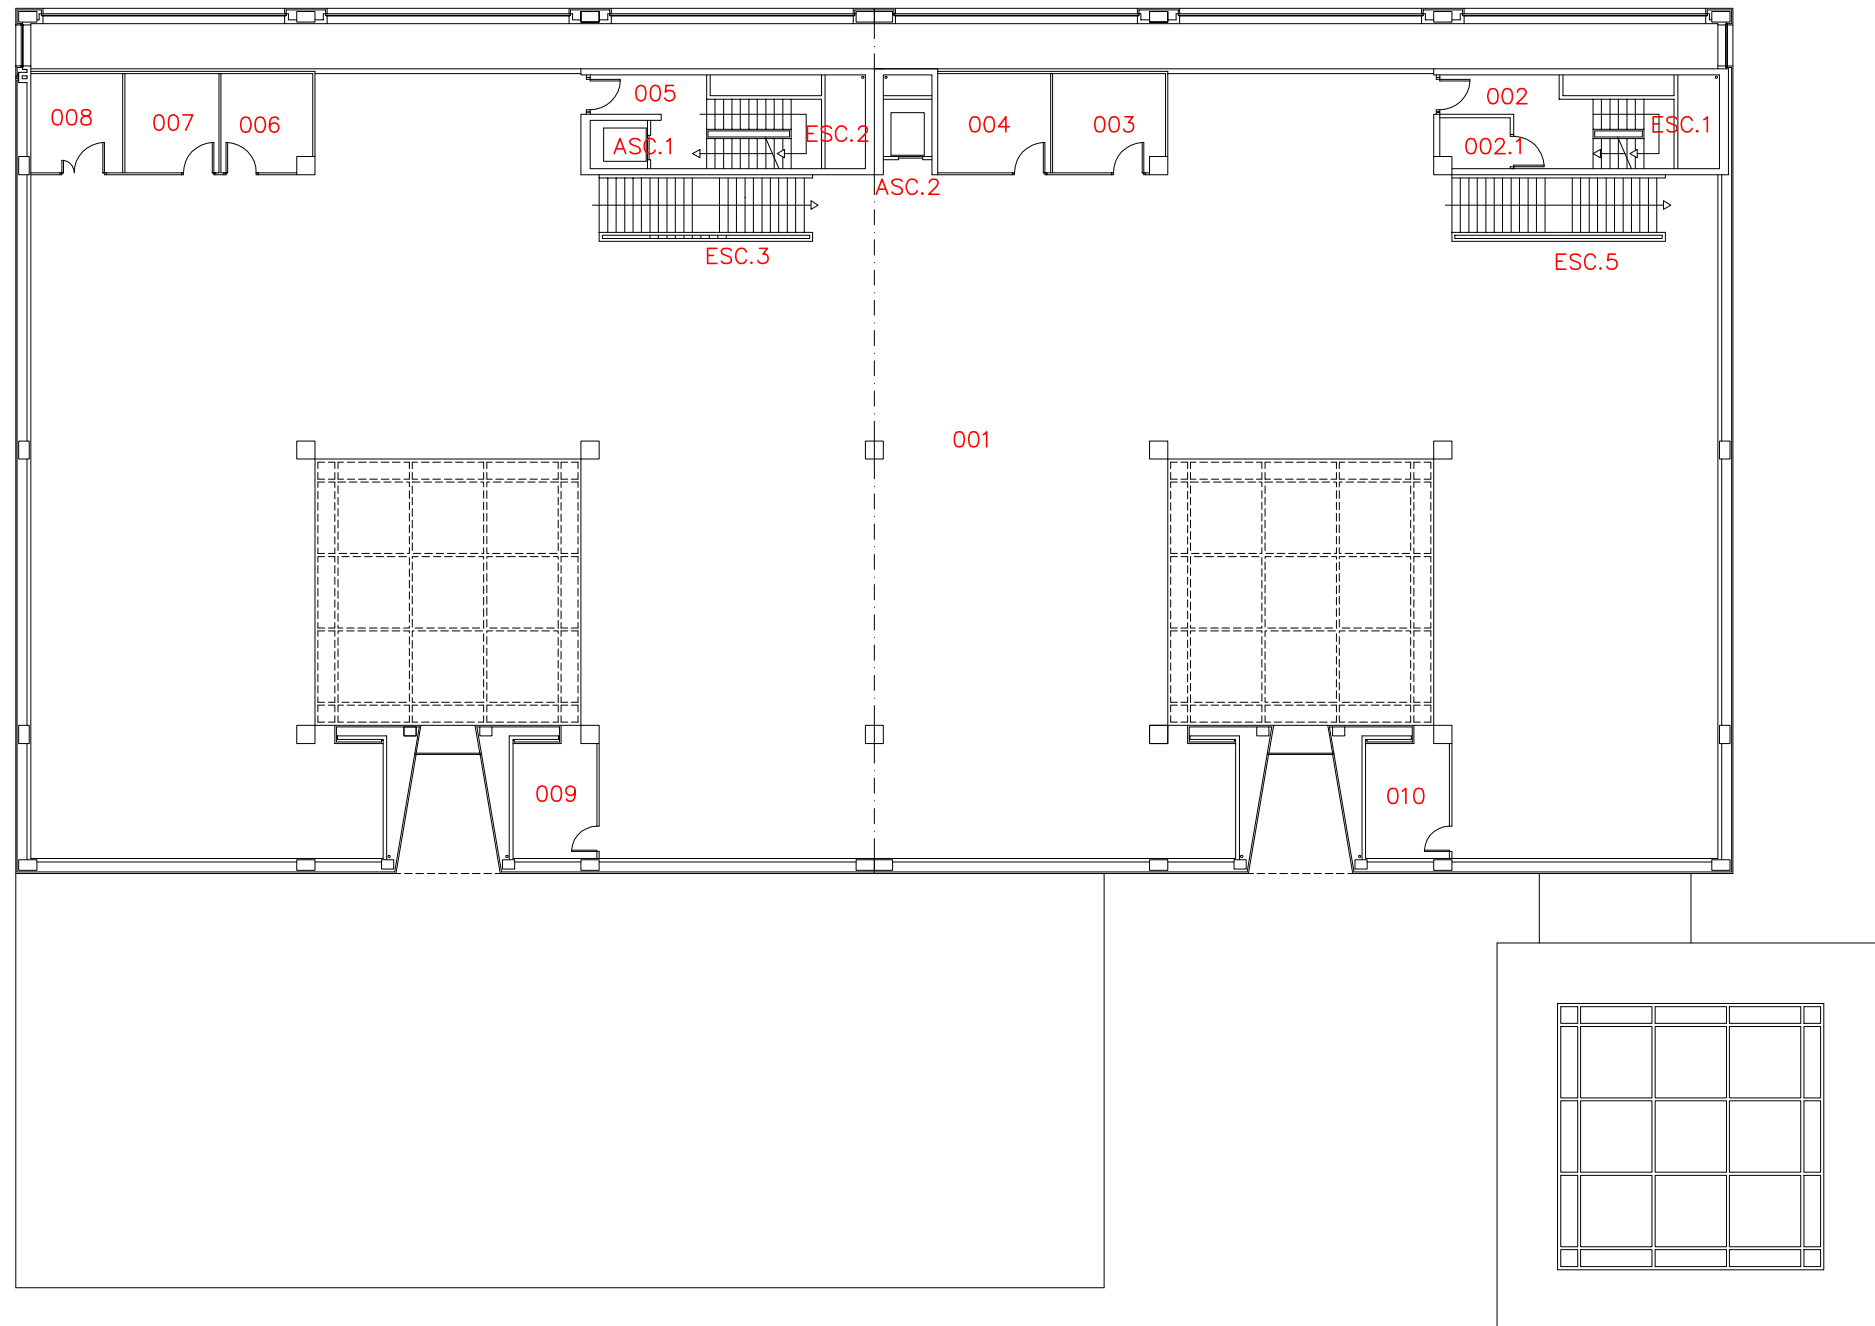

BIBLIOTECA GENERAL UNIVERSITARIA  
02-CAMPUS DE ESPINARDO  
PLANTA SEGUNDA