


02.ED083.B1.3

COD. CAMPUS	COD. EDIFICIO	COD. BLOQUE	COD. PLANTA
-------------	---------------	-------------	-------------

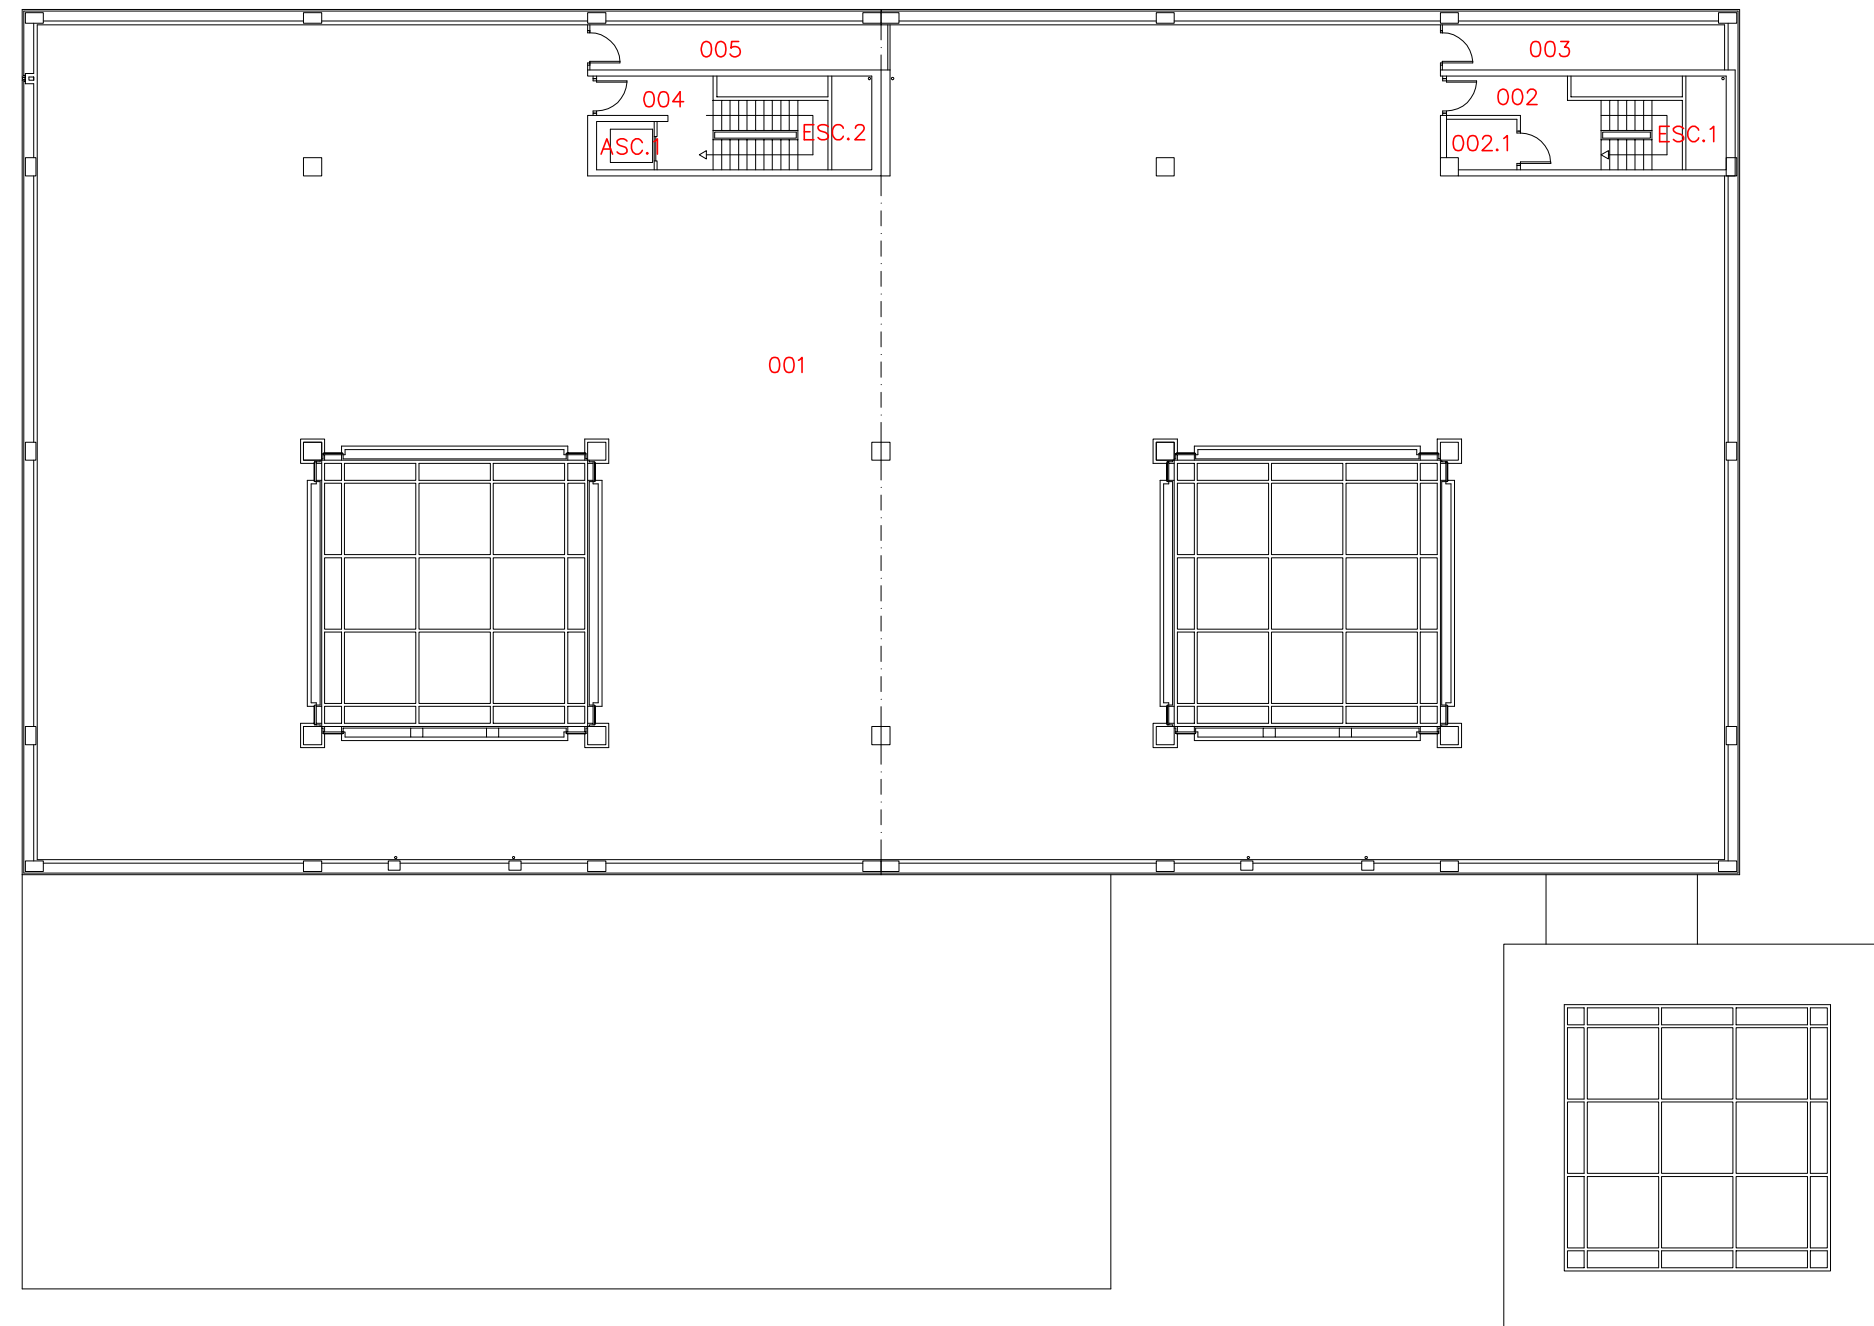

BIBLIOTECA GENERAL UNIVERSITARIA
02-CAMPUS DE ESPINARDO
PLANTA TERCERA