


02.ED084.B1.-1

COD. CAMPUS	COD. EDIFICIO	COD. BLOQUE	COD. PLANTA
-------------	---------------	-------------	-------------

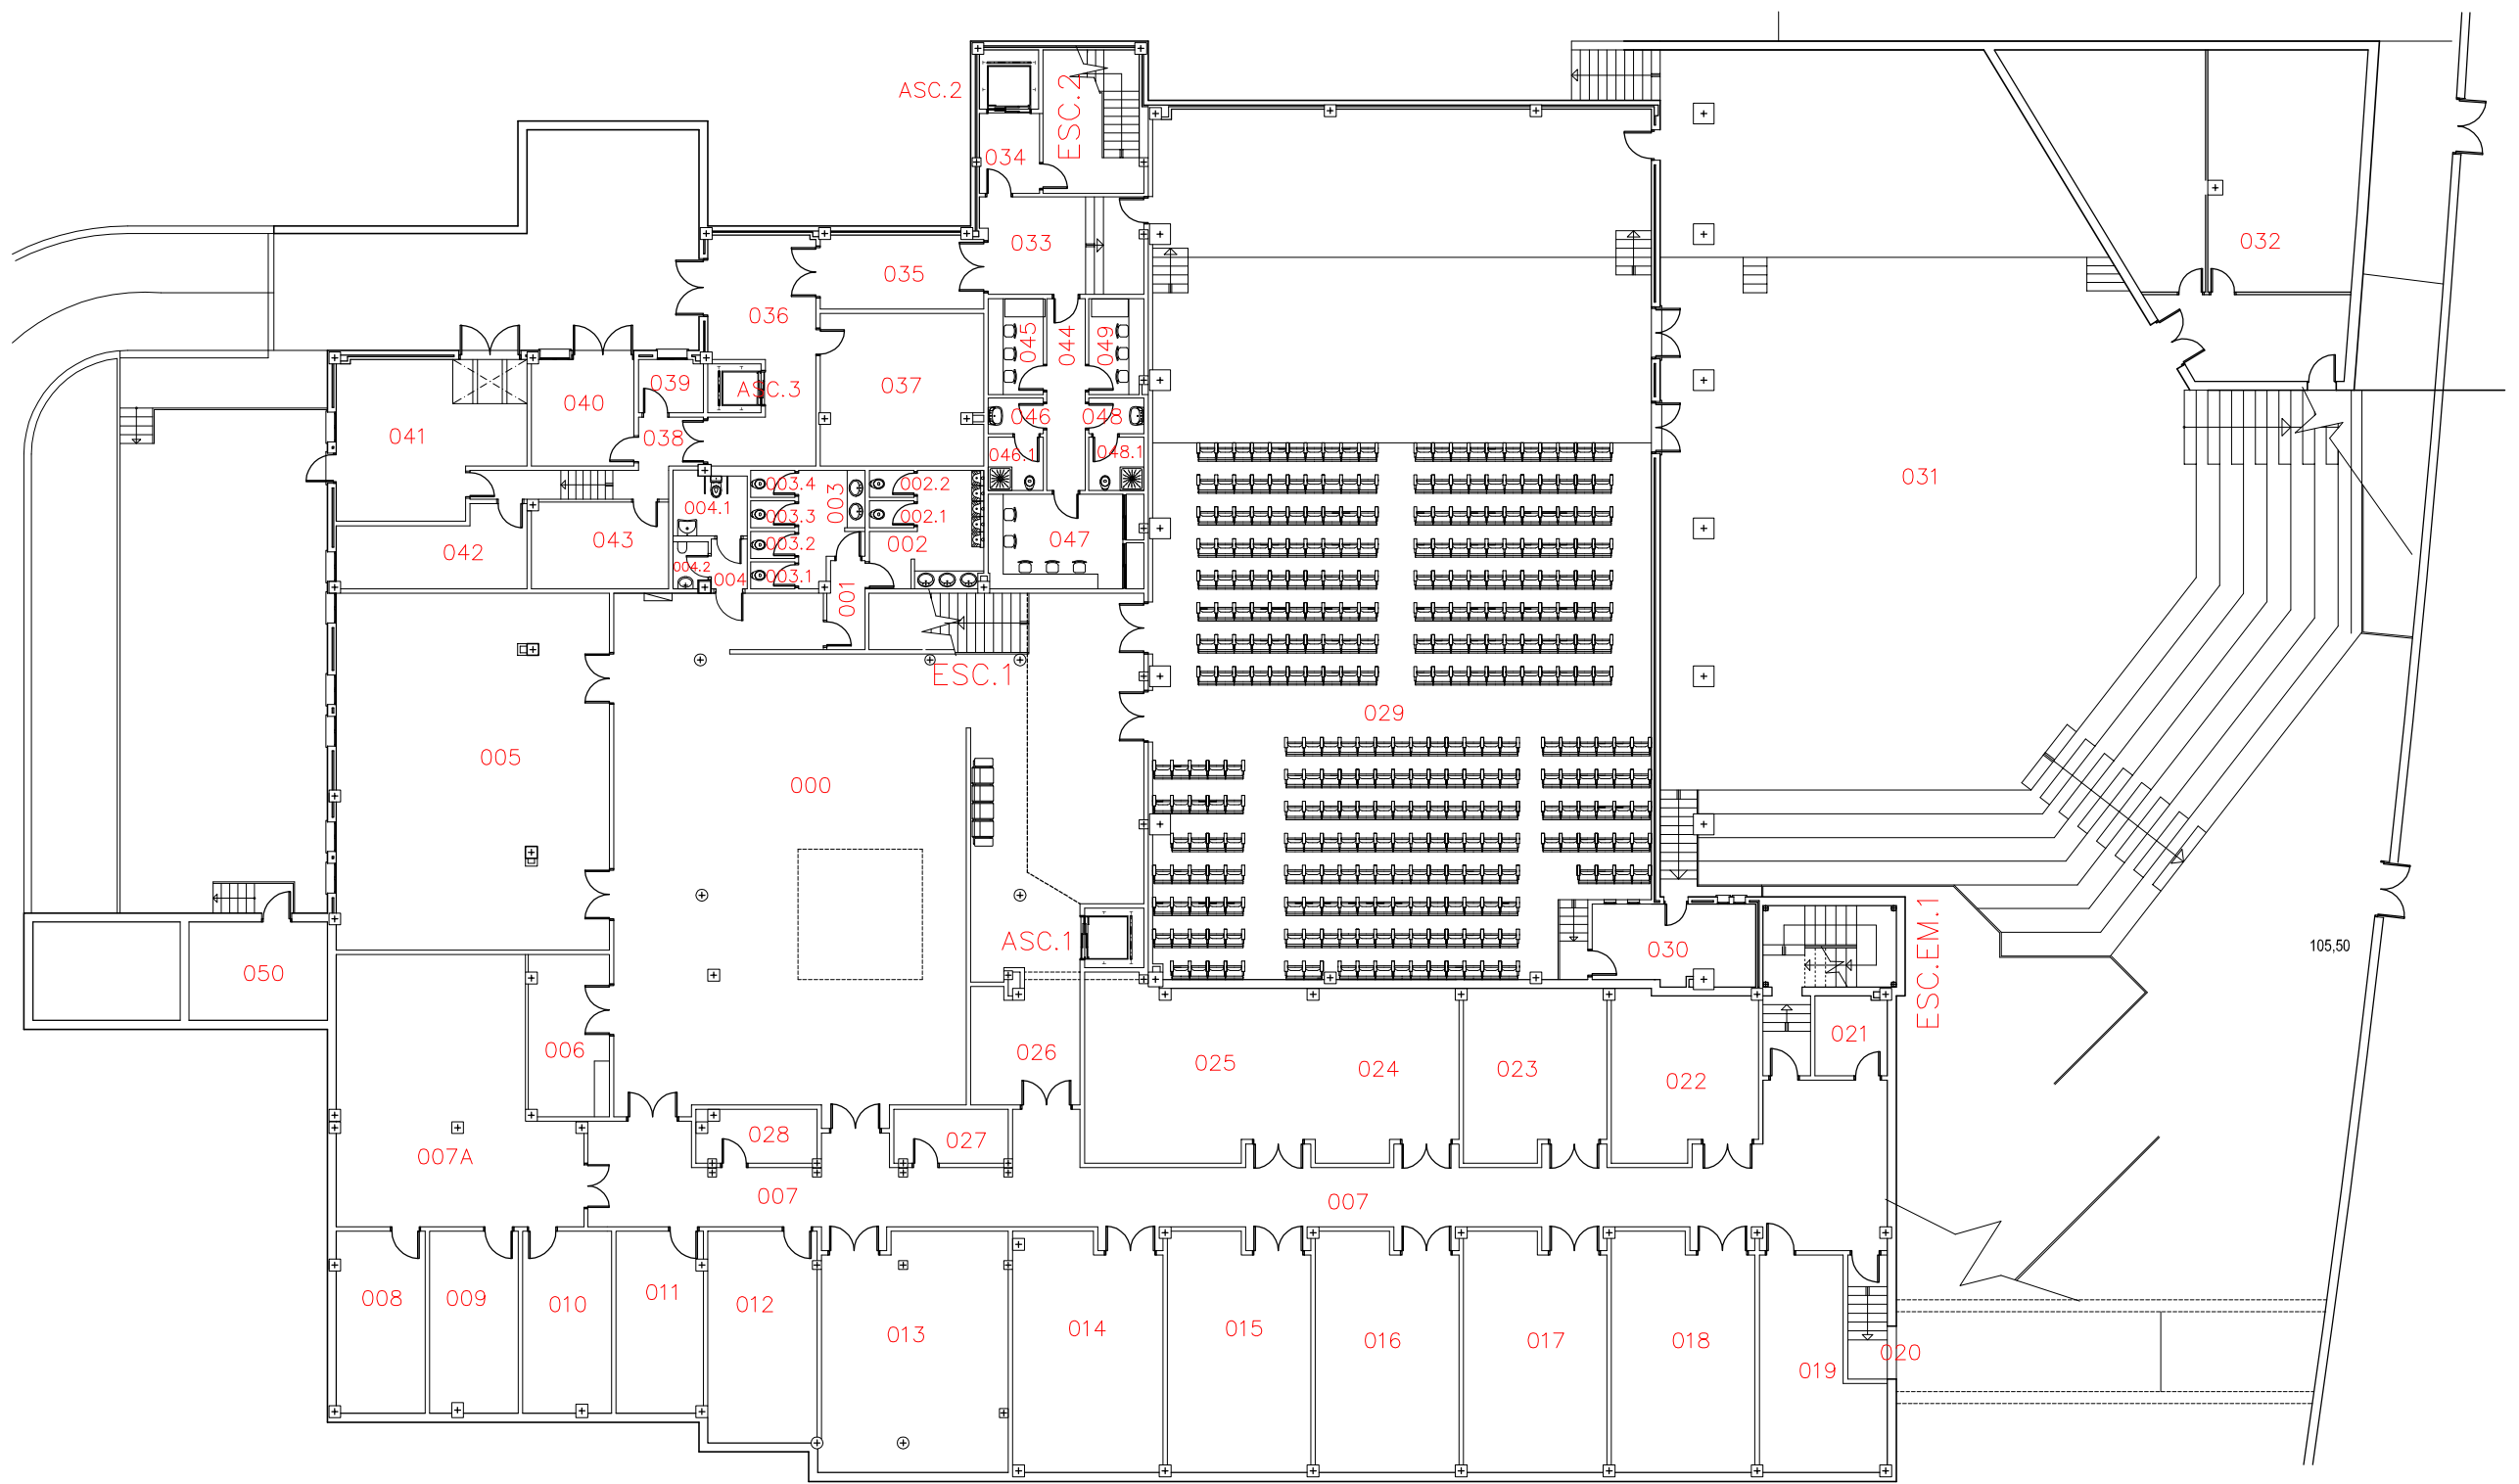

PLANTA SEMISOTANO



CENTRO SOCIAL UNIVERSITARIO
02-CAMPUS DE ESPINARDO
PLANTA SEMISÓTANO