


01.ED001.B2.1

COD. COD.EDIFICIO COD. COD.
CAMPUS BLOQUE PLANTA

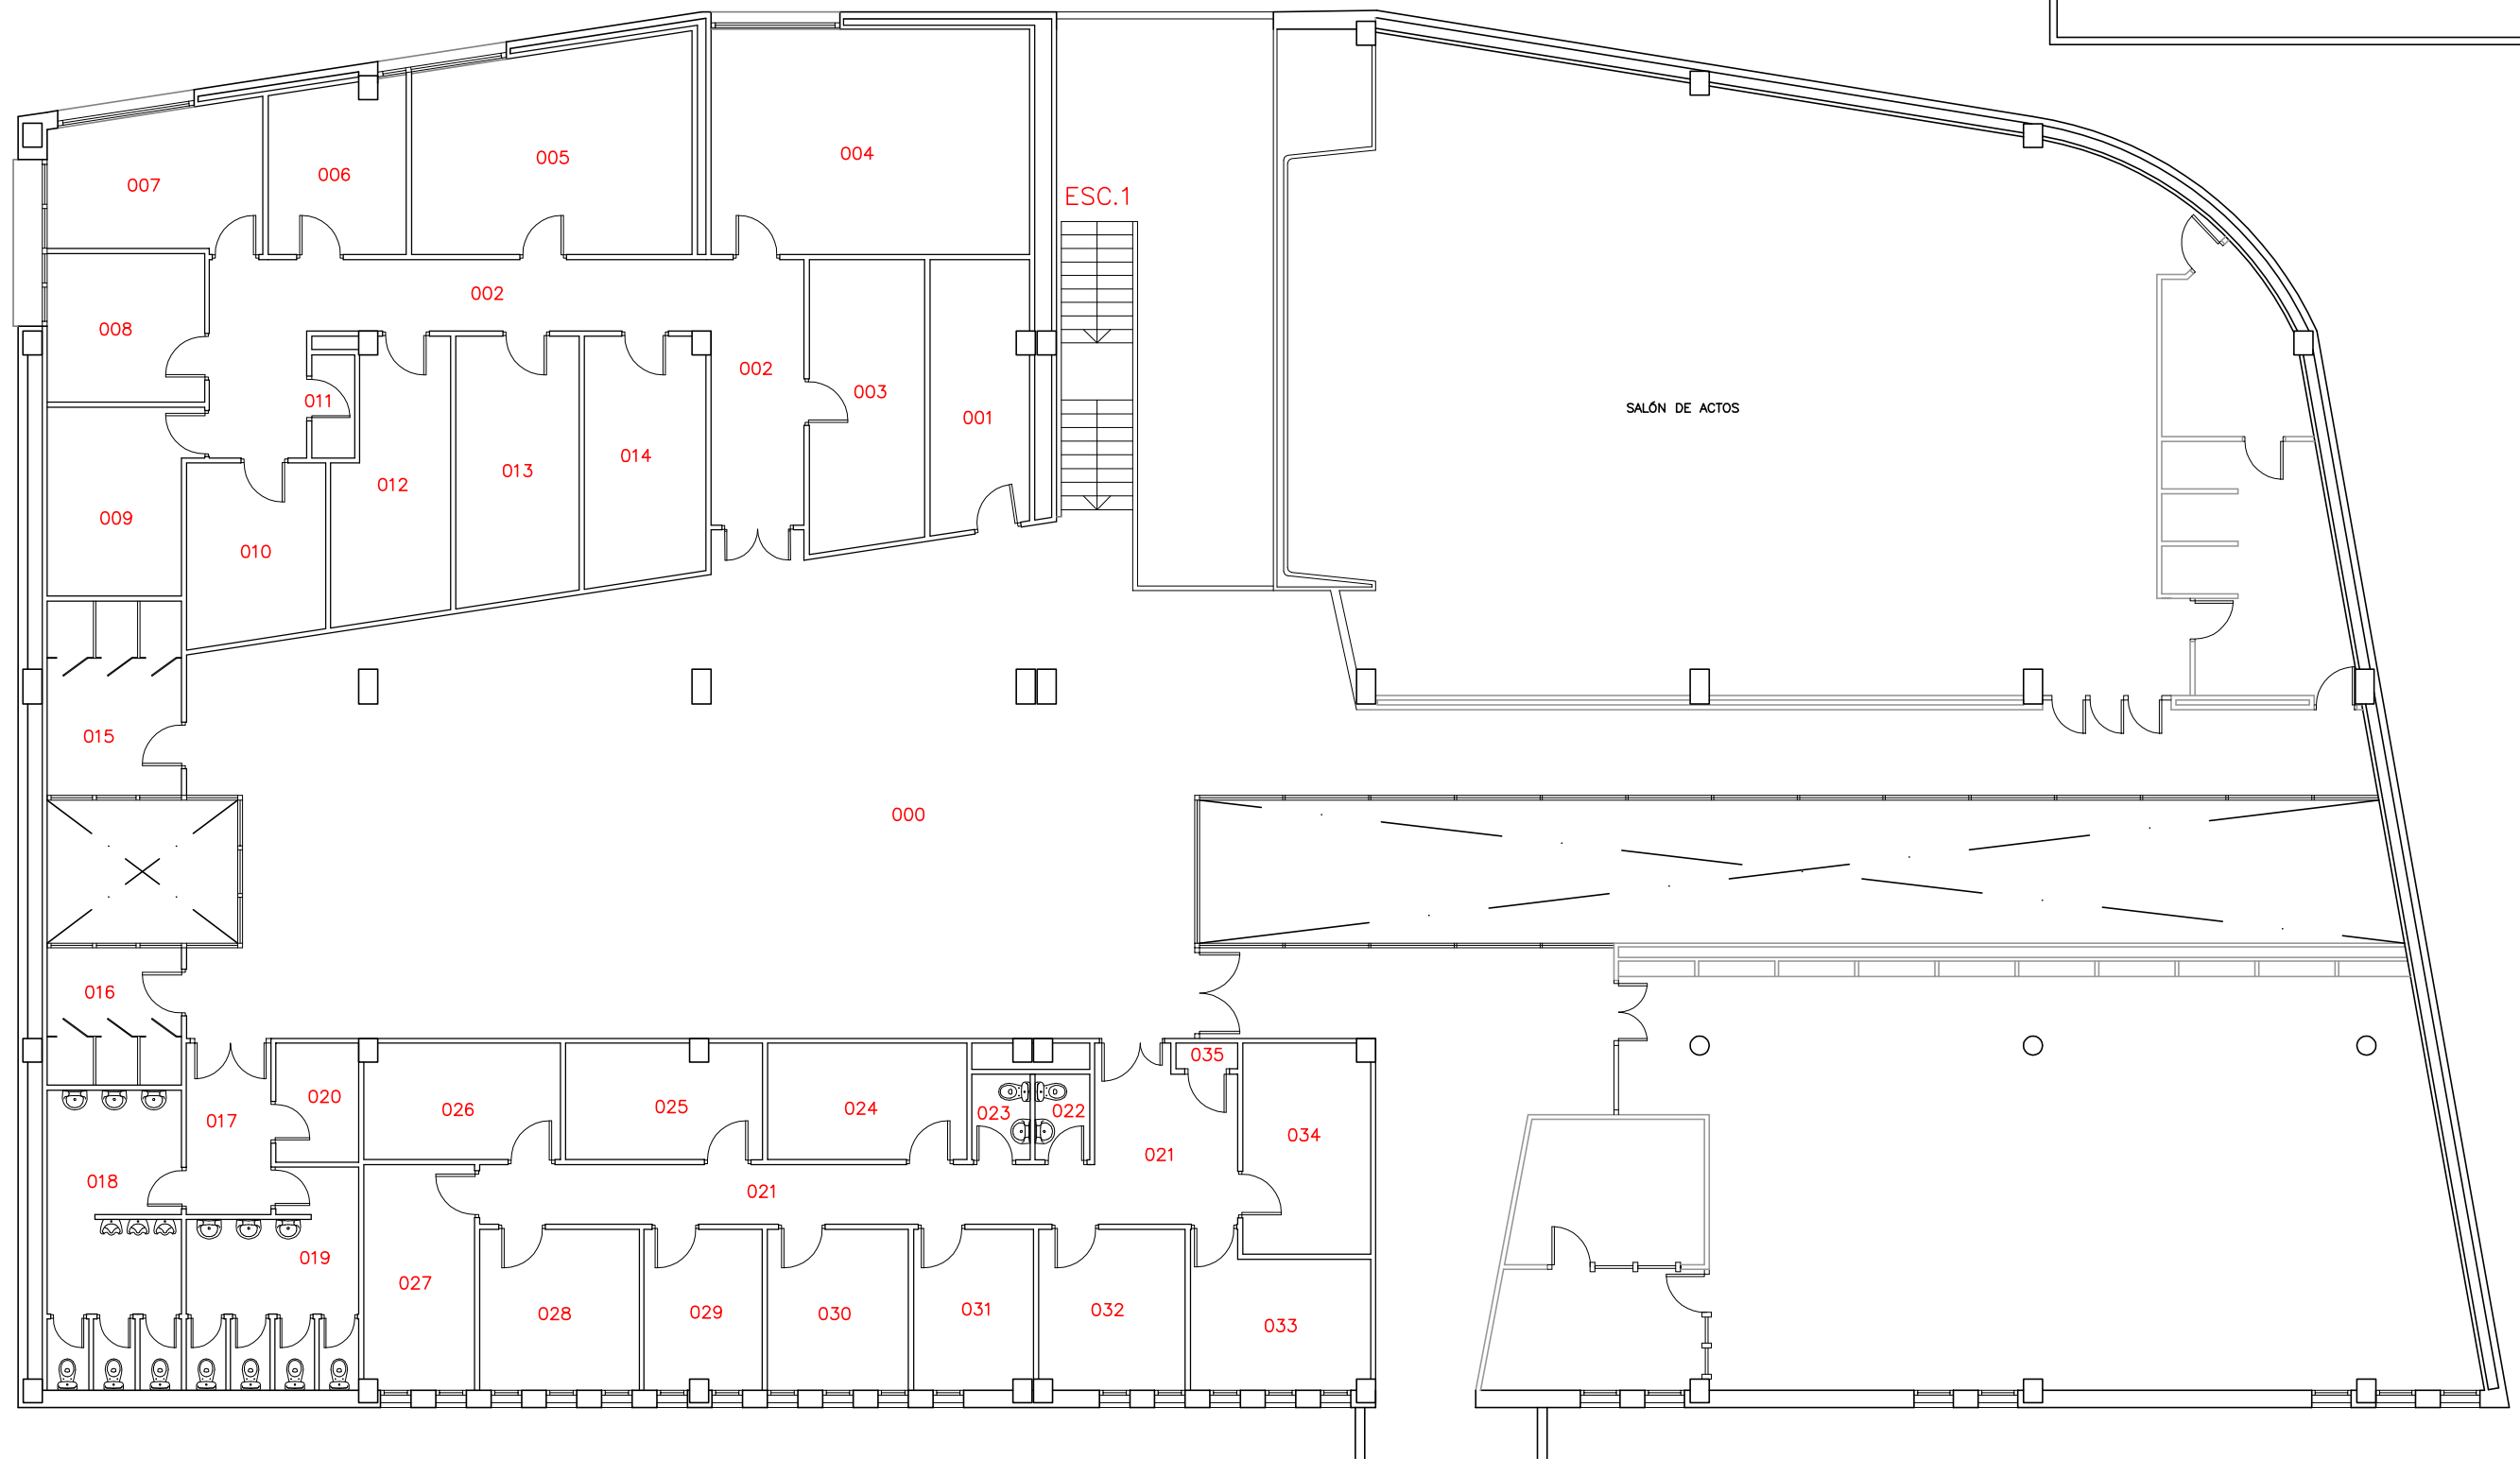

CLÍNICA ODONTOLÓGICA UNIVERSITARIA
01-CAMPUS DE MURCIA
HOSPITAL MORALES MESEGUER (1ª PLANTA)