


01.ED001.B1.2

COD. CAMPUS	COD.EDIFICIO	COD. BLOQUE	COD. PLANTA
-------------	--------------	-------------	-------------

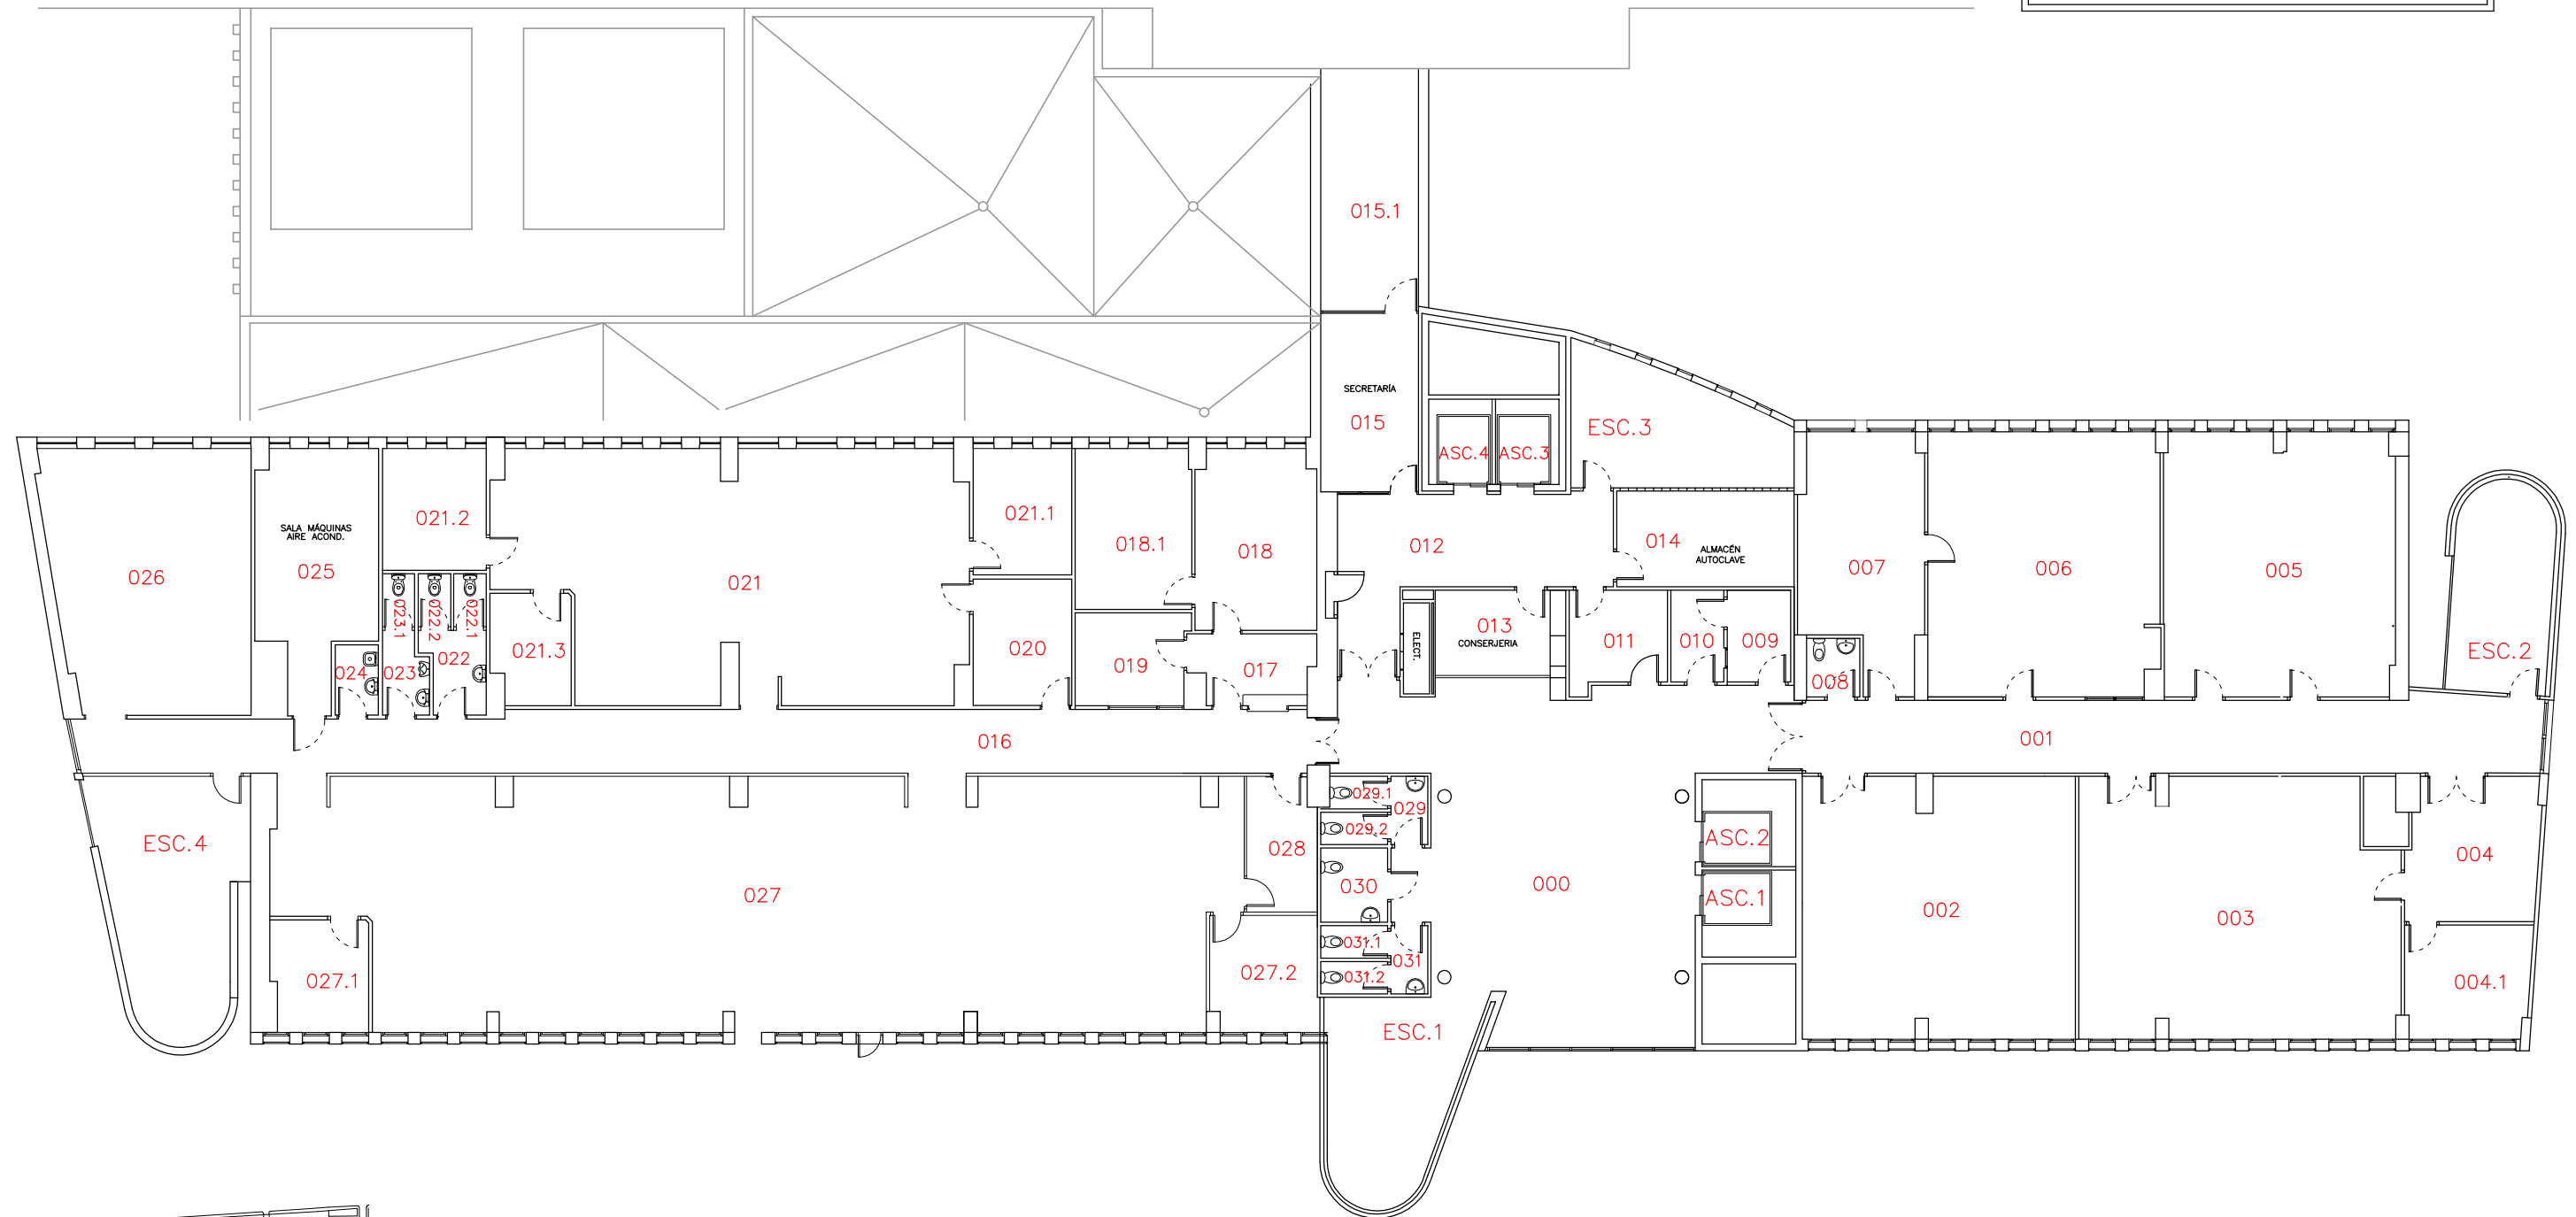

SITUACIÓN EN PLANTA 2ª



CLÍNICA ODONTOLÓGICA UNIVERSITARIA
01-CAMPUS DE MURCIA
HOSPITAL MORALES MESEGUER (2ª PLANTA)