


01.ED005.B1.2

COD. COD. EDIFICIO COD. COD.
CAMPUS EDIFICIO BLOQUE PLANTA

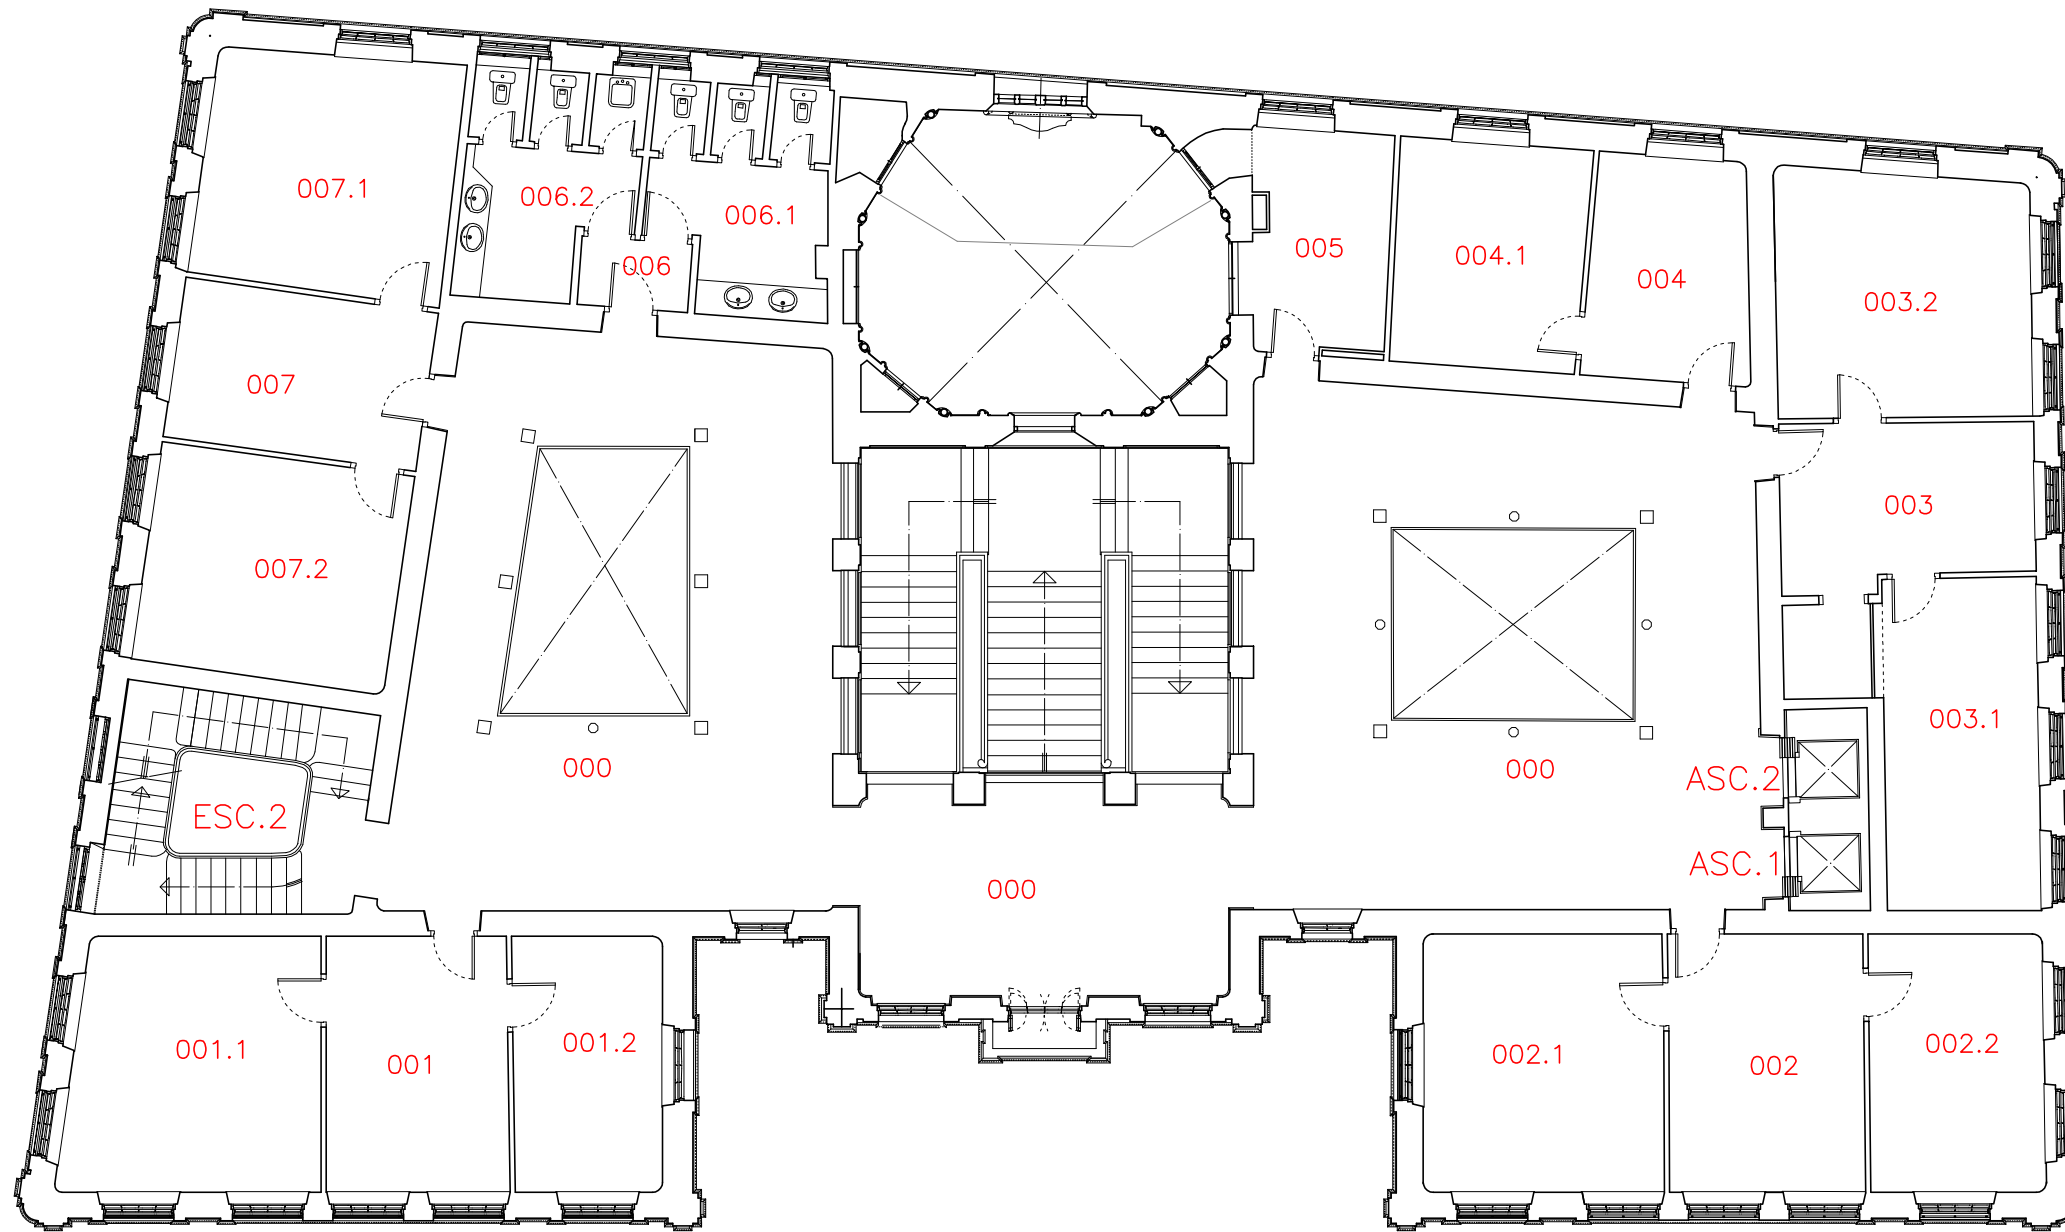

EDIFICIO CONVALECENCIA (RECTORADO)
01-CAMPUS DE MURCIA (Avda. Teniente Flomesta)
PLANTA SEGUNDA