


01.ED005.B1.0

COD. COD. COD. COD.
CAMPUS EDIFICIO BLOQUE PLANTA

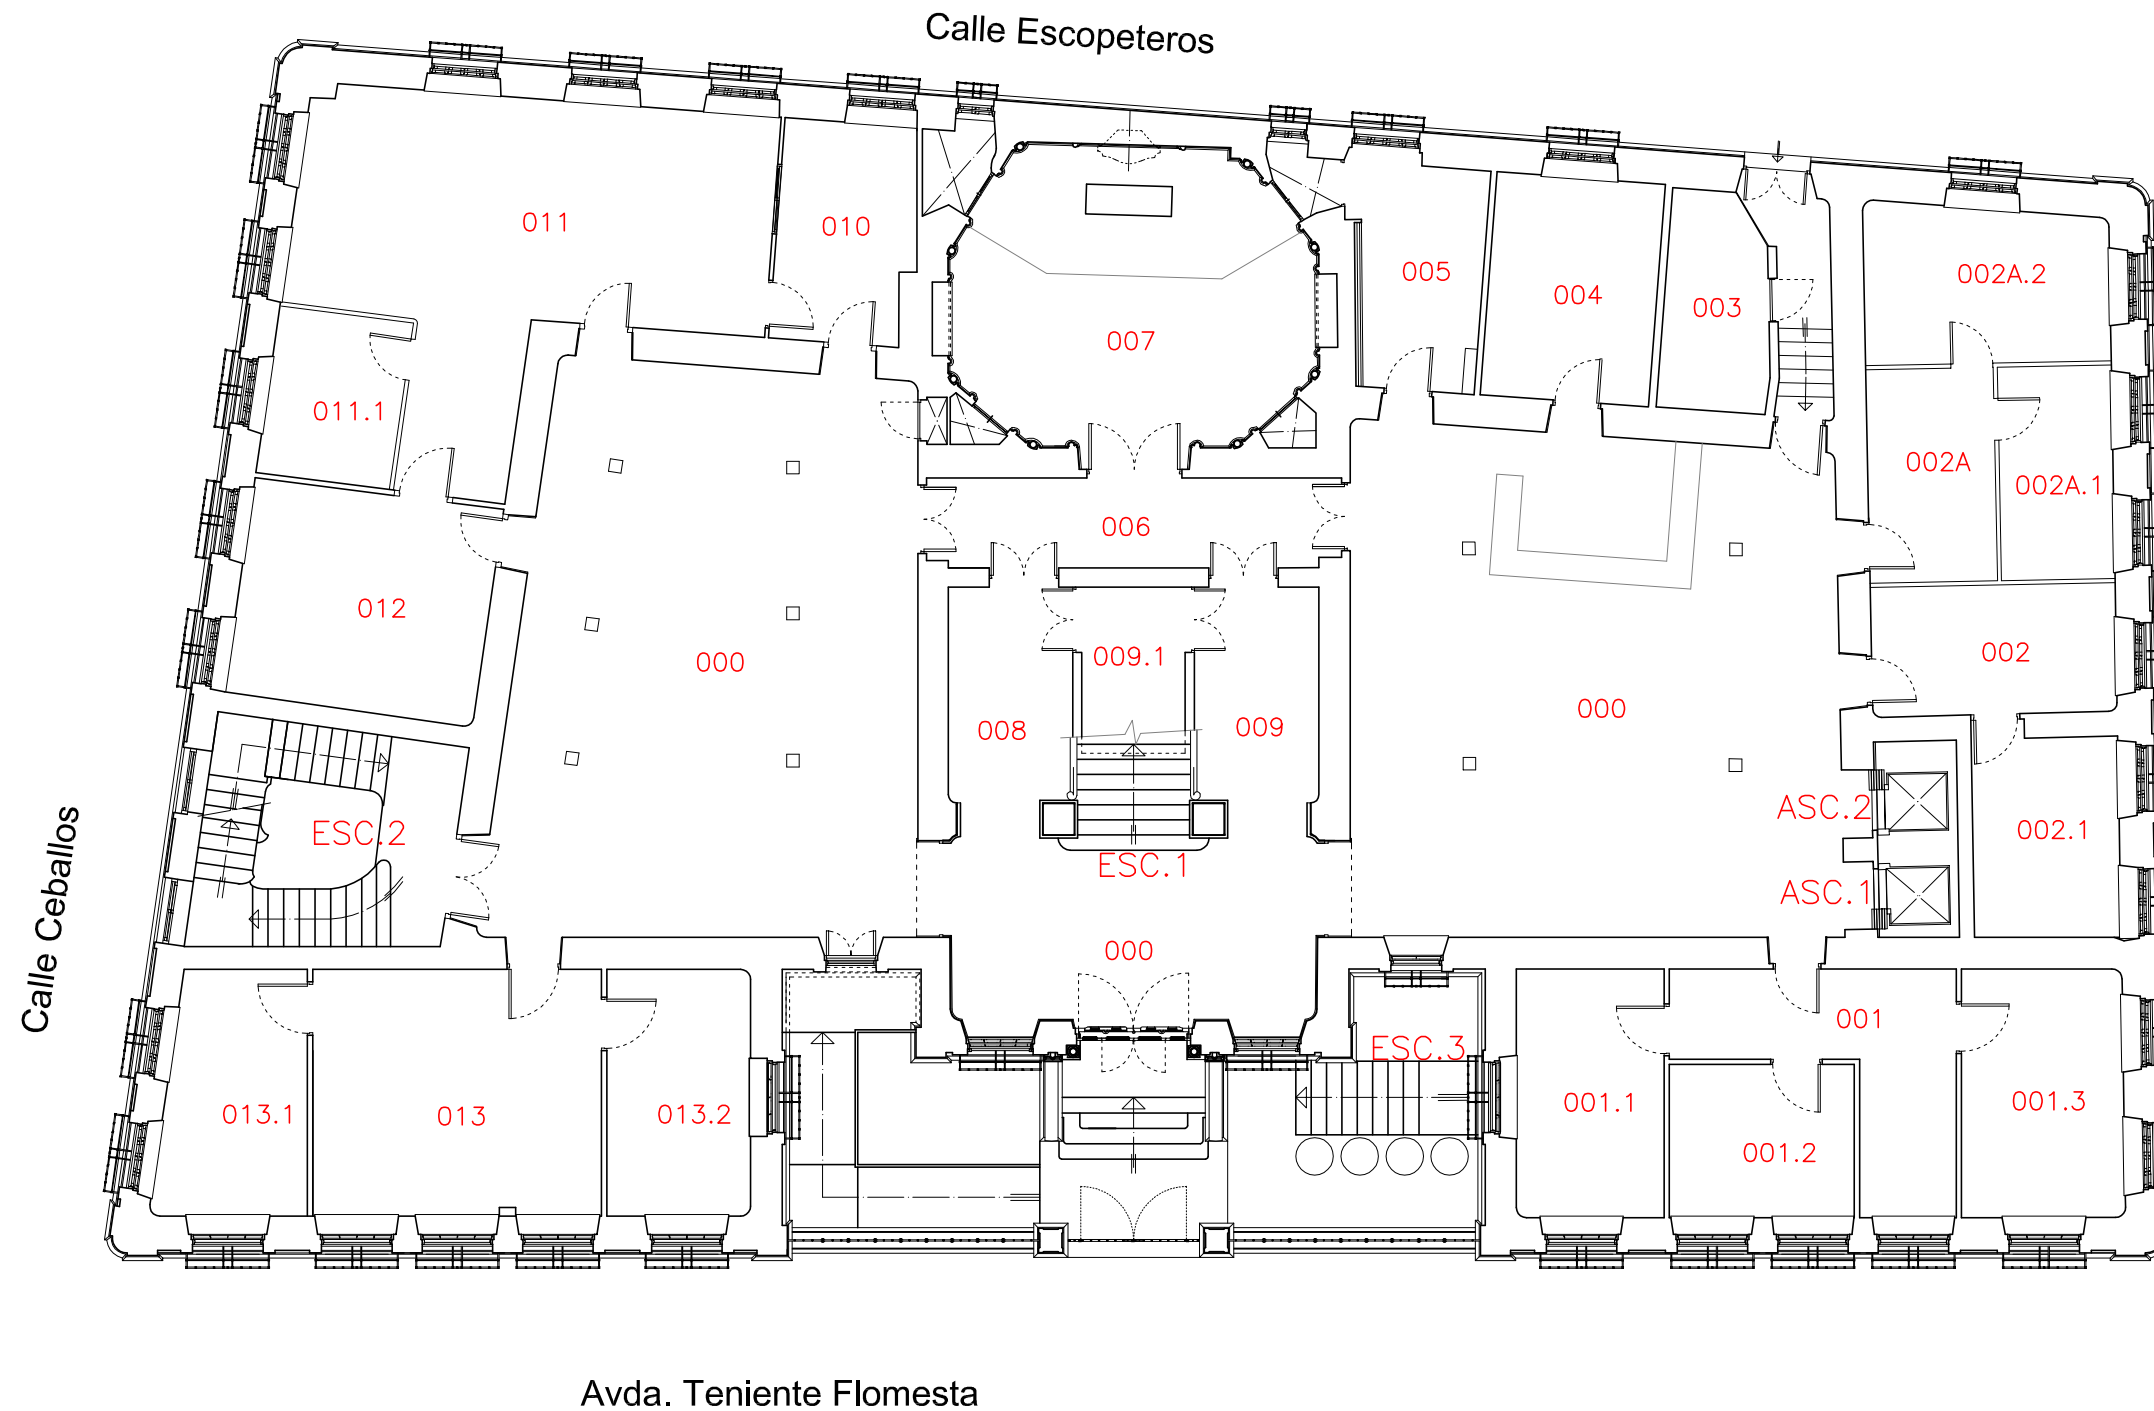

EDIFICIO CONVALECENCIA (RECTORADO)
01-CAMPUS DE MURCIA (Avda. Teniente Flomesta)
PLANTA BAJA