


01.ED005.B1.-1

COD. CAMPUS	COD. EDIFICIO	COD. BLOQUE	COD. PLANTA
-------------	---------------	-------------	-------------

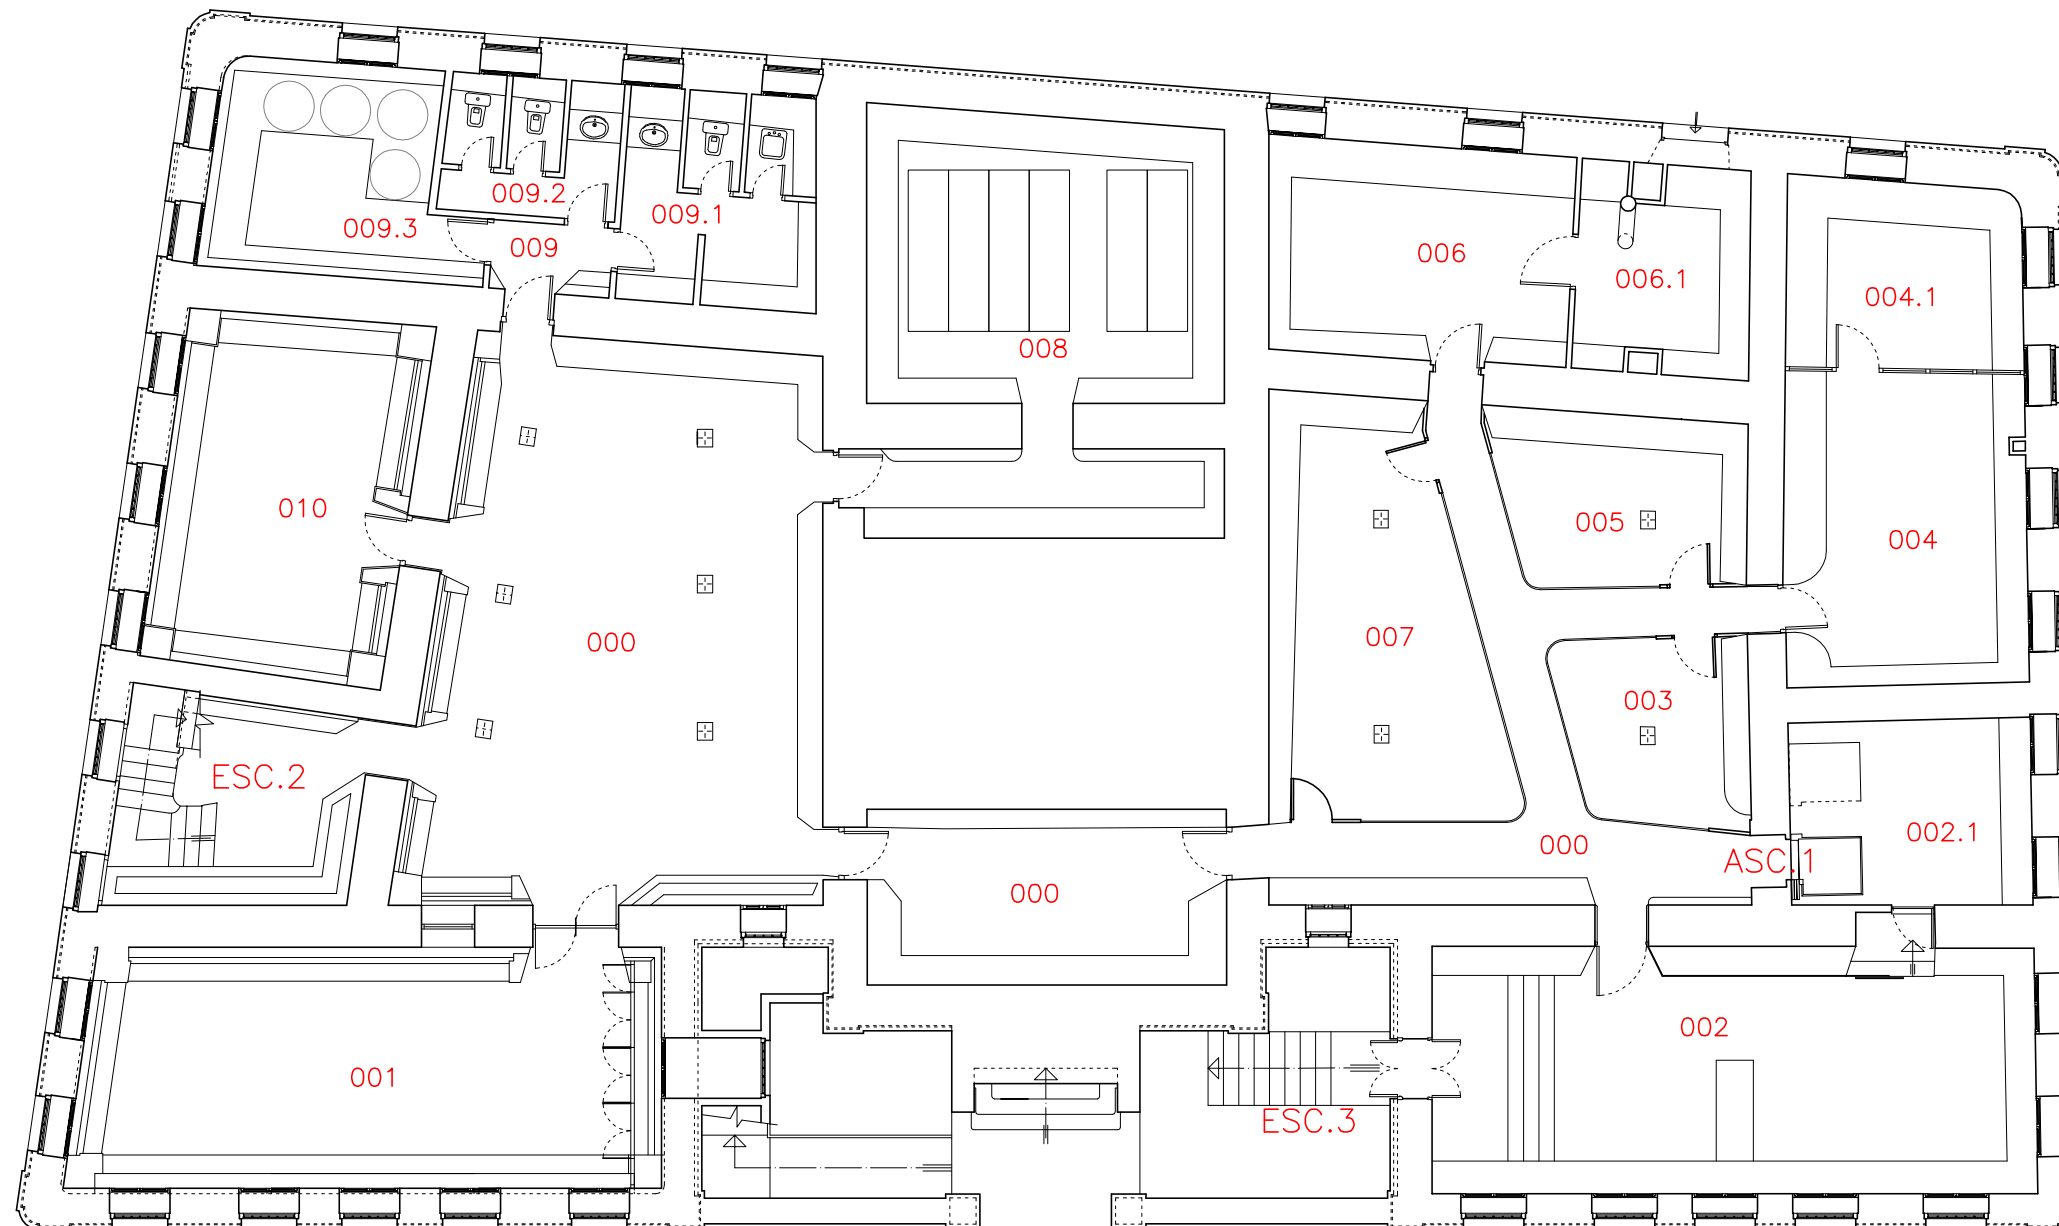

EDIFICIO CONVALECENCIA (RECTORADO)
01-CAMPUS DE MURCIA (Avda. Teniente Flomesta)
PLANTA SEMISÓTANO

Formato:A3 Escala:1/150