


01.ED005.B1.CU

COD. CAMPUS	COD. EDIFICIO	COD. BLOQUE	COD. PLANTA
-------------	---------------	-------------	-------------



UNIVERSIDAD DE MURCIA

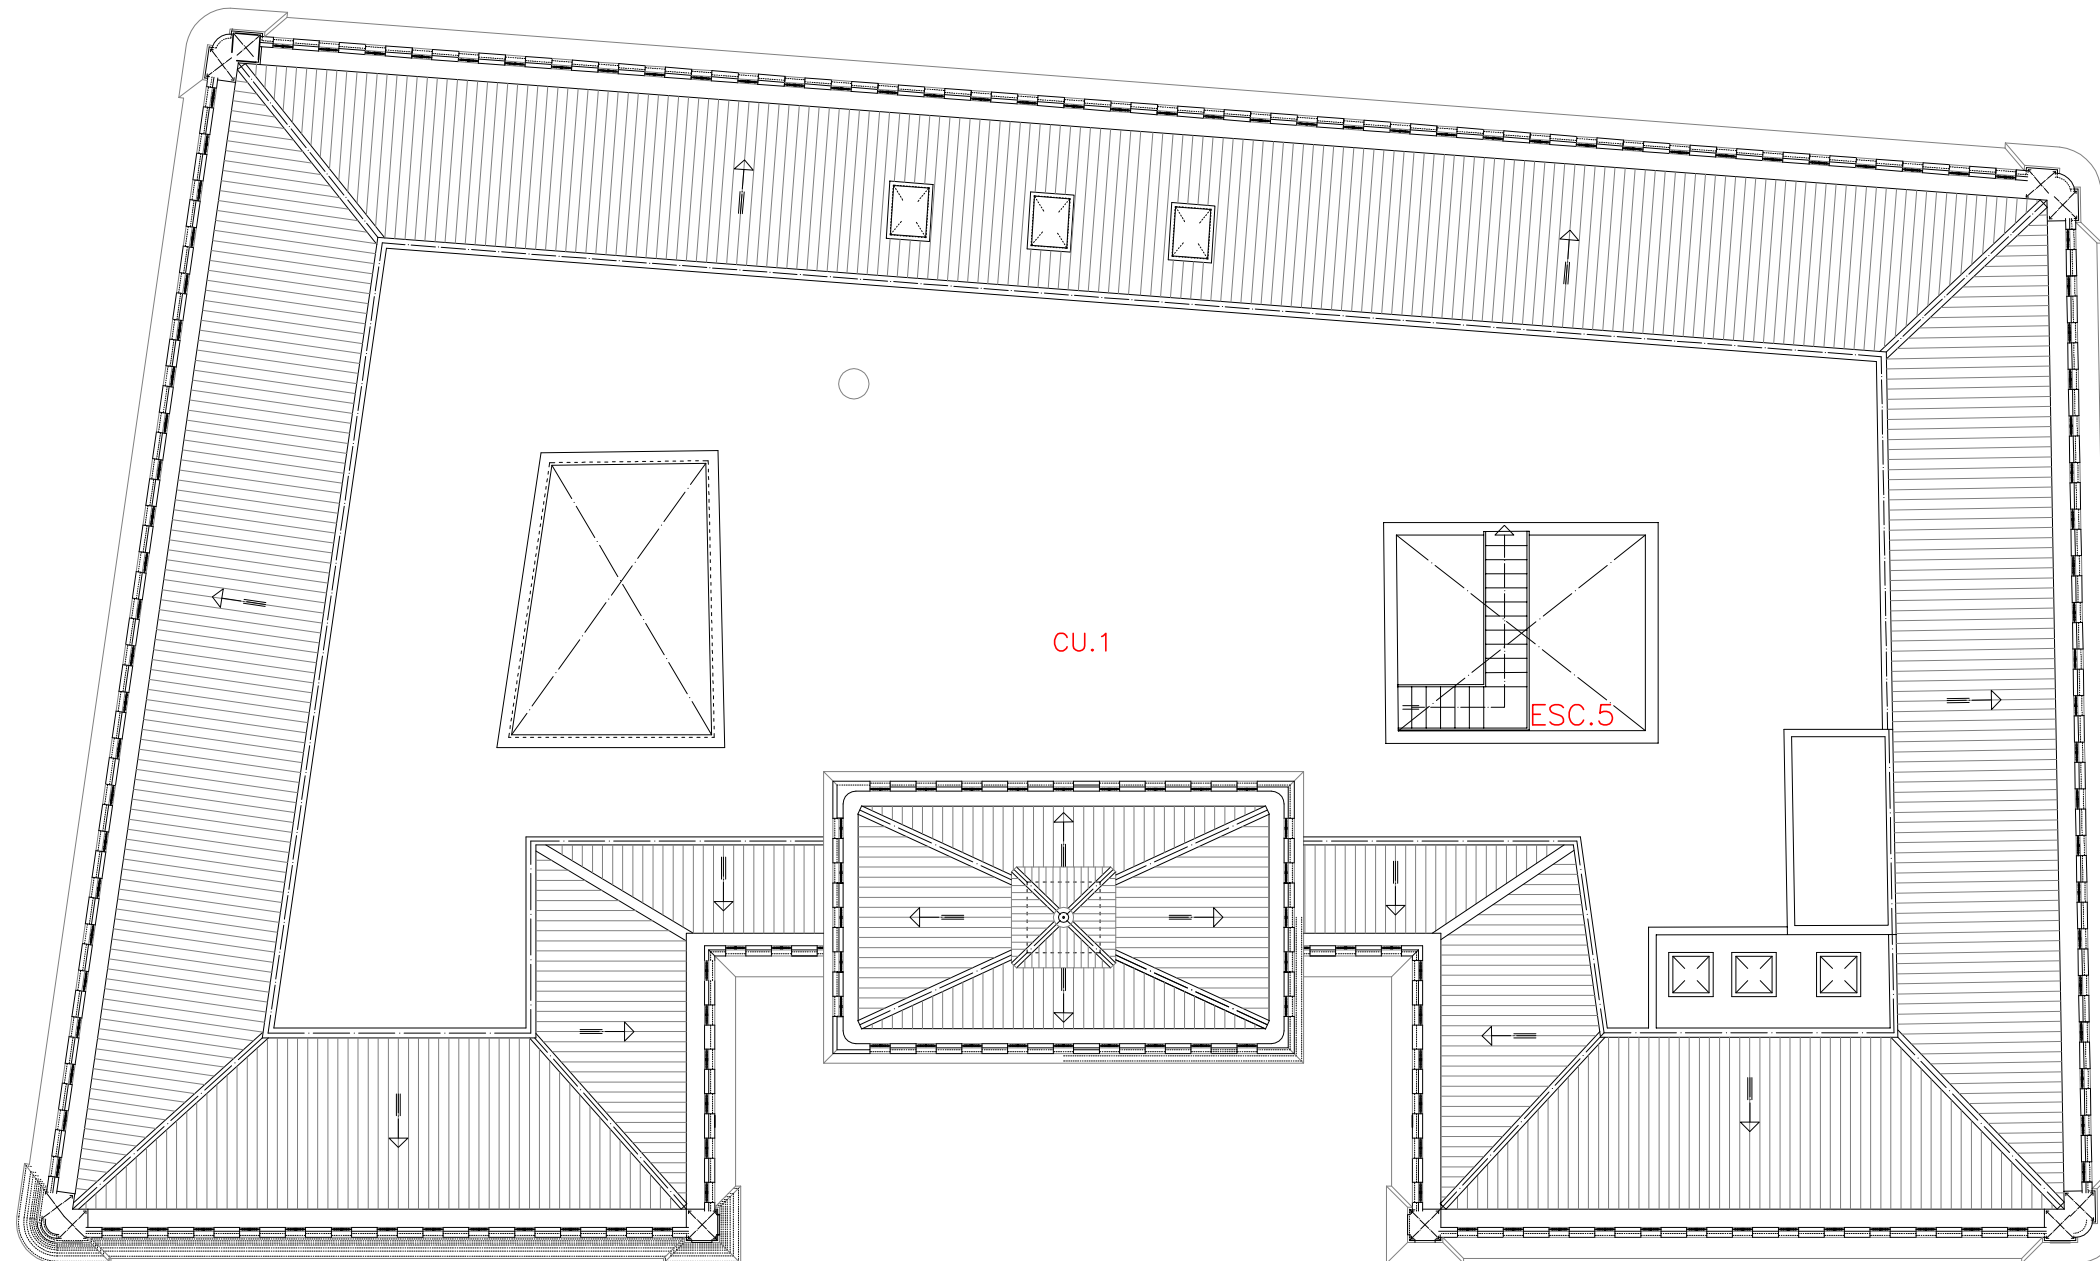

EDIFICIO CONVALECENCIA (RECTORADO)  
01-CAMPUS DE MURCIA (Avda. Teniente Flomesta)  
PLANTA DE CUBIERTA

Formato:A3 Escala:1/150