


02.ED026.B1.2

COD. COD.EDIFICIO COD. COD.
CAMPUS BLOQUE PLANTA

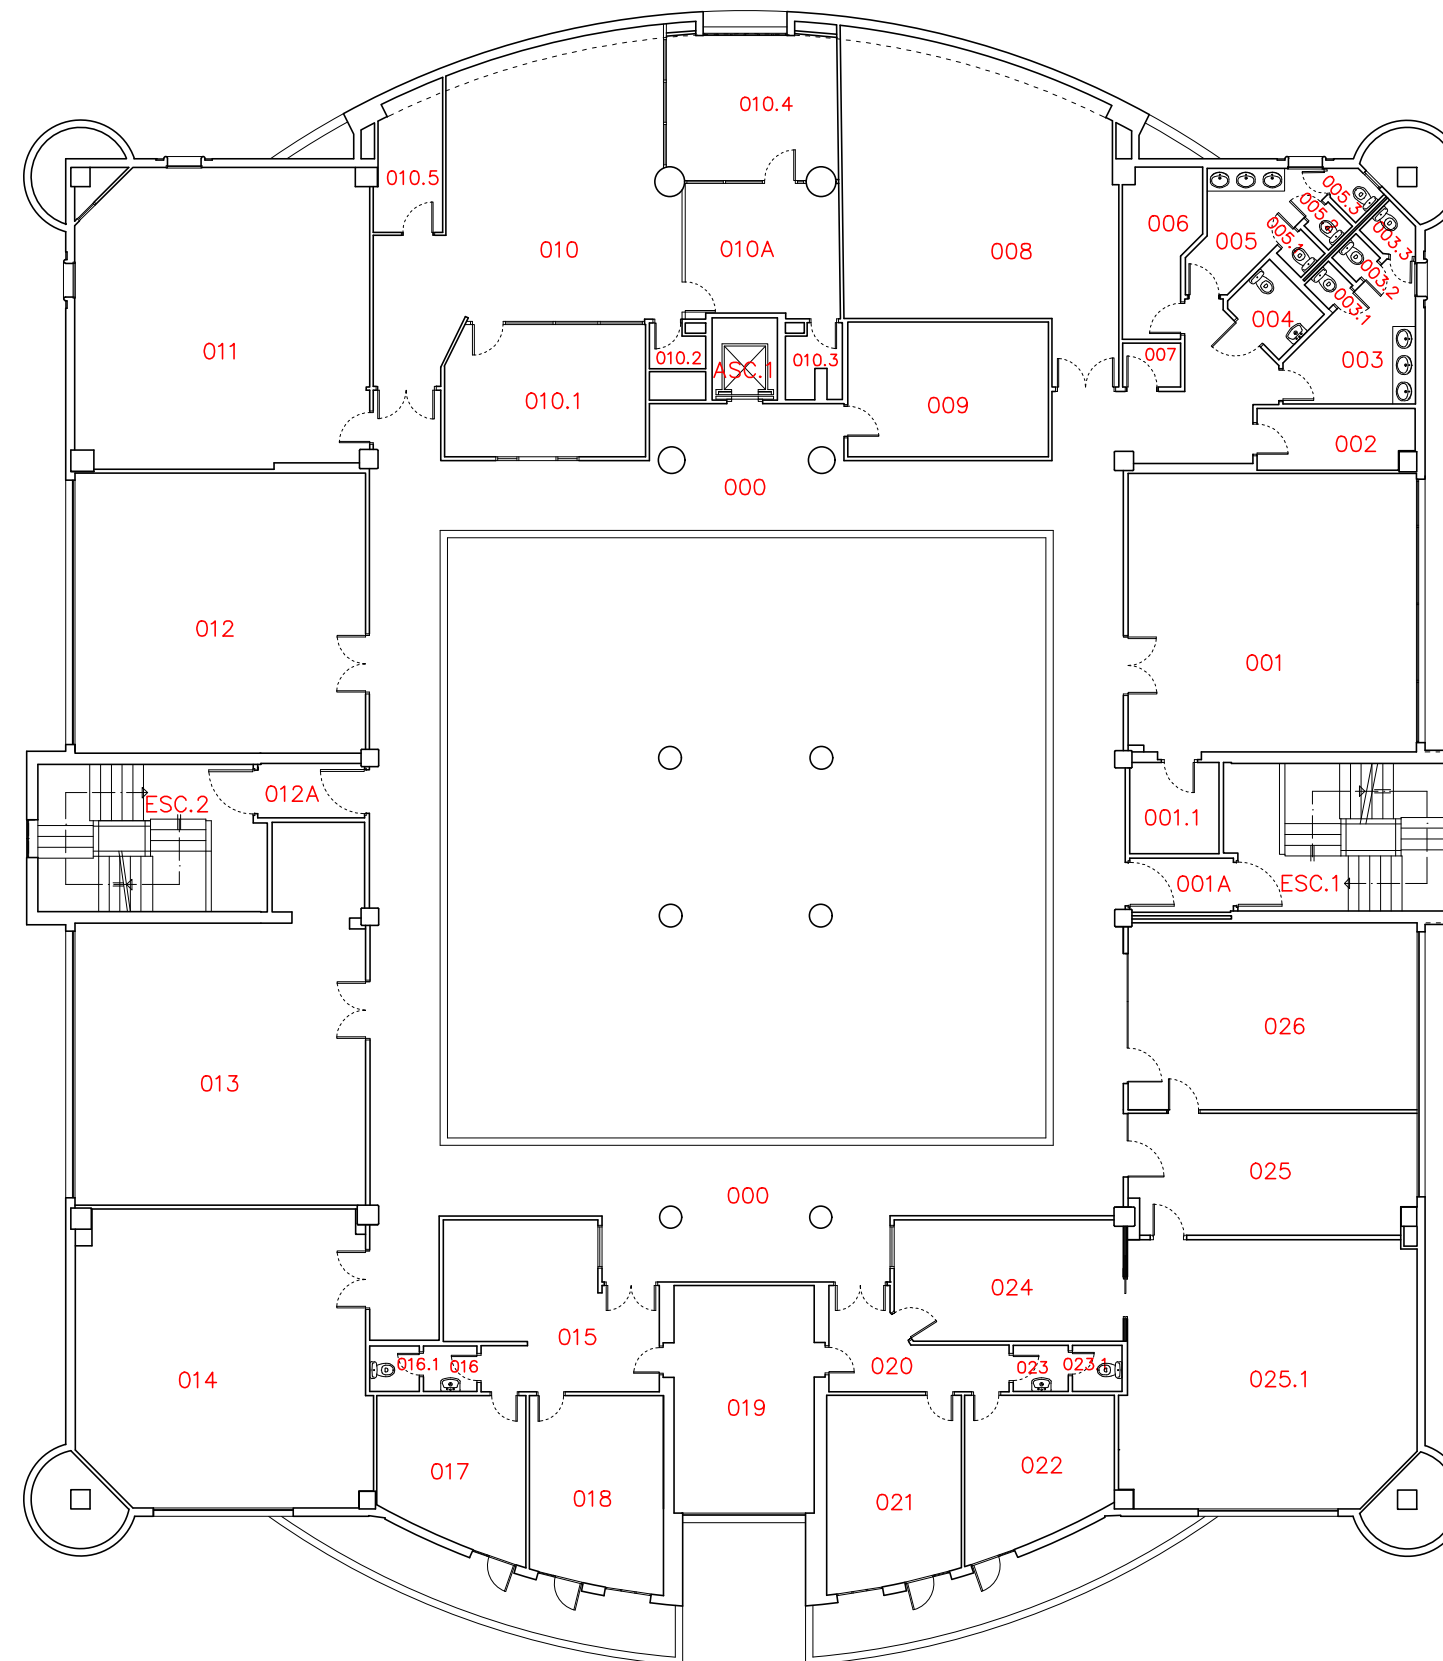

UNIDAD TÉCNICA. SECCIÓN PLANIMETRÍA

EDIFICIO RECTOR SOLER
02-CAMPUS DE ESPINARDO
PLANTA 2ª

Formato:A3 Escala:1/200