


02.ED037.B1.1


|             |               |             |             |
|-------------|---------------|-------------|-------------|
| COD. CAMPUS | COD. EDIFICIO | COD. BLOQUE | COD. PLANTA |
|-------------|---------------|-------------|-------------|

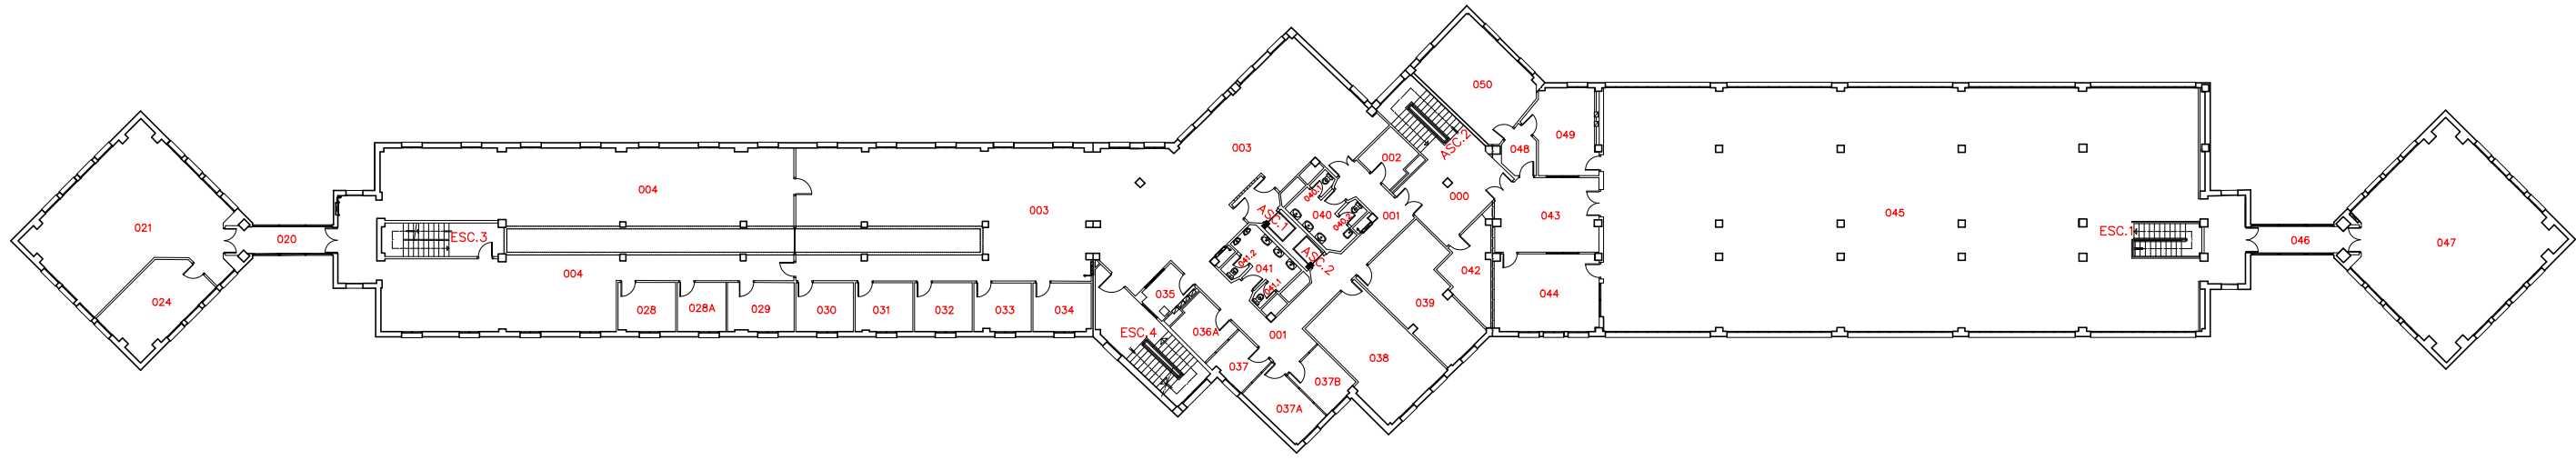

PLANTA 1ª

02.ED037.B1.2

|             |               |             |             |
|-------------|---------------|-------------|-------------|
| COD. CAMPUS | COD. EDIFICIO | COD. BLOQUE | COD. PLANTA |
|-------------|---------------|-------------|-------------|

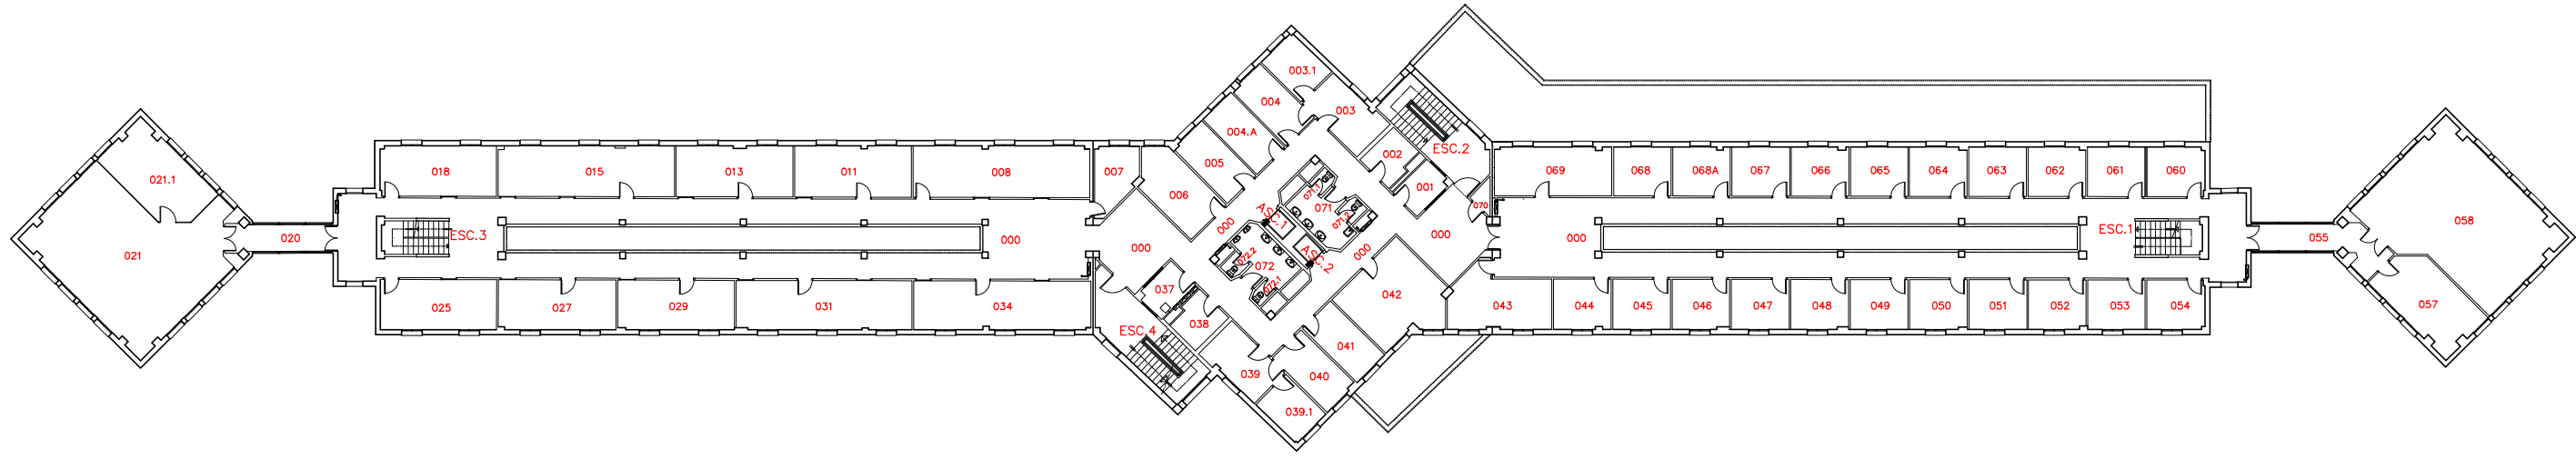

PLANTA 2ª



**EDIFICIO LUIS VIVES**  
**02-CAMPUS DE ESPINARDO**  
 PLANTAS 1ª y 2ª

UNIDAD TÉCNICA. SECCIÓN PLANIMETRÍA

Formato:A3 Escala:1/400