



02.ED037.B1.3
 COD. COD. COD. COD.
 CAMPUS EDIFICIO BLOQUE PLANTA

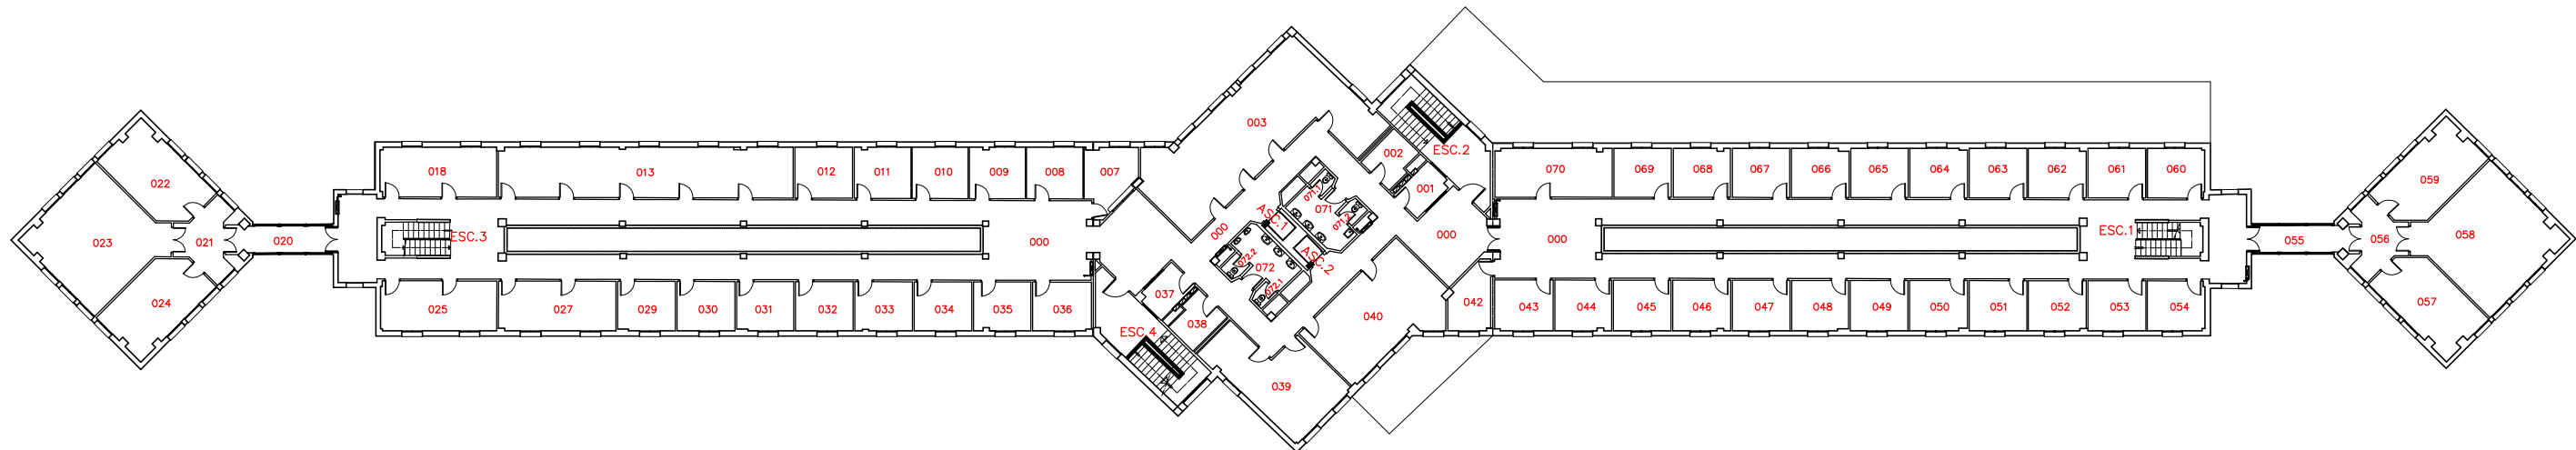

PLANTA 3ª

02.ED037.B1.CU
 COD. COD. COD. COD.
 CAMPUS EDIFICIO BLOQUE PLANTA

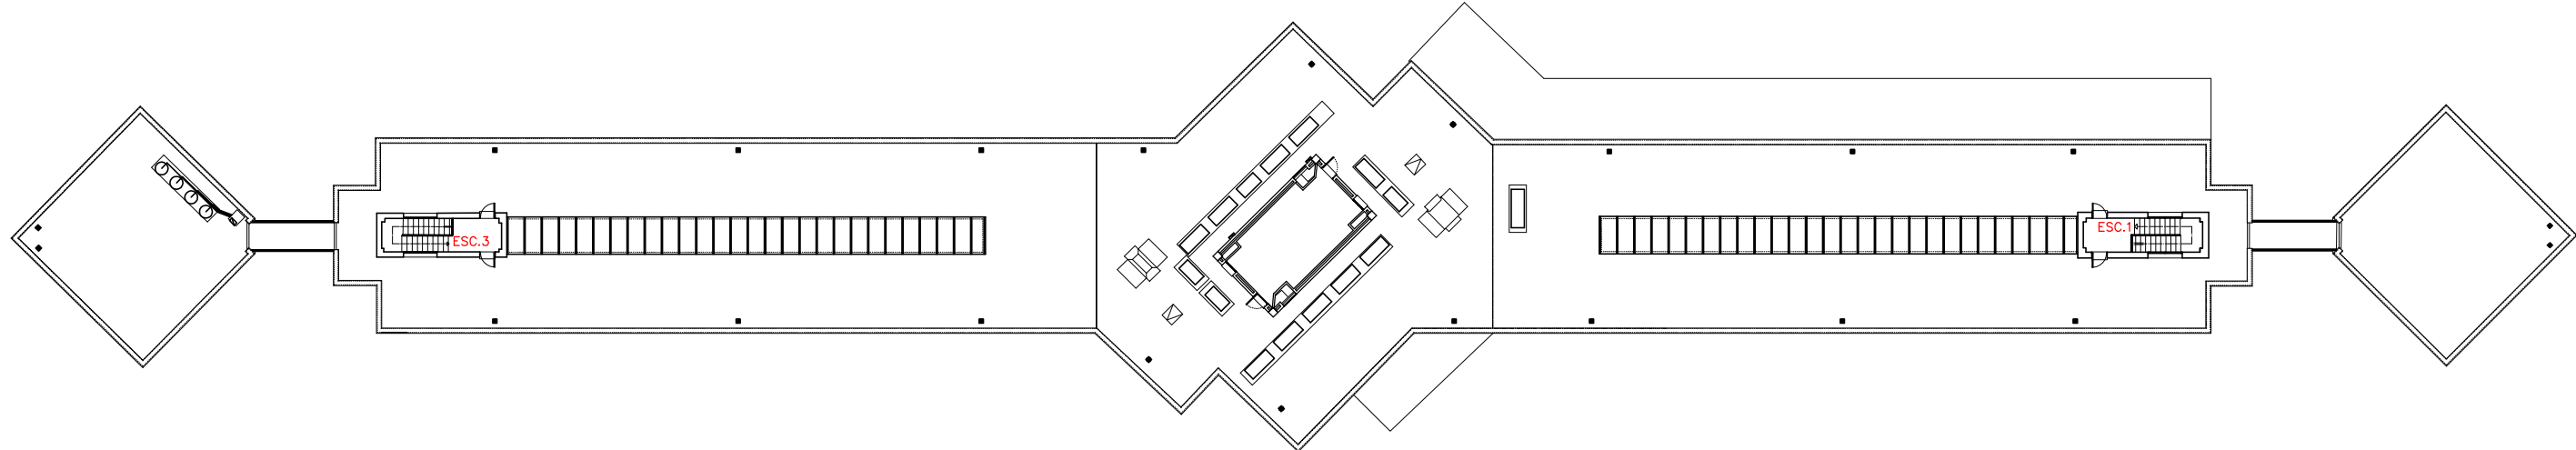

PLANTA DE CUBIERTA



EDIFICIO LUIS VIVES
 02-CAMPUS DE ESPINARDO
 PLANTAS 3ª y CUBIERTA

UNIDAD TÉCNICA. SECCIÓN PLANIMETRÍA

Formato:A3 Escala:1/400