


02.ED061.B1.1
COD. COD.EDIFICIO COD. COD.
CAMPUS BLOQUE PLANTA

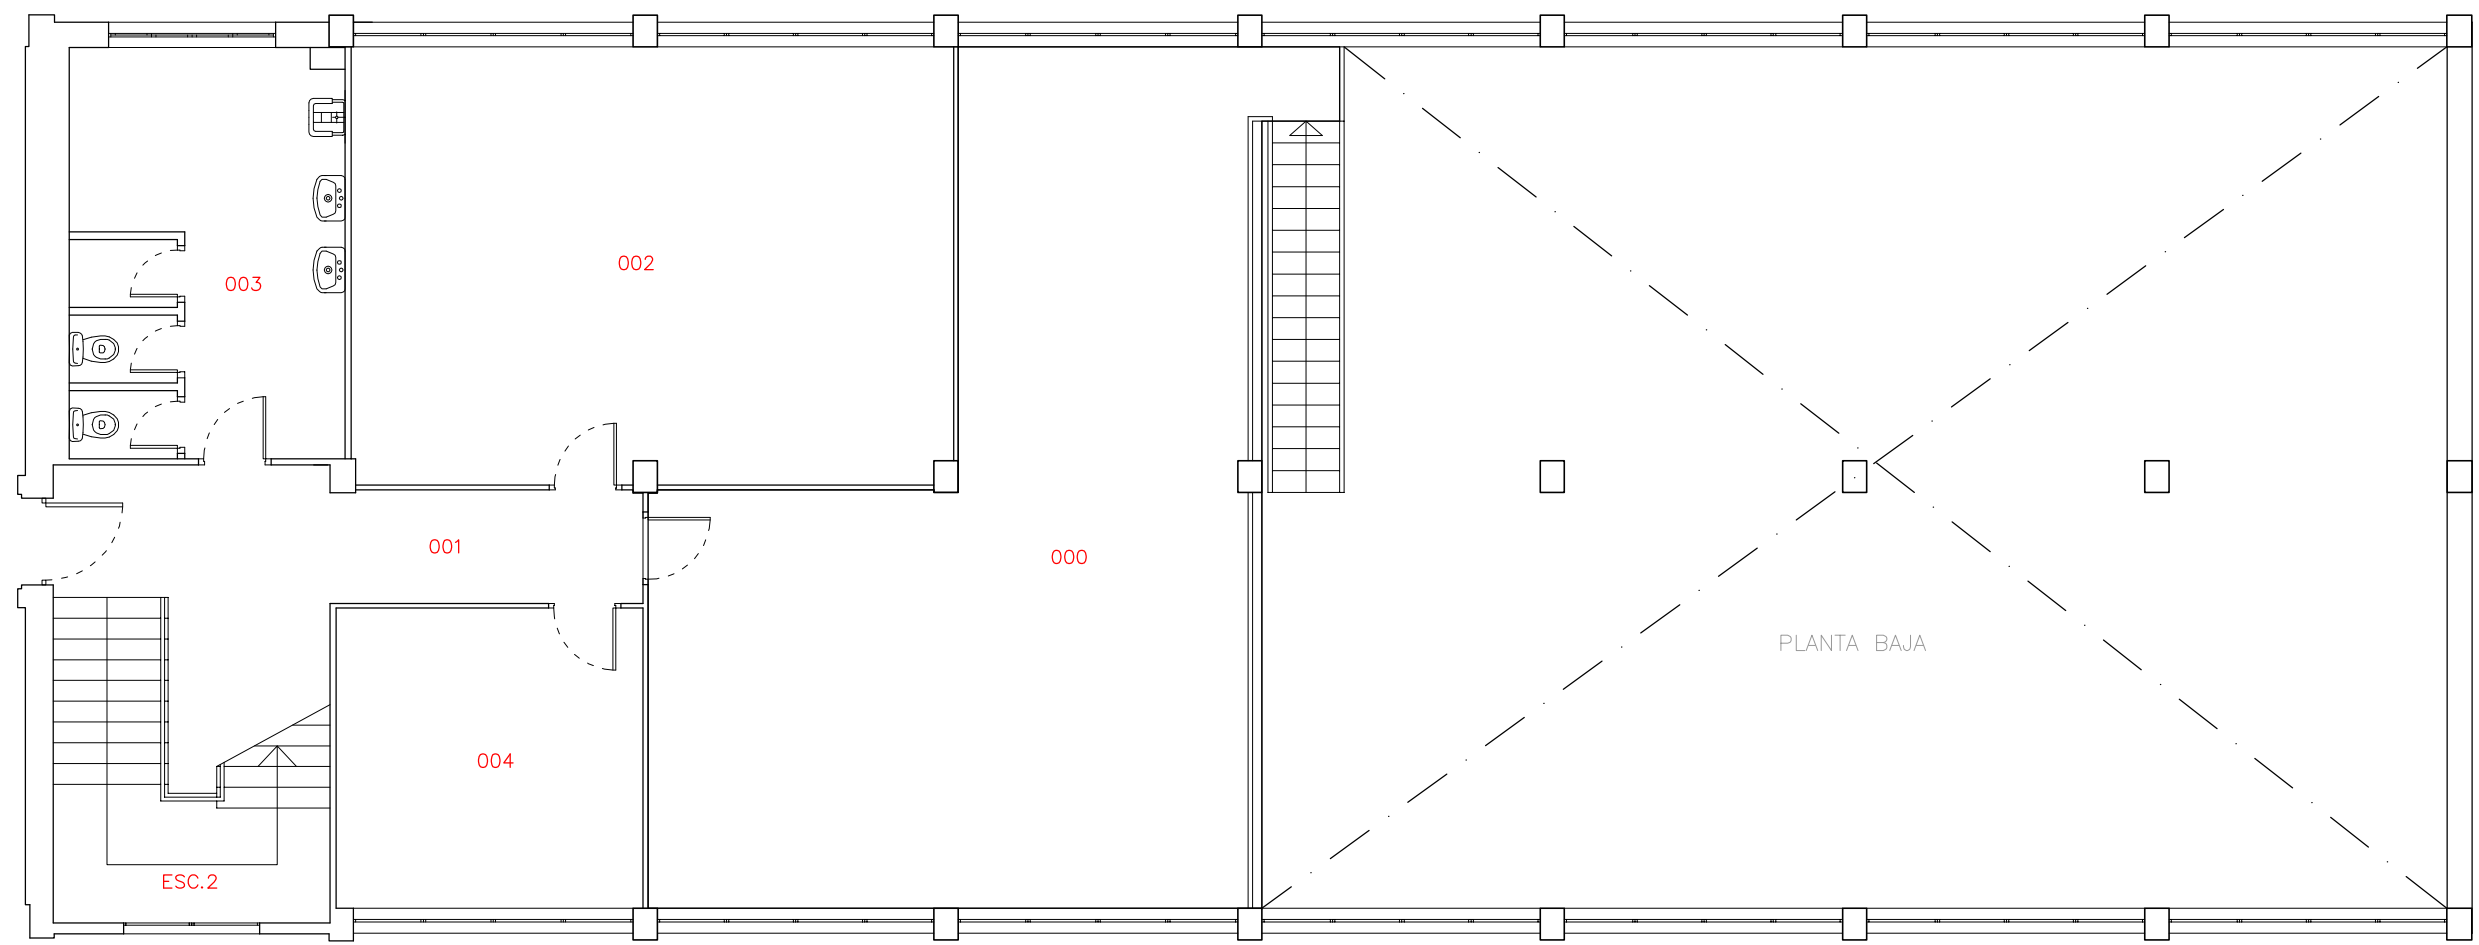

TALLERES DE BELLAS ARTES
02-CAMPUS DE ESPINARDO
PLANTA 1ª