


02.ED061.B1.0

COD. CAMPUS	COD.EDIFICIO	COD. BLOQUE	COD. PLANTA
----------------	--------------	----------------	----------------

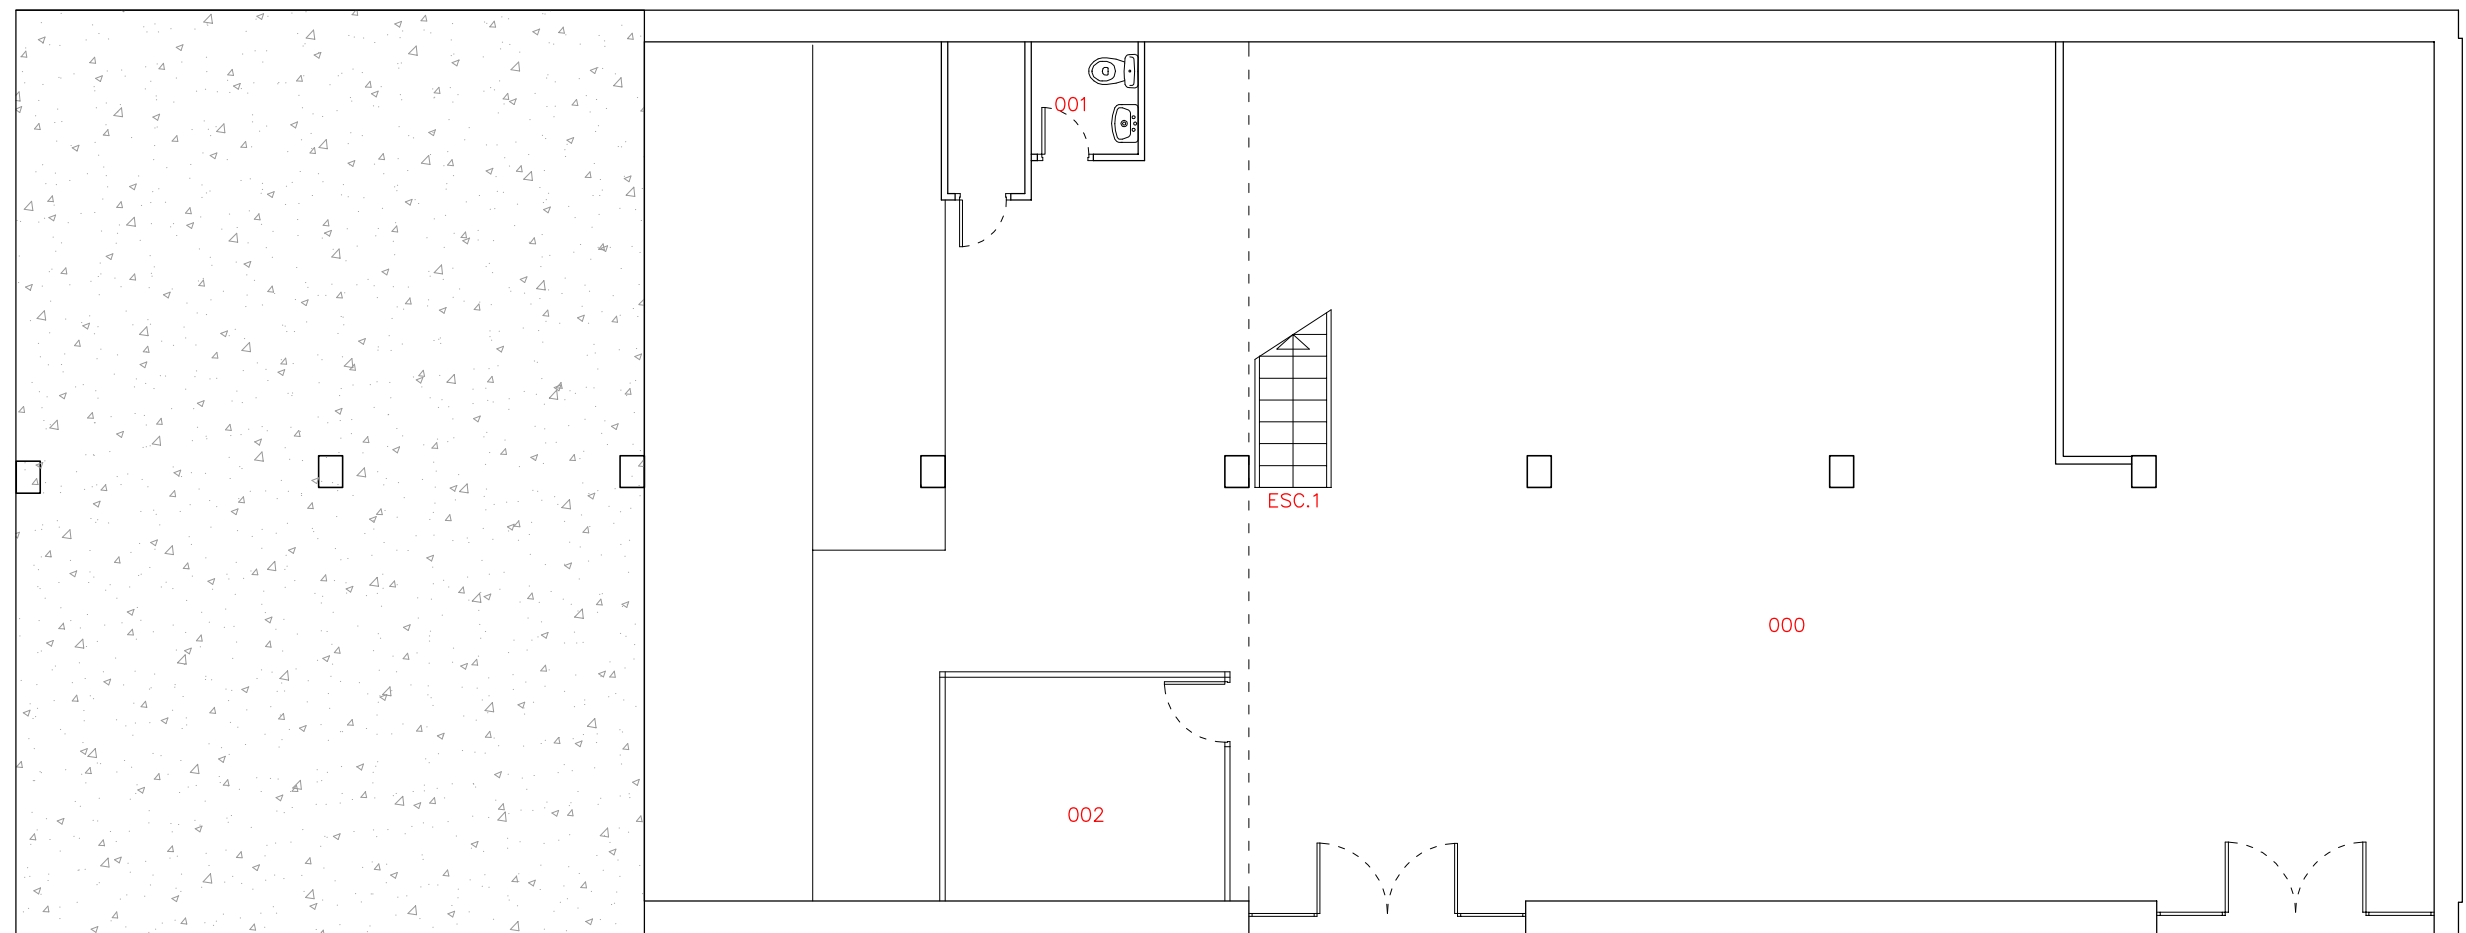

TALLERES DE BELLAS ARTES
02-CAMPUS DE ESPINARDO
PLANTA BAJA