


02.ED042.B1.1

COD. CAMPUS	COD. EDIFICIO	COD. BLOQUE	COD. PLANTA
-------------	---------------	-------------	-------------

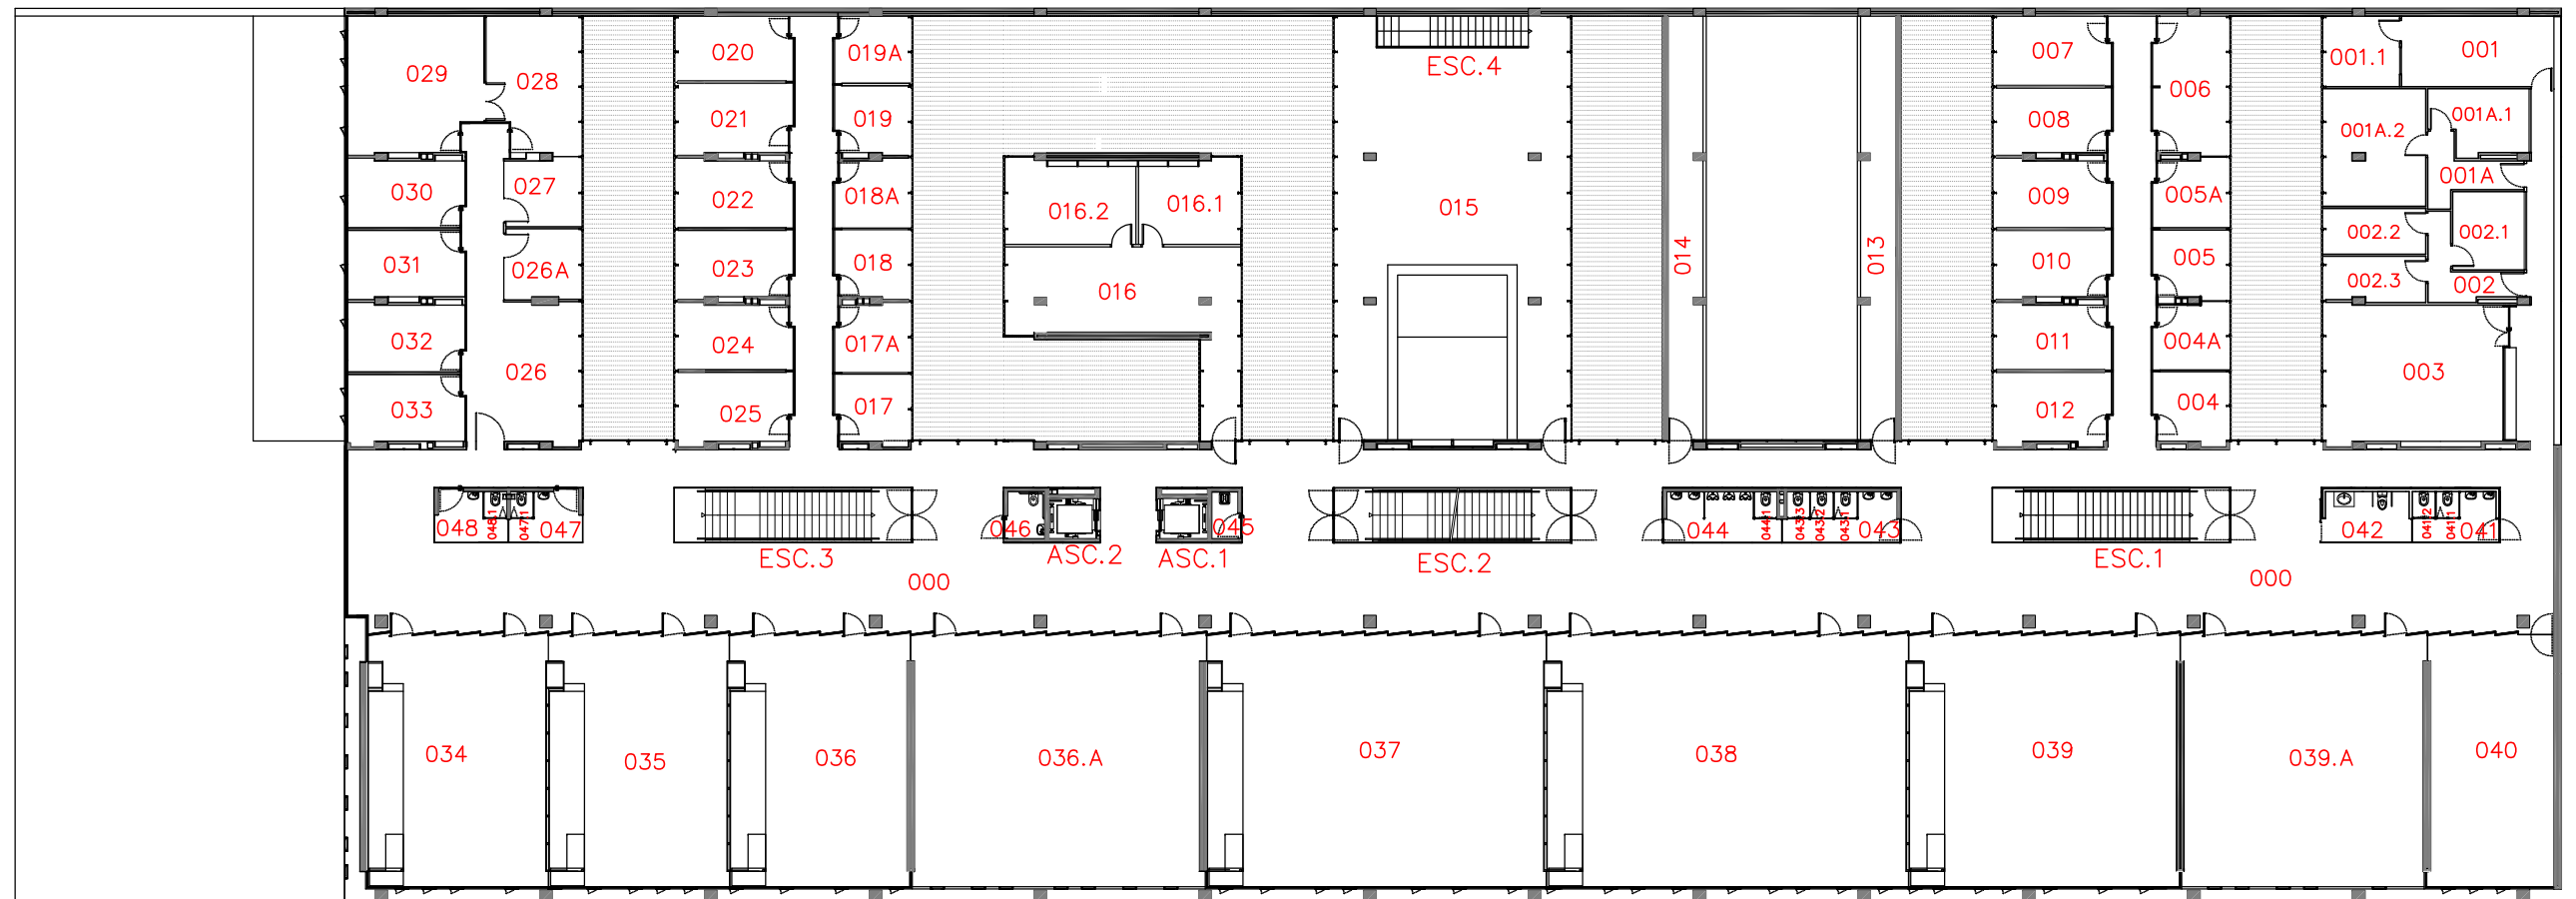

PLANTA 1º

FACULTADES DE CIENCIAS DEL TRABAJO
Y TRABAJO SOCIAL

02-CAMPUS DE ESPINARDO
PLANTA PRIMERA