


02.ED042.B1.CU

COD. COD. EDIFICIO COD. COD.
CAMPUS BLOQUE PLANTA



FACULTADES DE CIENCIAS DEL TRABAJO
Y TRABAJO SOCIAL

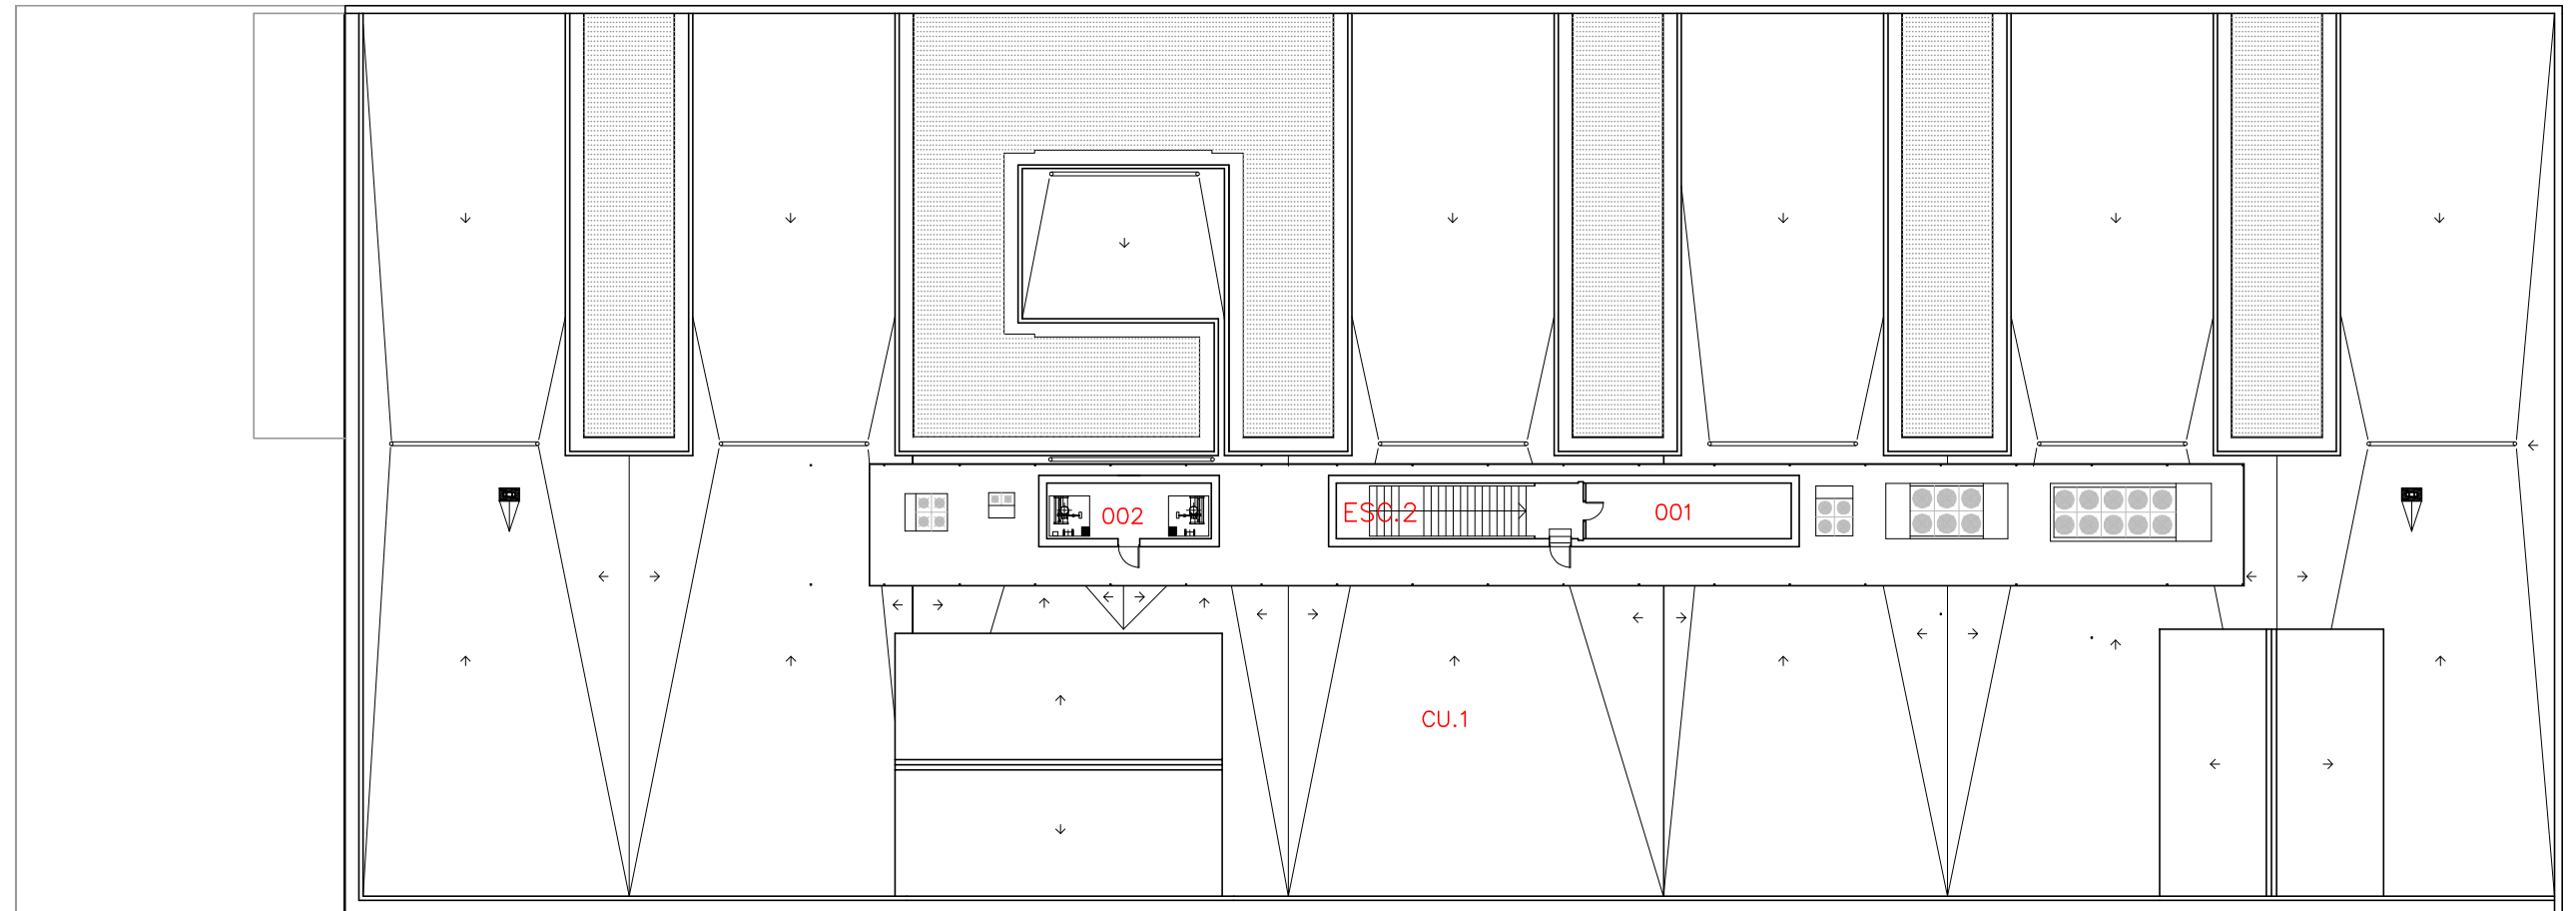

02-CAMPUS DE ESPINARDO
PLANTA CUBIERTA