


02.ED034.B1.1

COD. CAMPUS	COD. EDIFICIO	COD. BLOQUE	COD. PLANTA
-------------	---------------	-------------	-------------

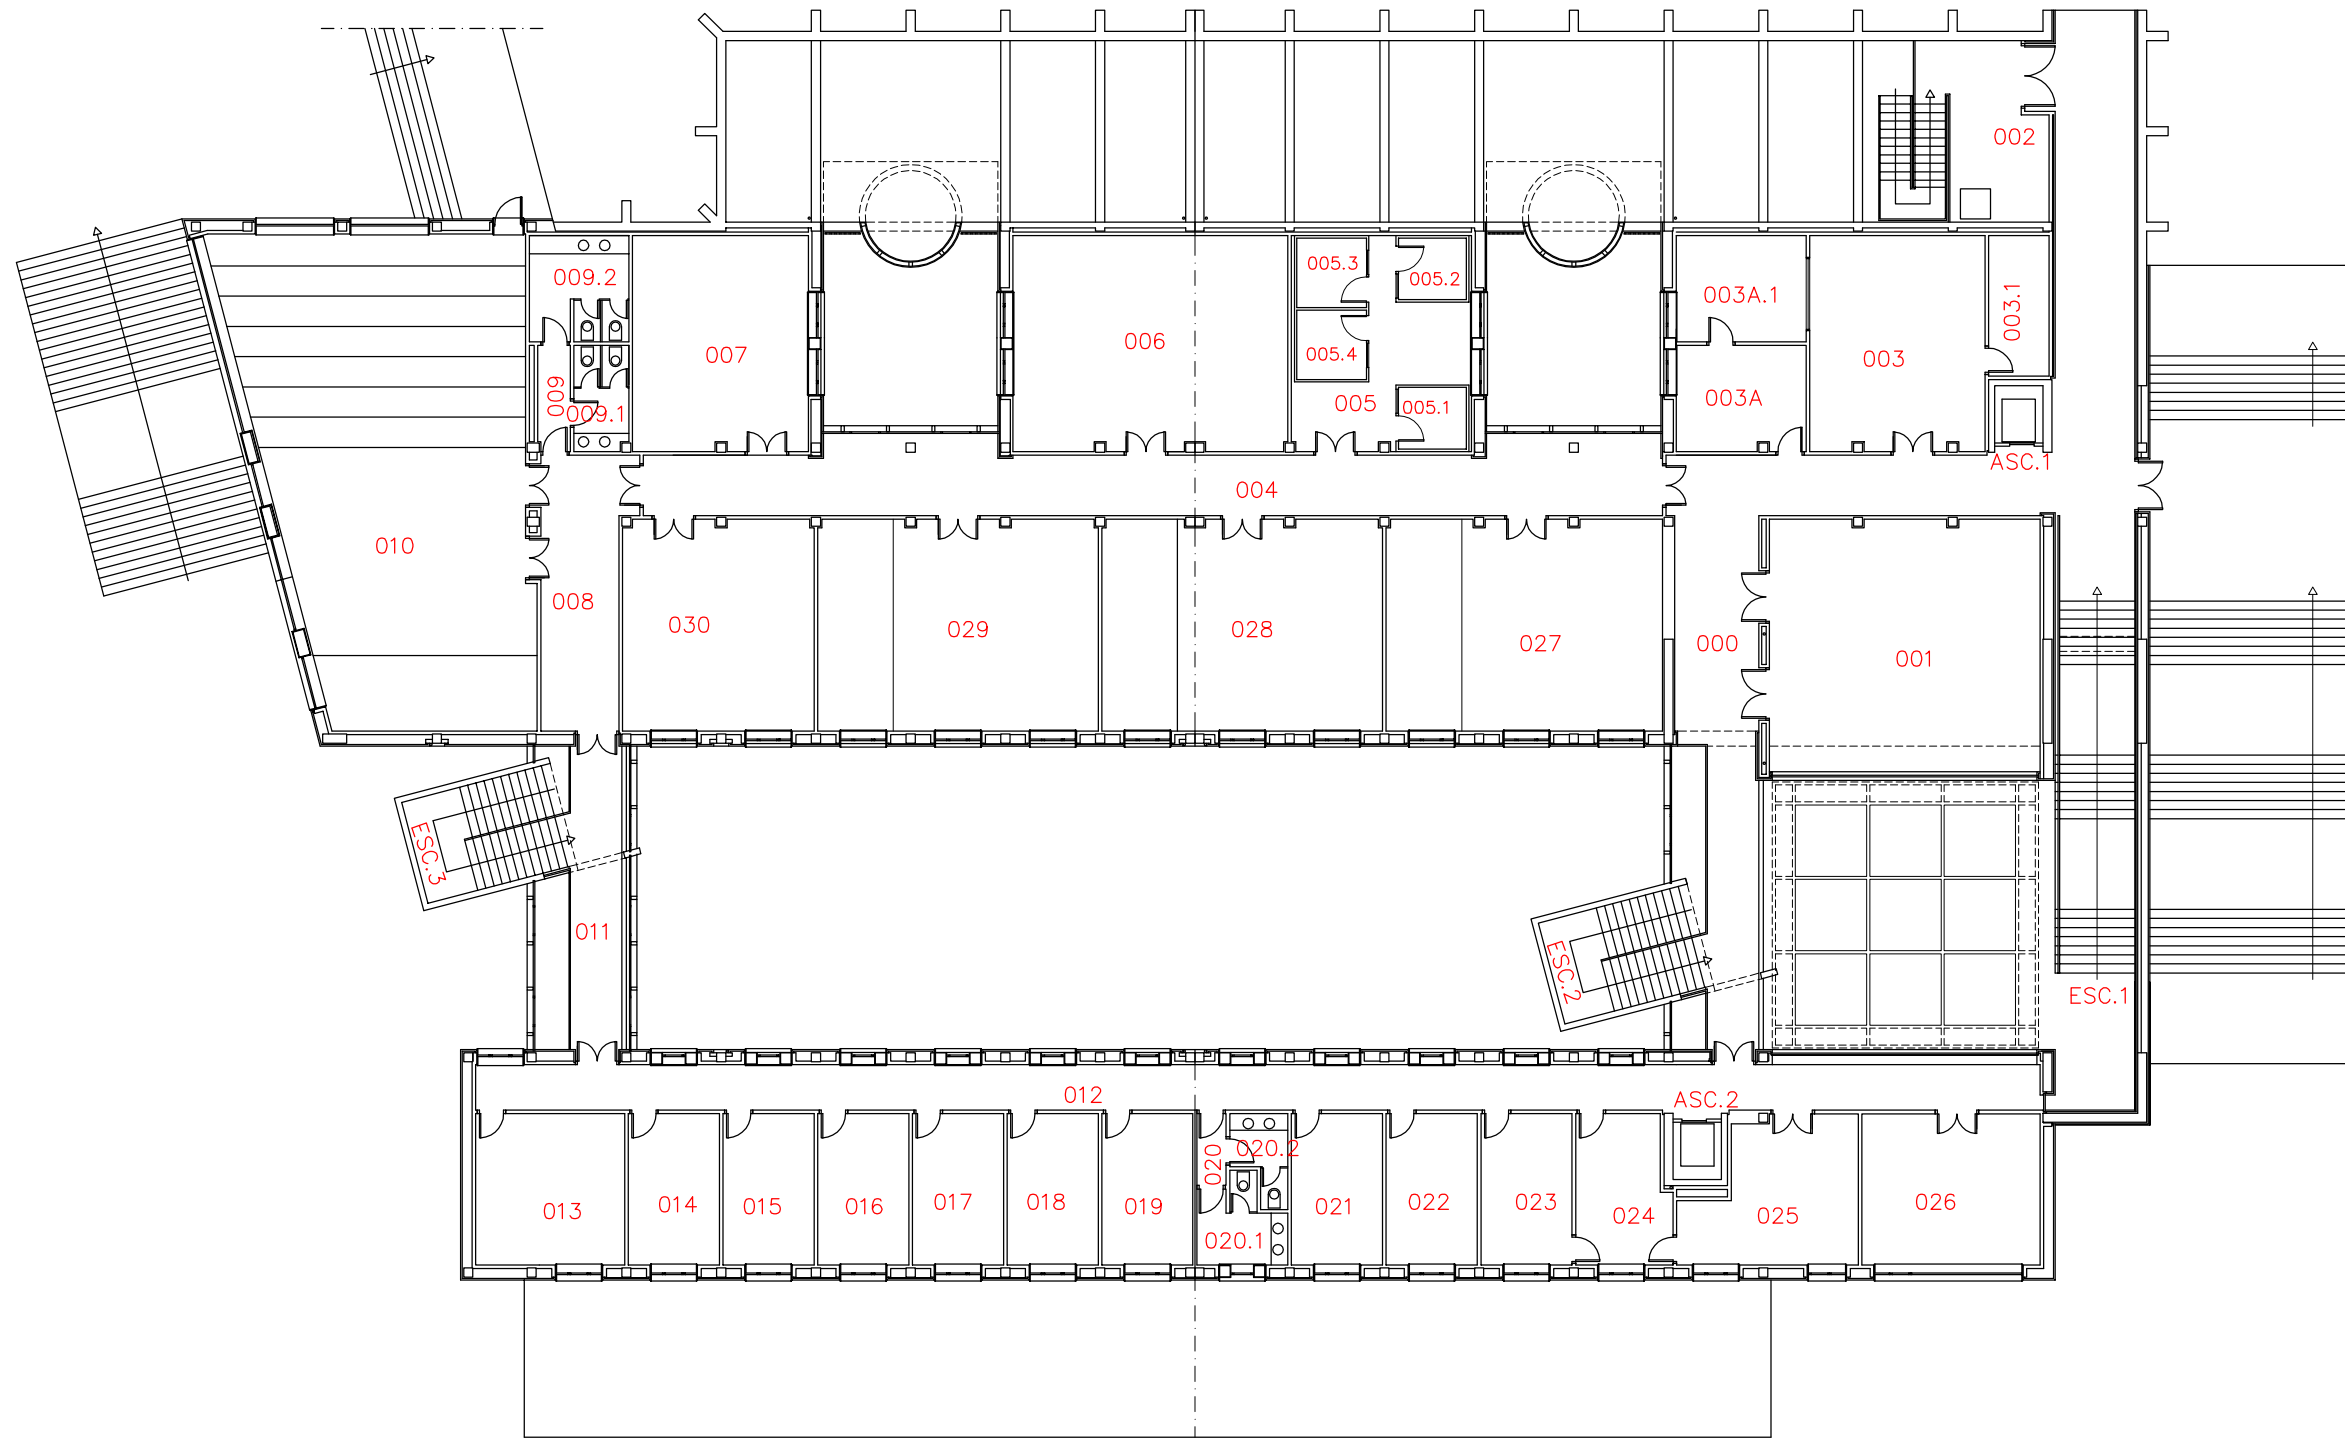

FACULTAD DE COMUNICACIÓN Y DOCUMENTACIÓN
 02-CAMPUS DE ESPINARDO
 PLANTA PRIMERA