


02.ED041.B1.2B
 COD. COD. COD. COD.
 CAMPUS EDIFICIO BLOQUE PLANTA

PLANTA SEGUNDA

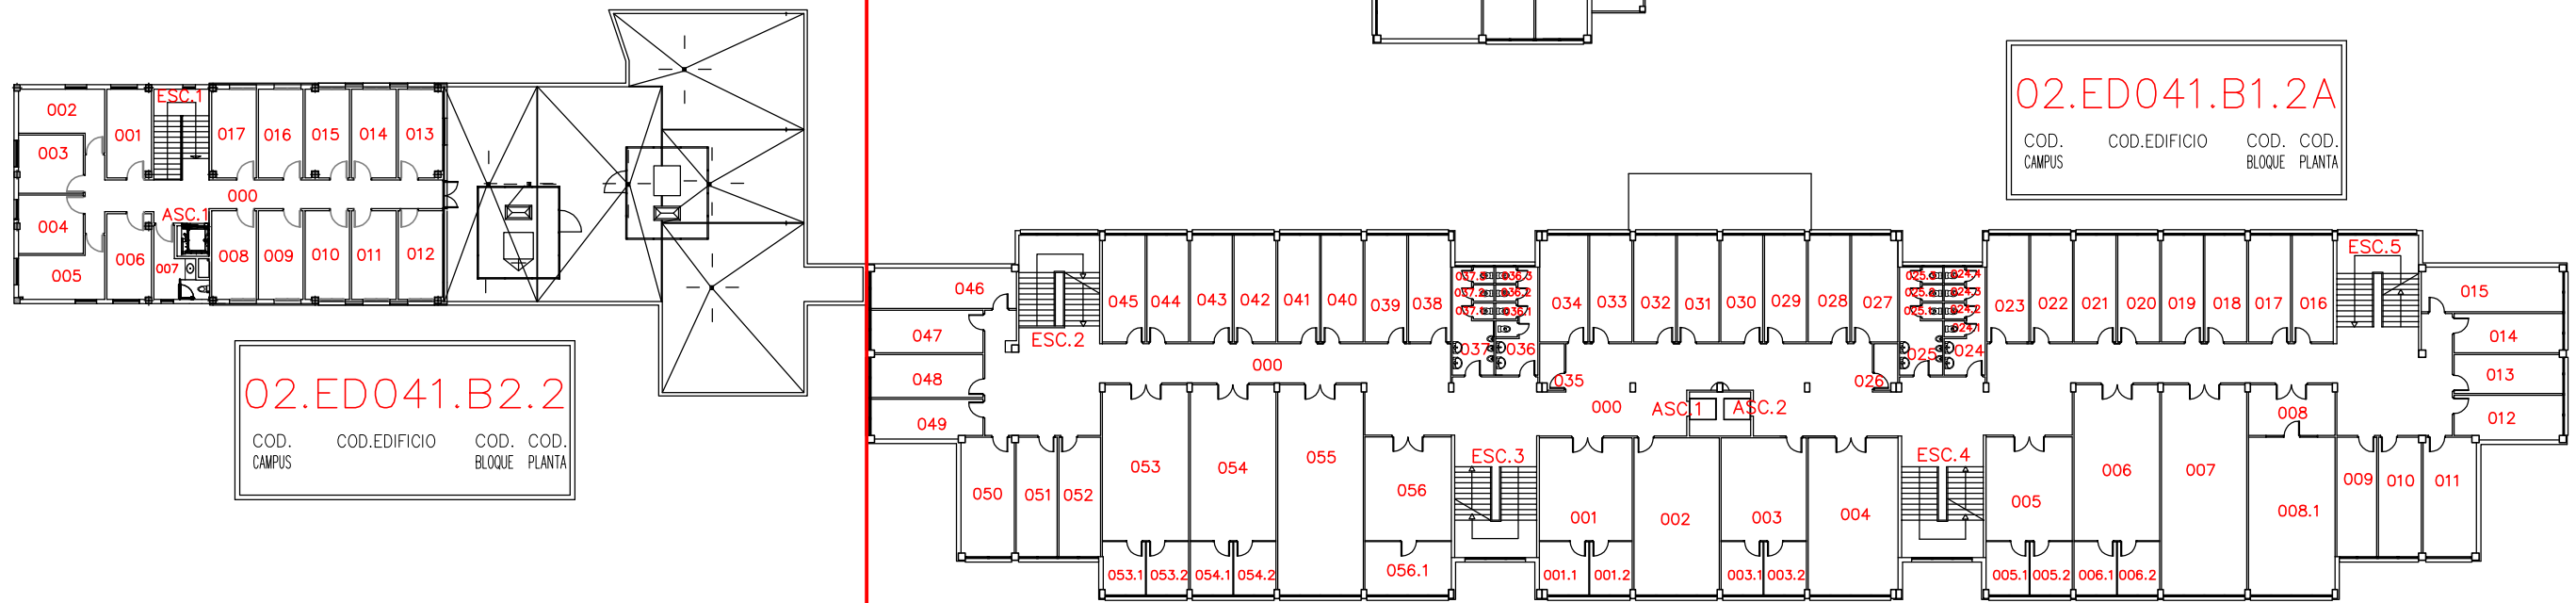

02.ED041.B1.2A
 COD. COD. COD. COD.
 CAMPUS EDIFICIO BLOQUE PLANTA

02.ED041.B2.2
 COD. COD. COD. COD.
 CAMPUS EDIFICIO BLOQUE PLANTA

PLANTA SEGUNDA



FACULTAD DE EDUCACIÓN
 02-CAMPUS DE ESPINARDO
 PLANTA SEGUNDA

Formato:A3 Escala:1/400