


02.ED094.B1.1

COD. CAMPUS	COD. EDIFICIO	COD. BLOQUE	COD. PLANTA
-------------	---------------	-------------	-------------

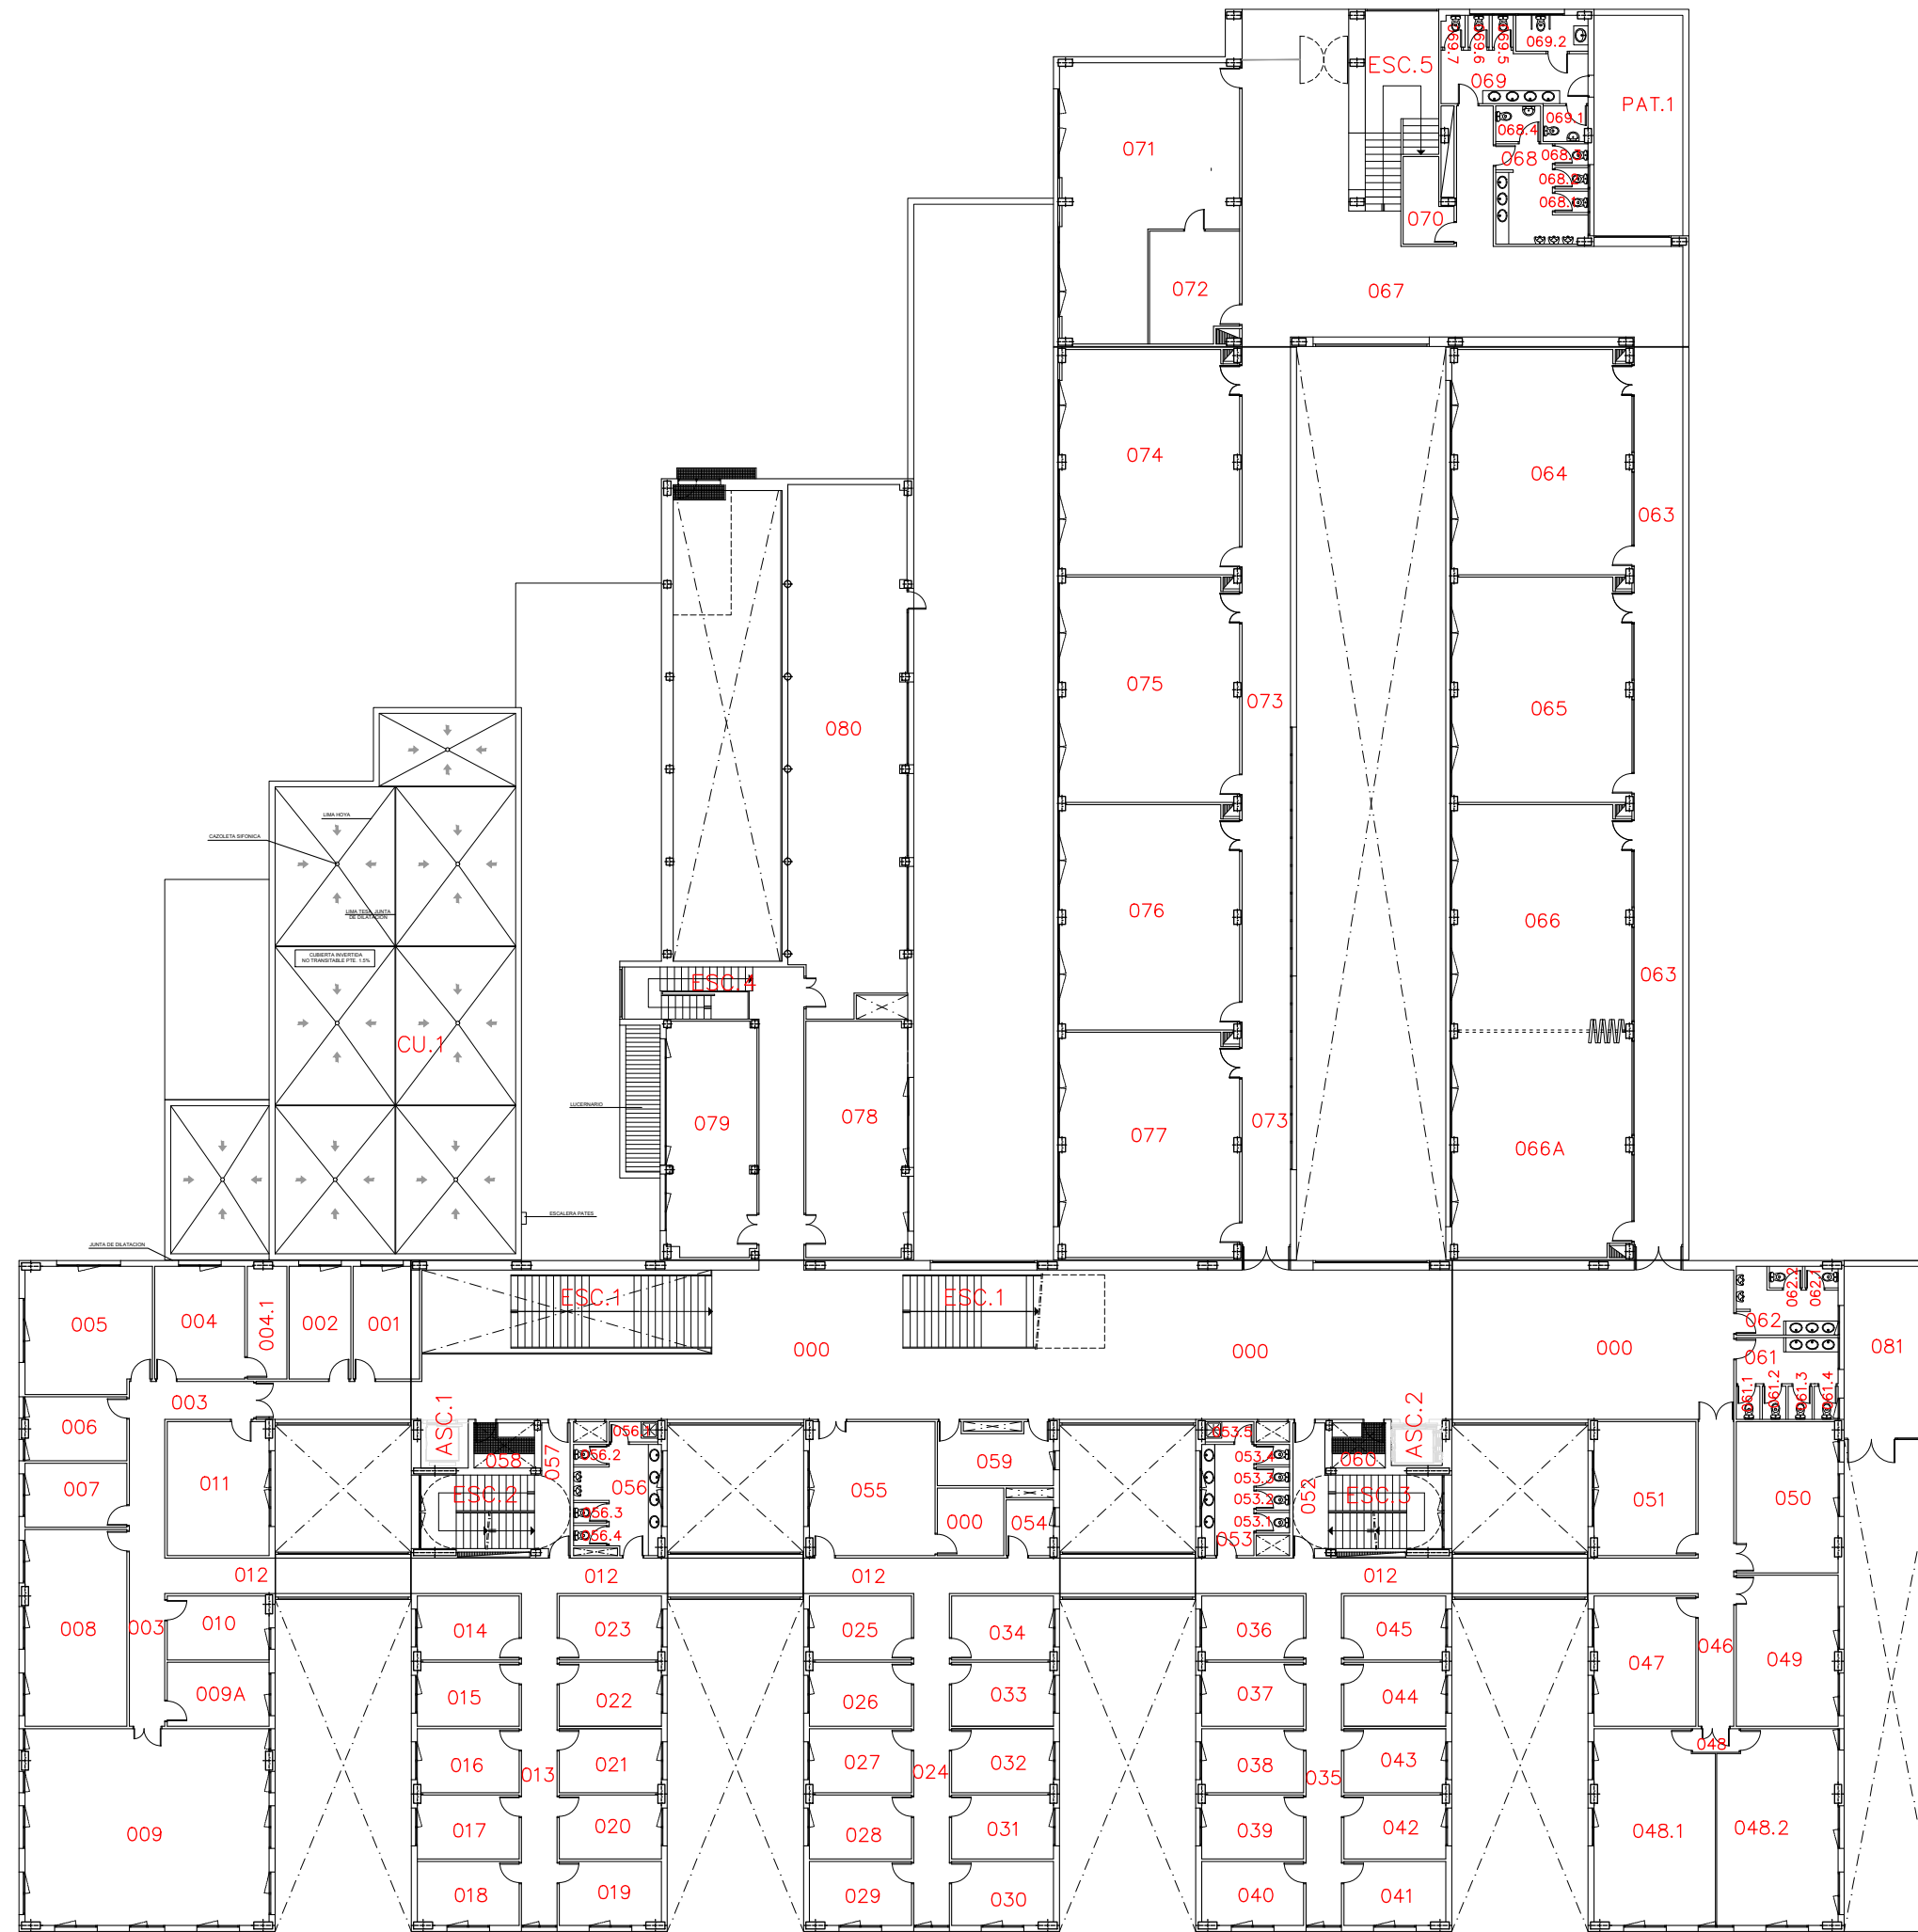

FACULTAD DE INFORMÁTICA
02-CAMPUS DE ESPINARDO
PLANTA PRIMERA