01.ED010.B1.1

COD. CAMPUS	COD. EDIFICIO	COD. BLOQUE	COD. PLANTA
01	ED010	B1	1

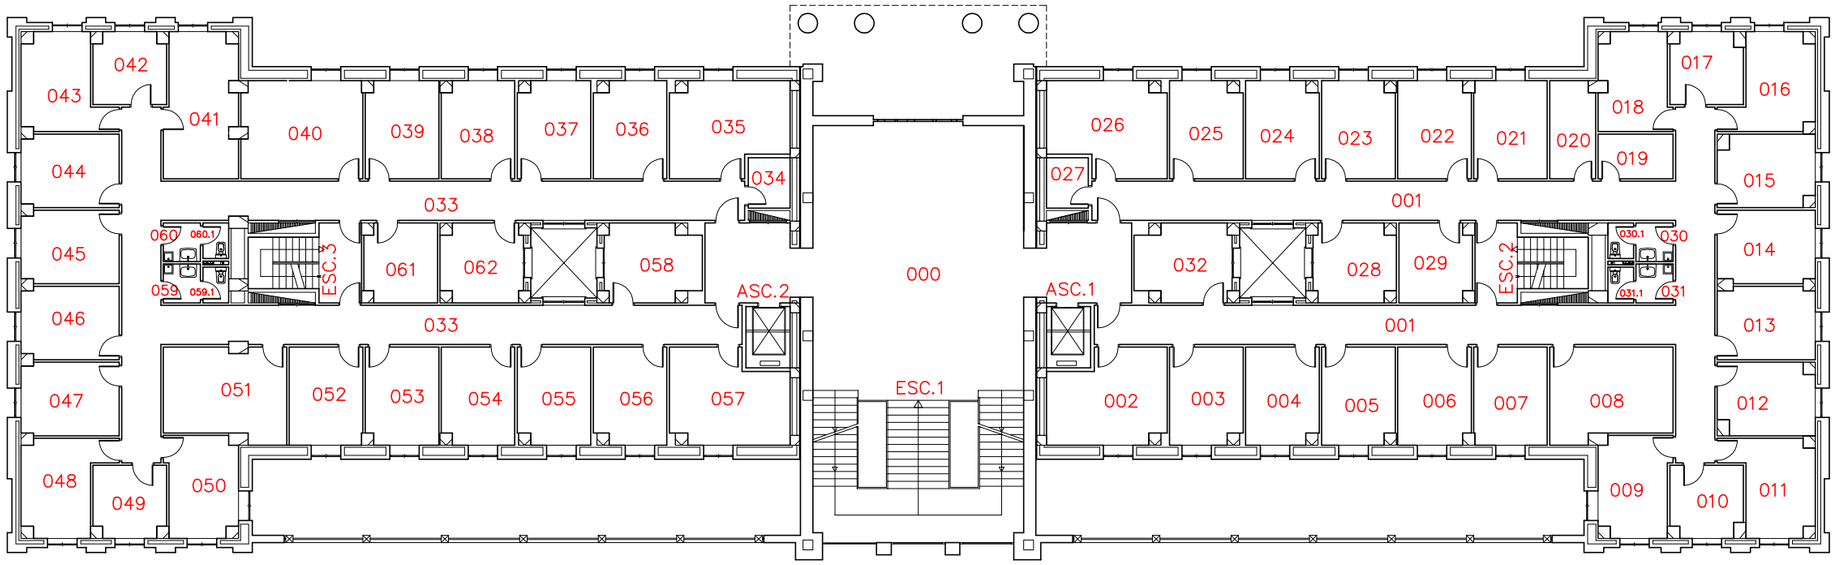

UNIVERSIDAD DE MURCIA

FACULTAD DE LETRAS

01-CAMPUS DE MURCIA (CAMPUS DE LA MERCED)

PLANTA PRIMERA

Formato:A3 Escala:1/250