


01.ED010.B1.0

COD. CAMPUS	COD. EDIFICIO	COD. BLOQUE	COD. PLANTA
-------------	---------------	-------------	-------------

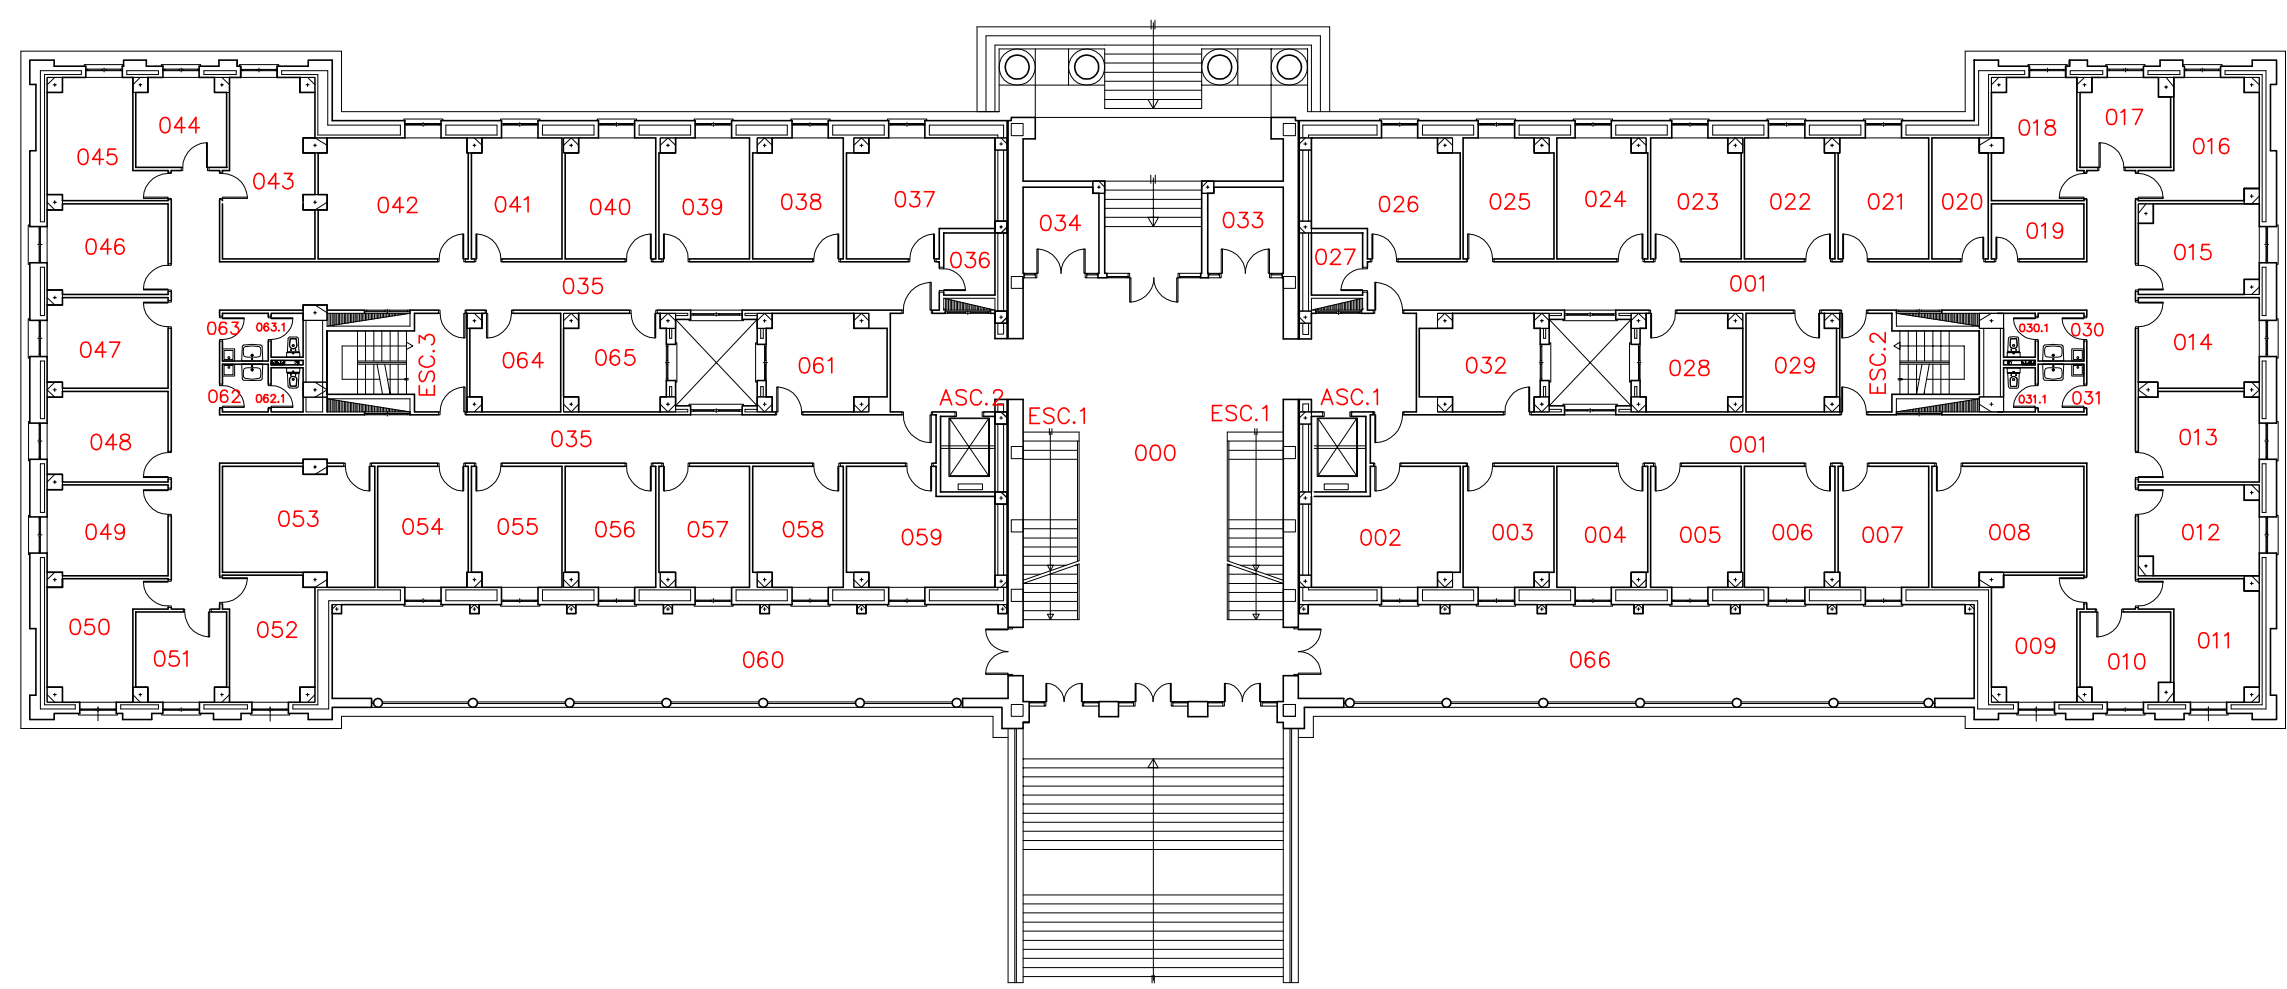

FACULTAD DE LETRAS
01-CAMPUS DE MURCIA (CAMPUS DE LA MERCED)
PLANTA BAJA