


02.ED028.B1.CU

COD. CAMPUS	COD. EDIFICIO	COD. BLOQUE	COD. PLANTA
02	ED028	B1	CU

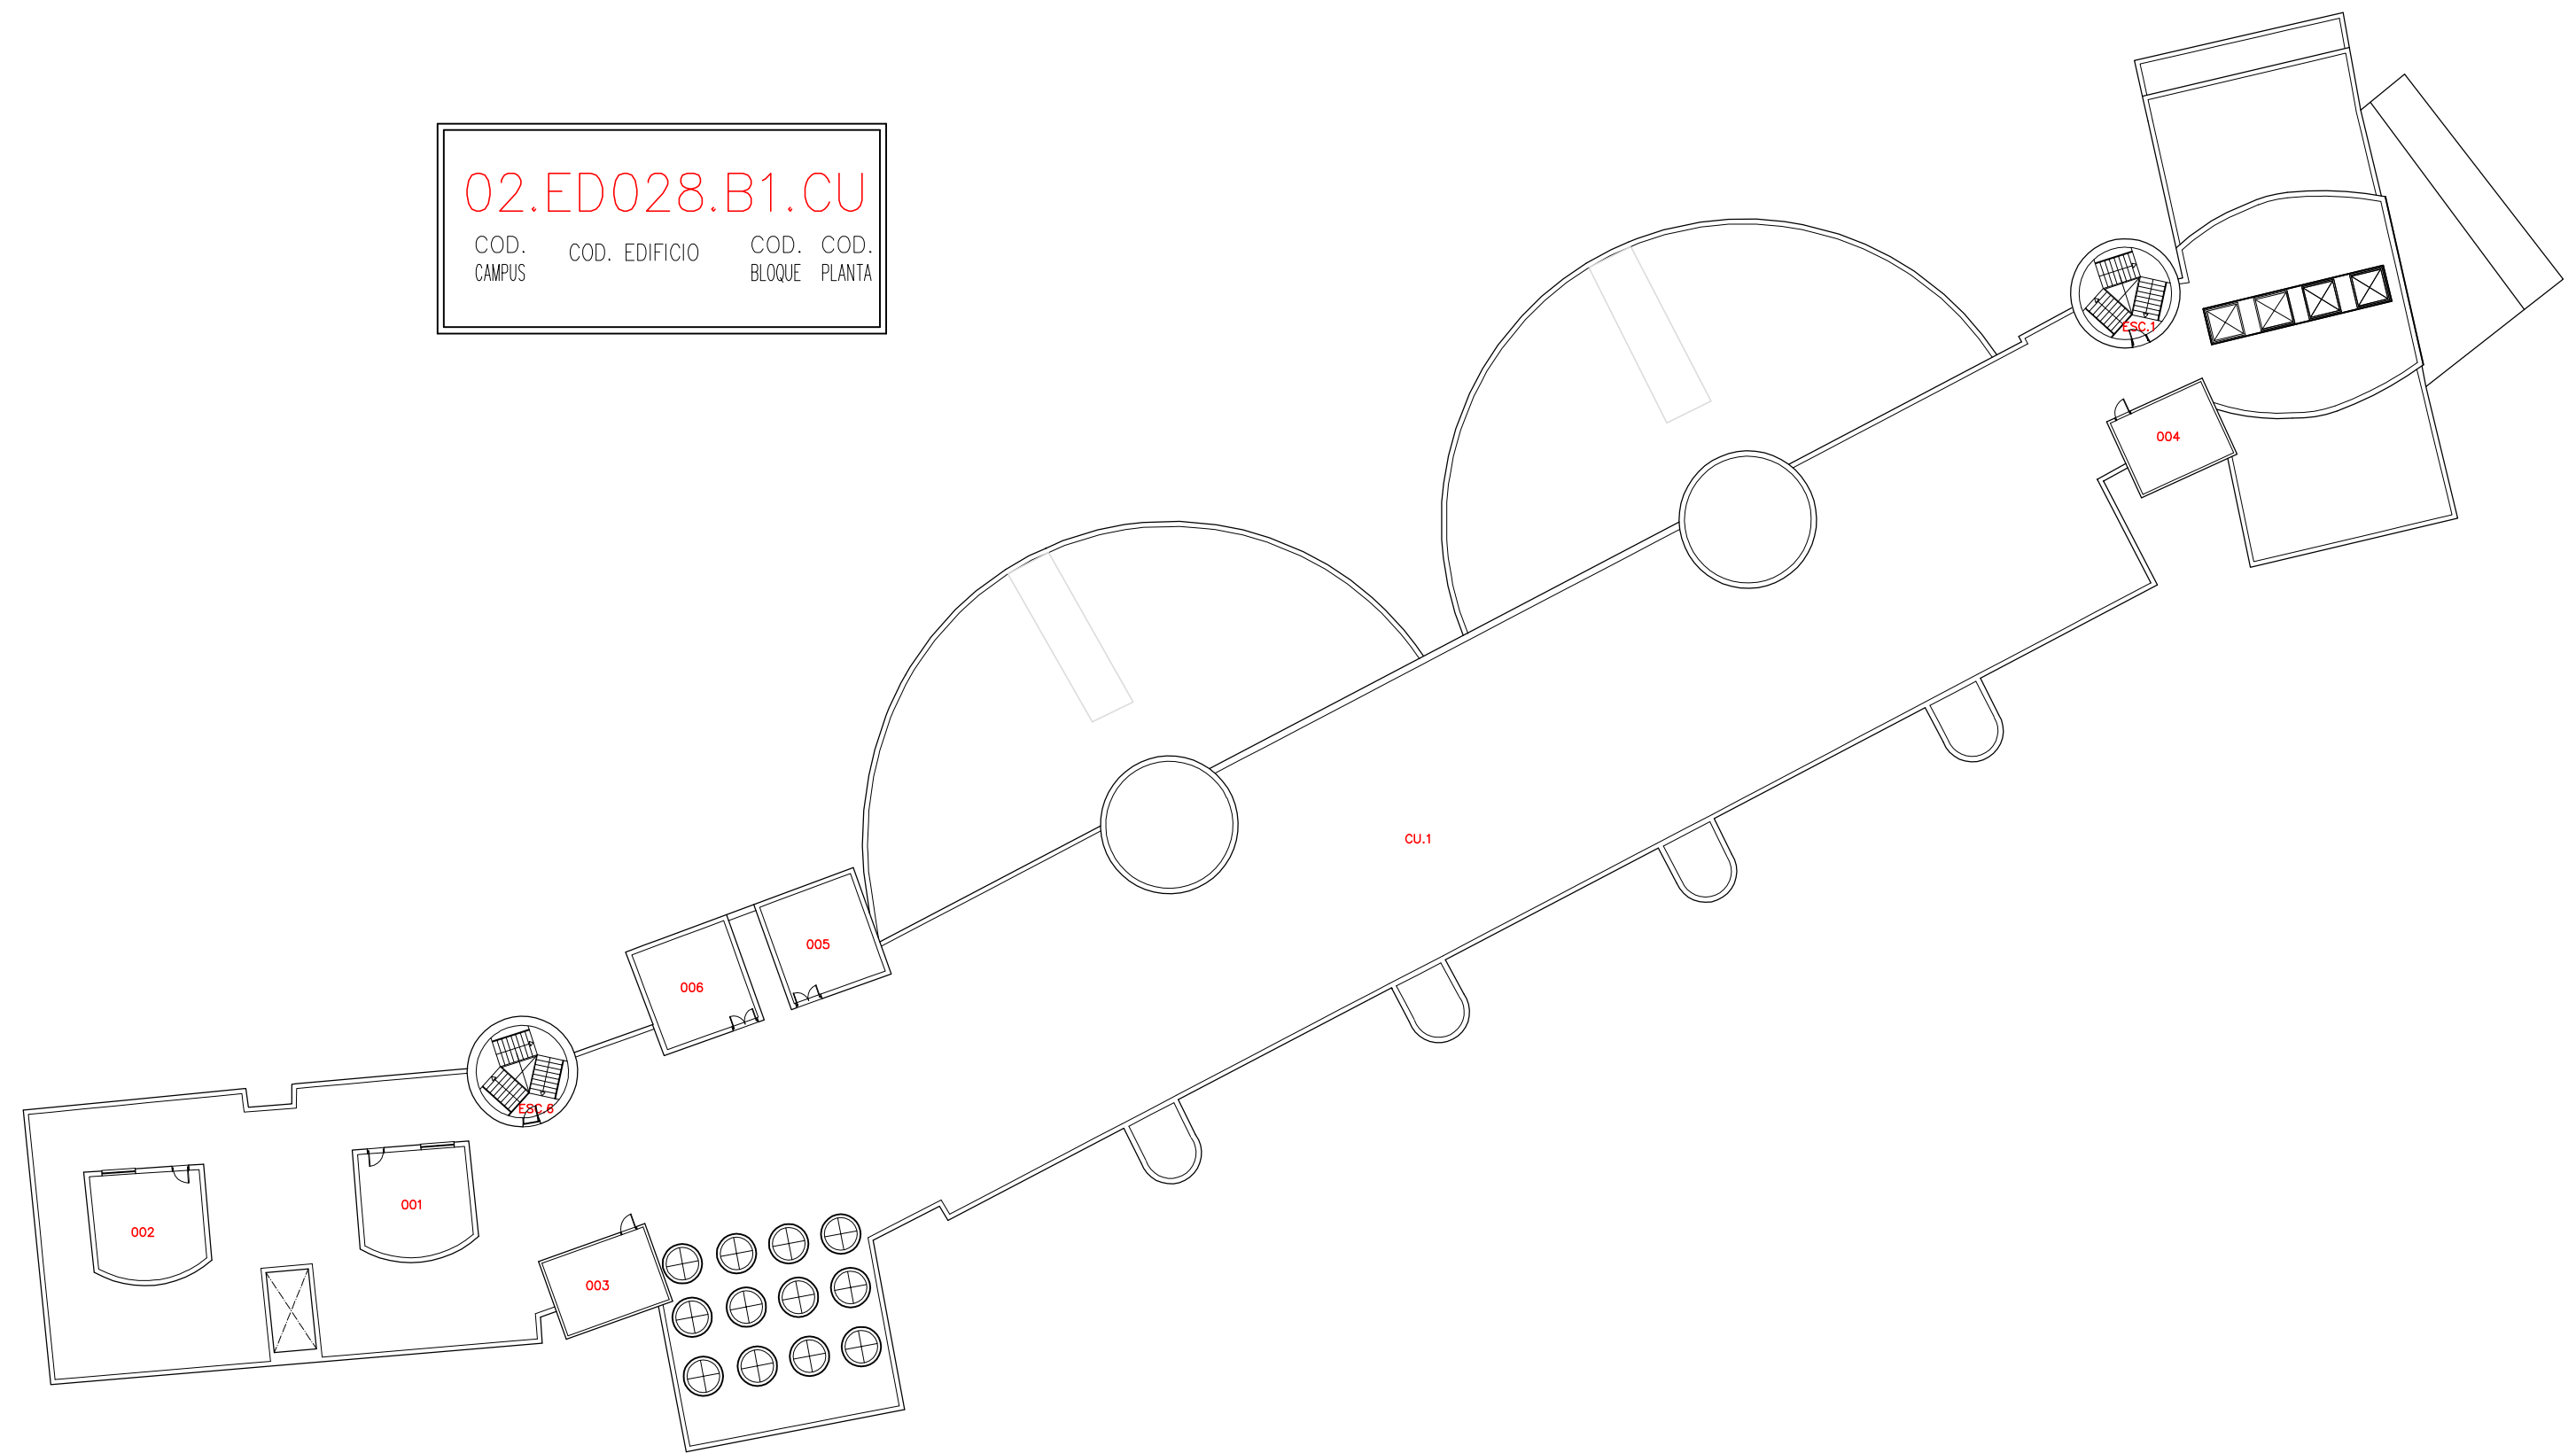

FACULTAD DE MATEMÁTICAS Y AULARIO GENERAL



02-CAMPUS DE ESPINARDO
PLANTA CUBIERTA