


02.ED028.B1.1

COD. COD. COD.
CAMPUS EDIFICIO BLOQUE PLANTA

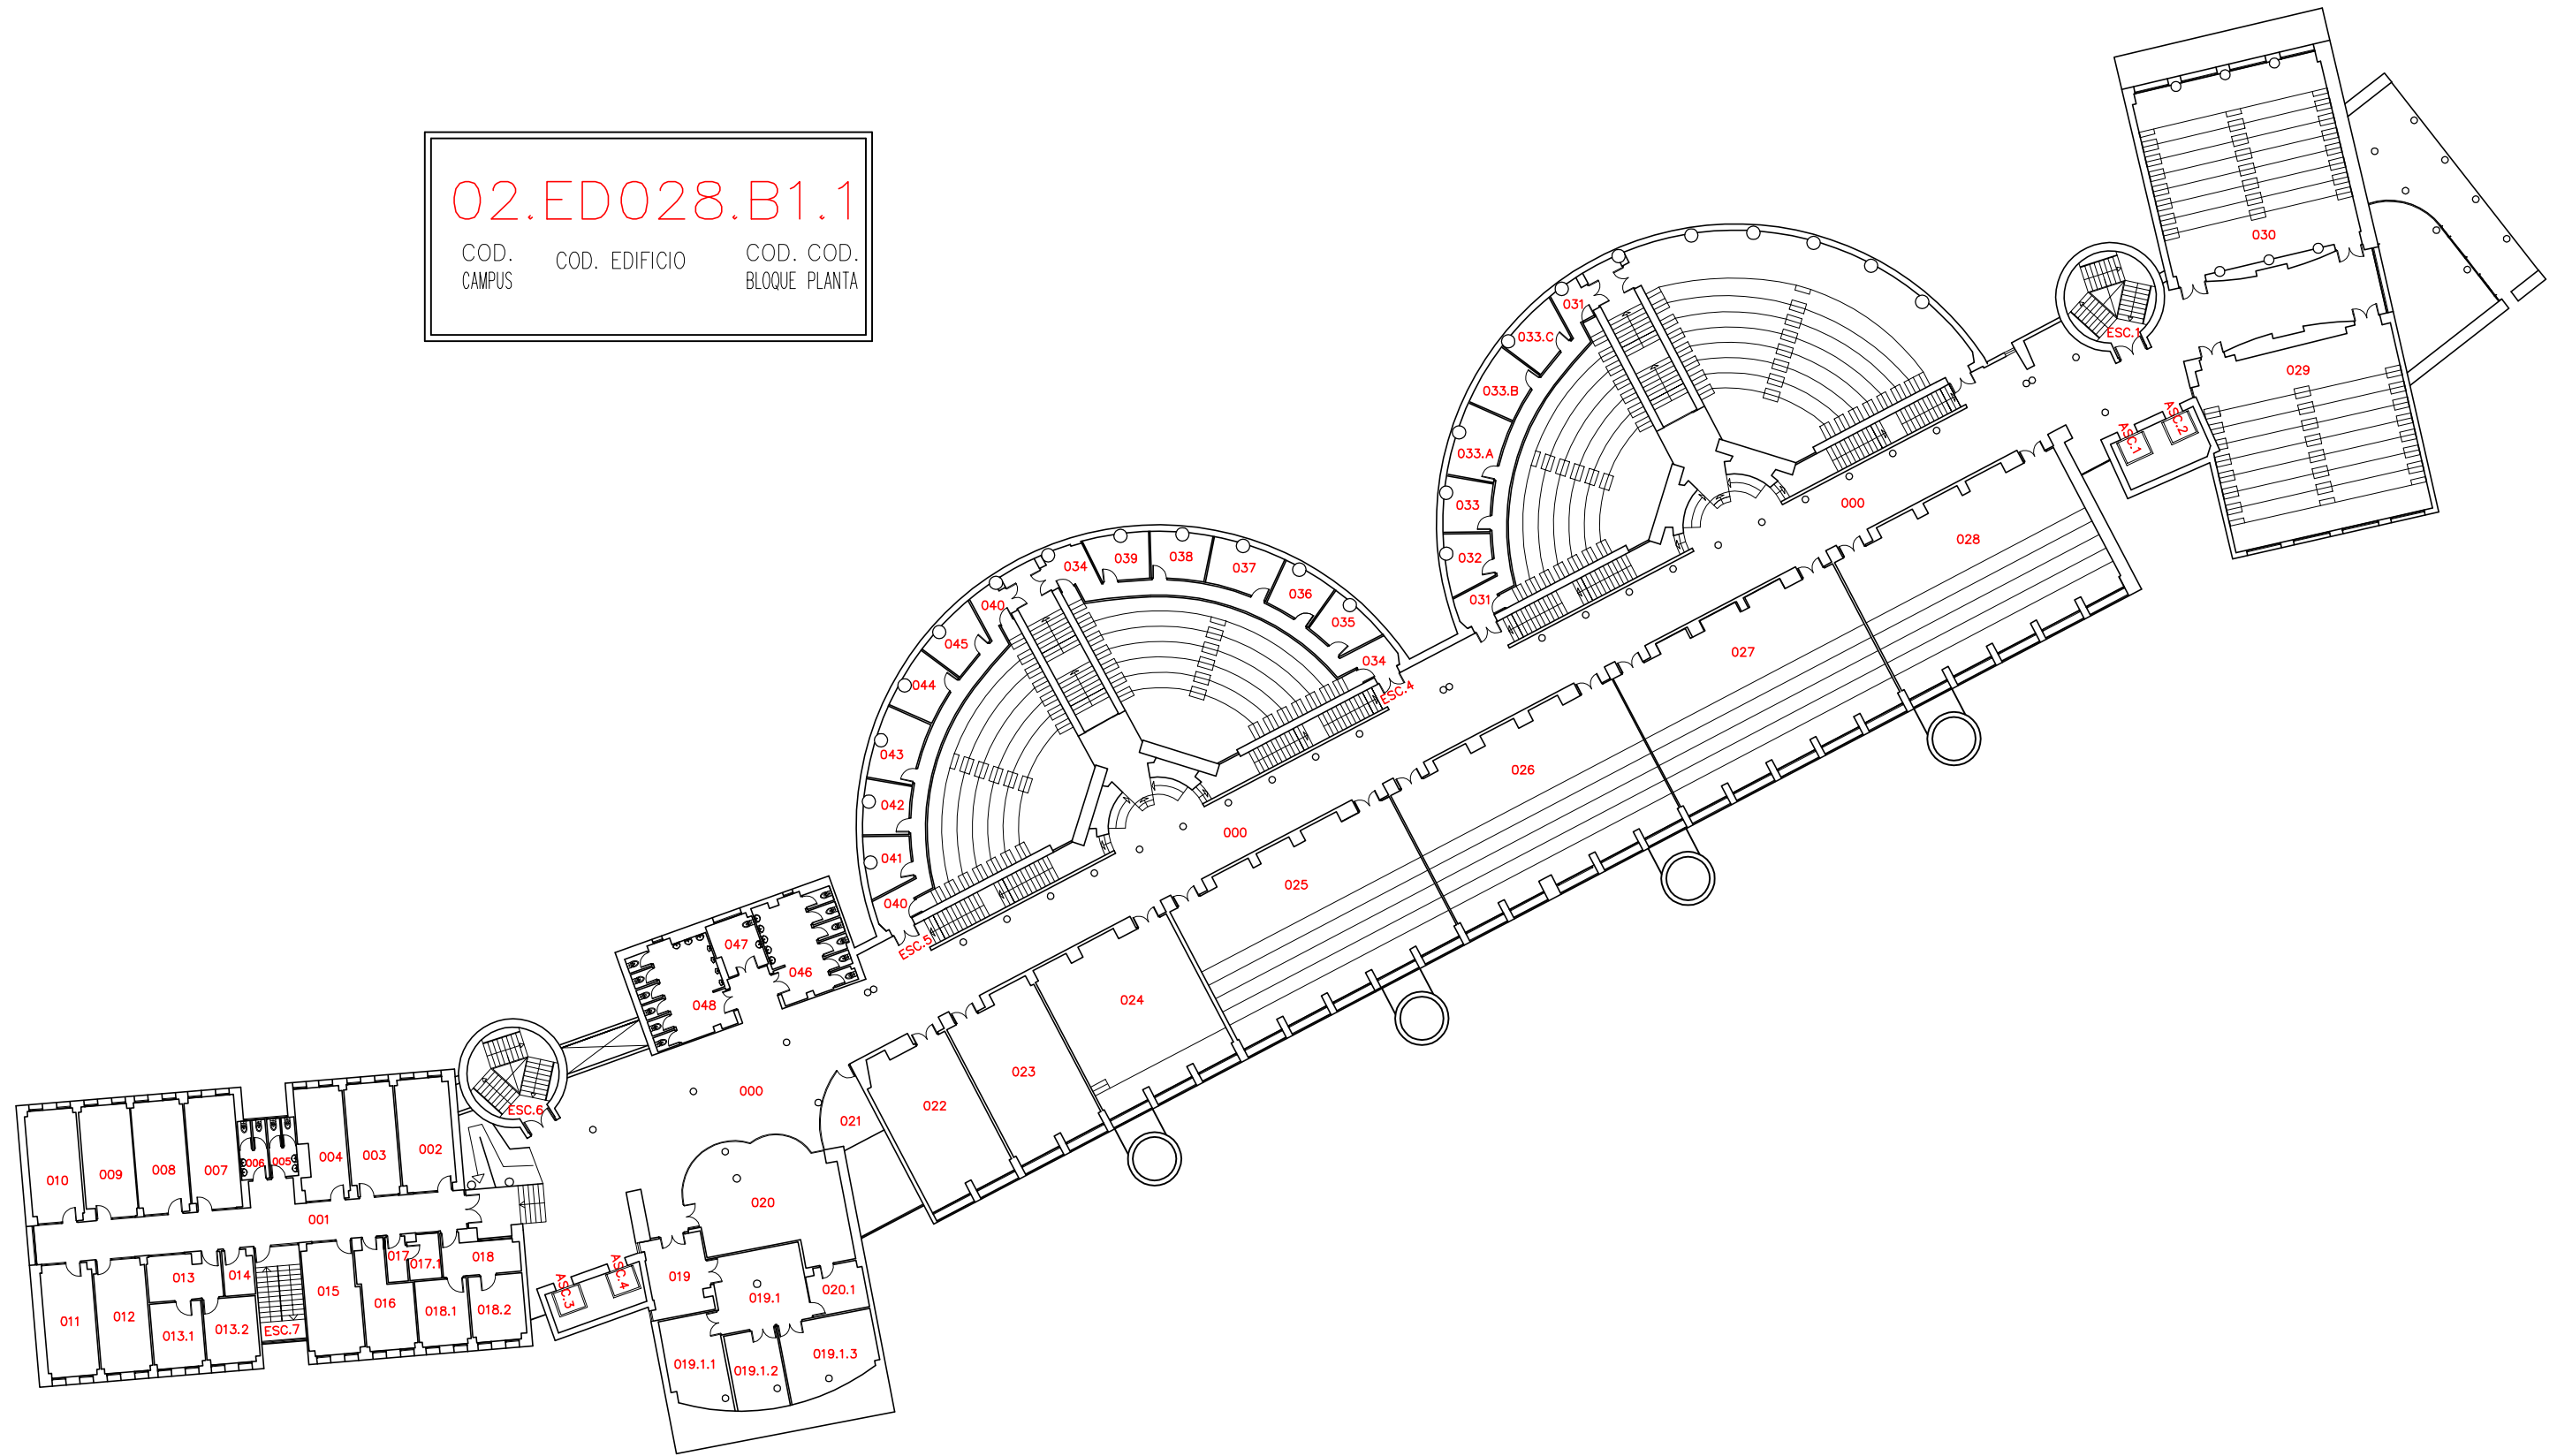

FACULTAD DE MATEMÁTICAS Y AULARIO GENERAL



02-CAMPUS DE ESPINARDO

PLANTA 1ª