


02.ED028.B1.2

COD. COD. EDIFICIO COD. COD.
CAMPUS EDIFICIO BLOQUE PLANTA

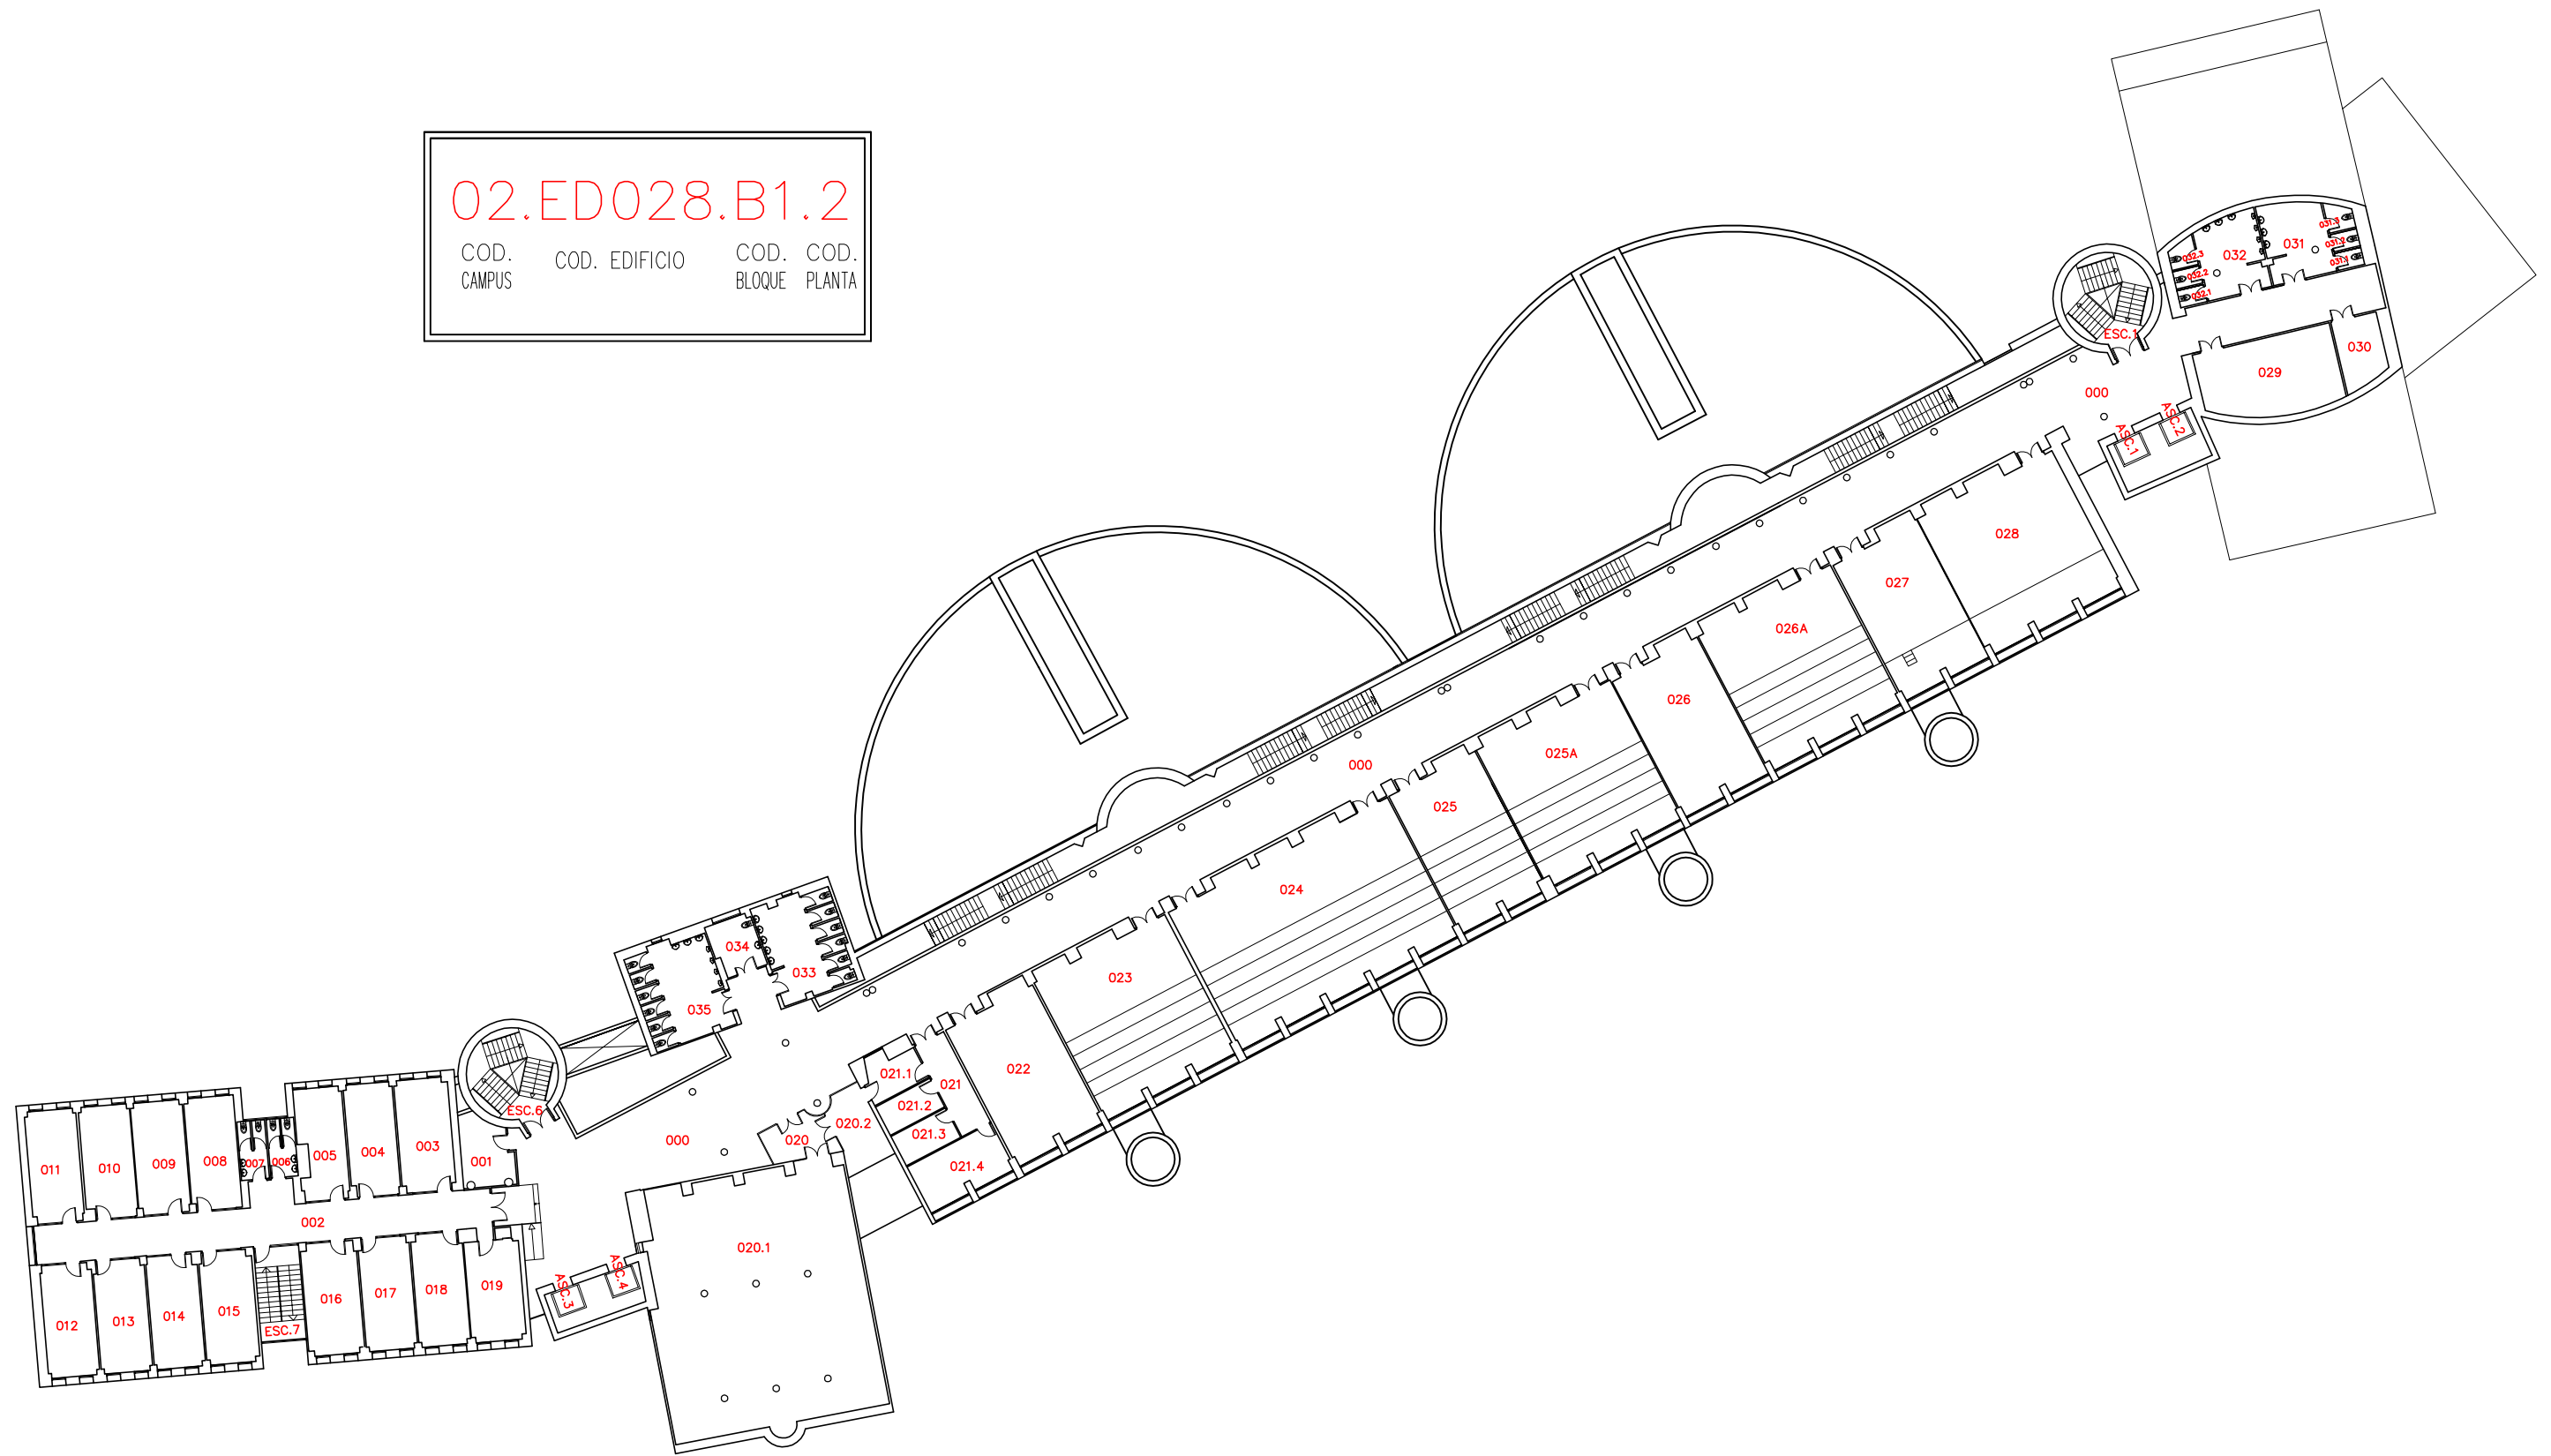

FACULTAD DE MATEMÁTICAS Y AULARIO GENERAL



02-CAMPUS DE ESPINARDO

PLANTA 2ª