


02.ED028.B1.0

COD.  
CAMPUS

COD. EDIFICIO

COD.  
BLOQUE

COD.  
PLANTA

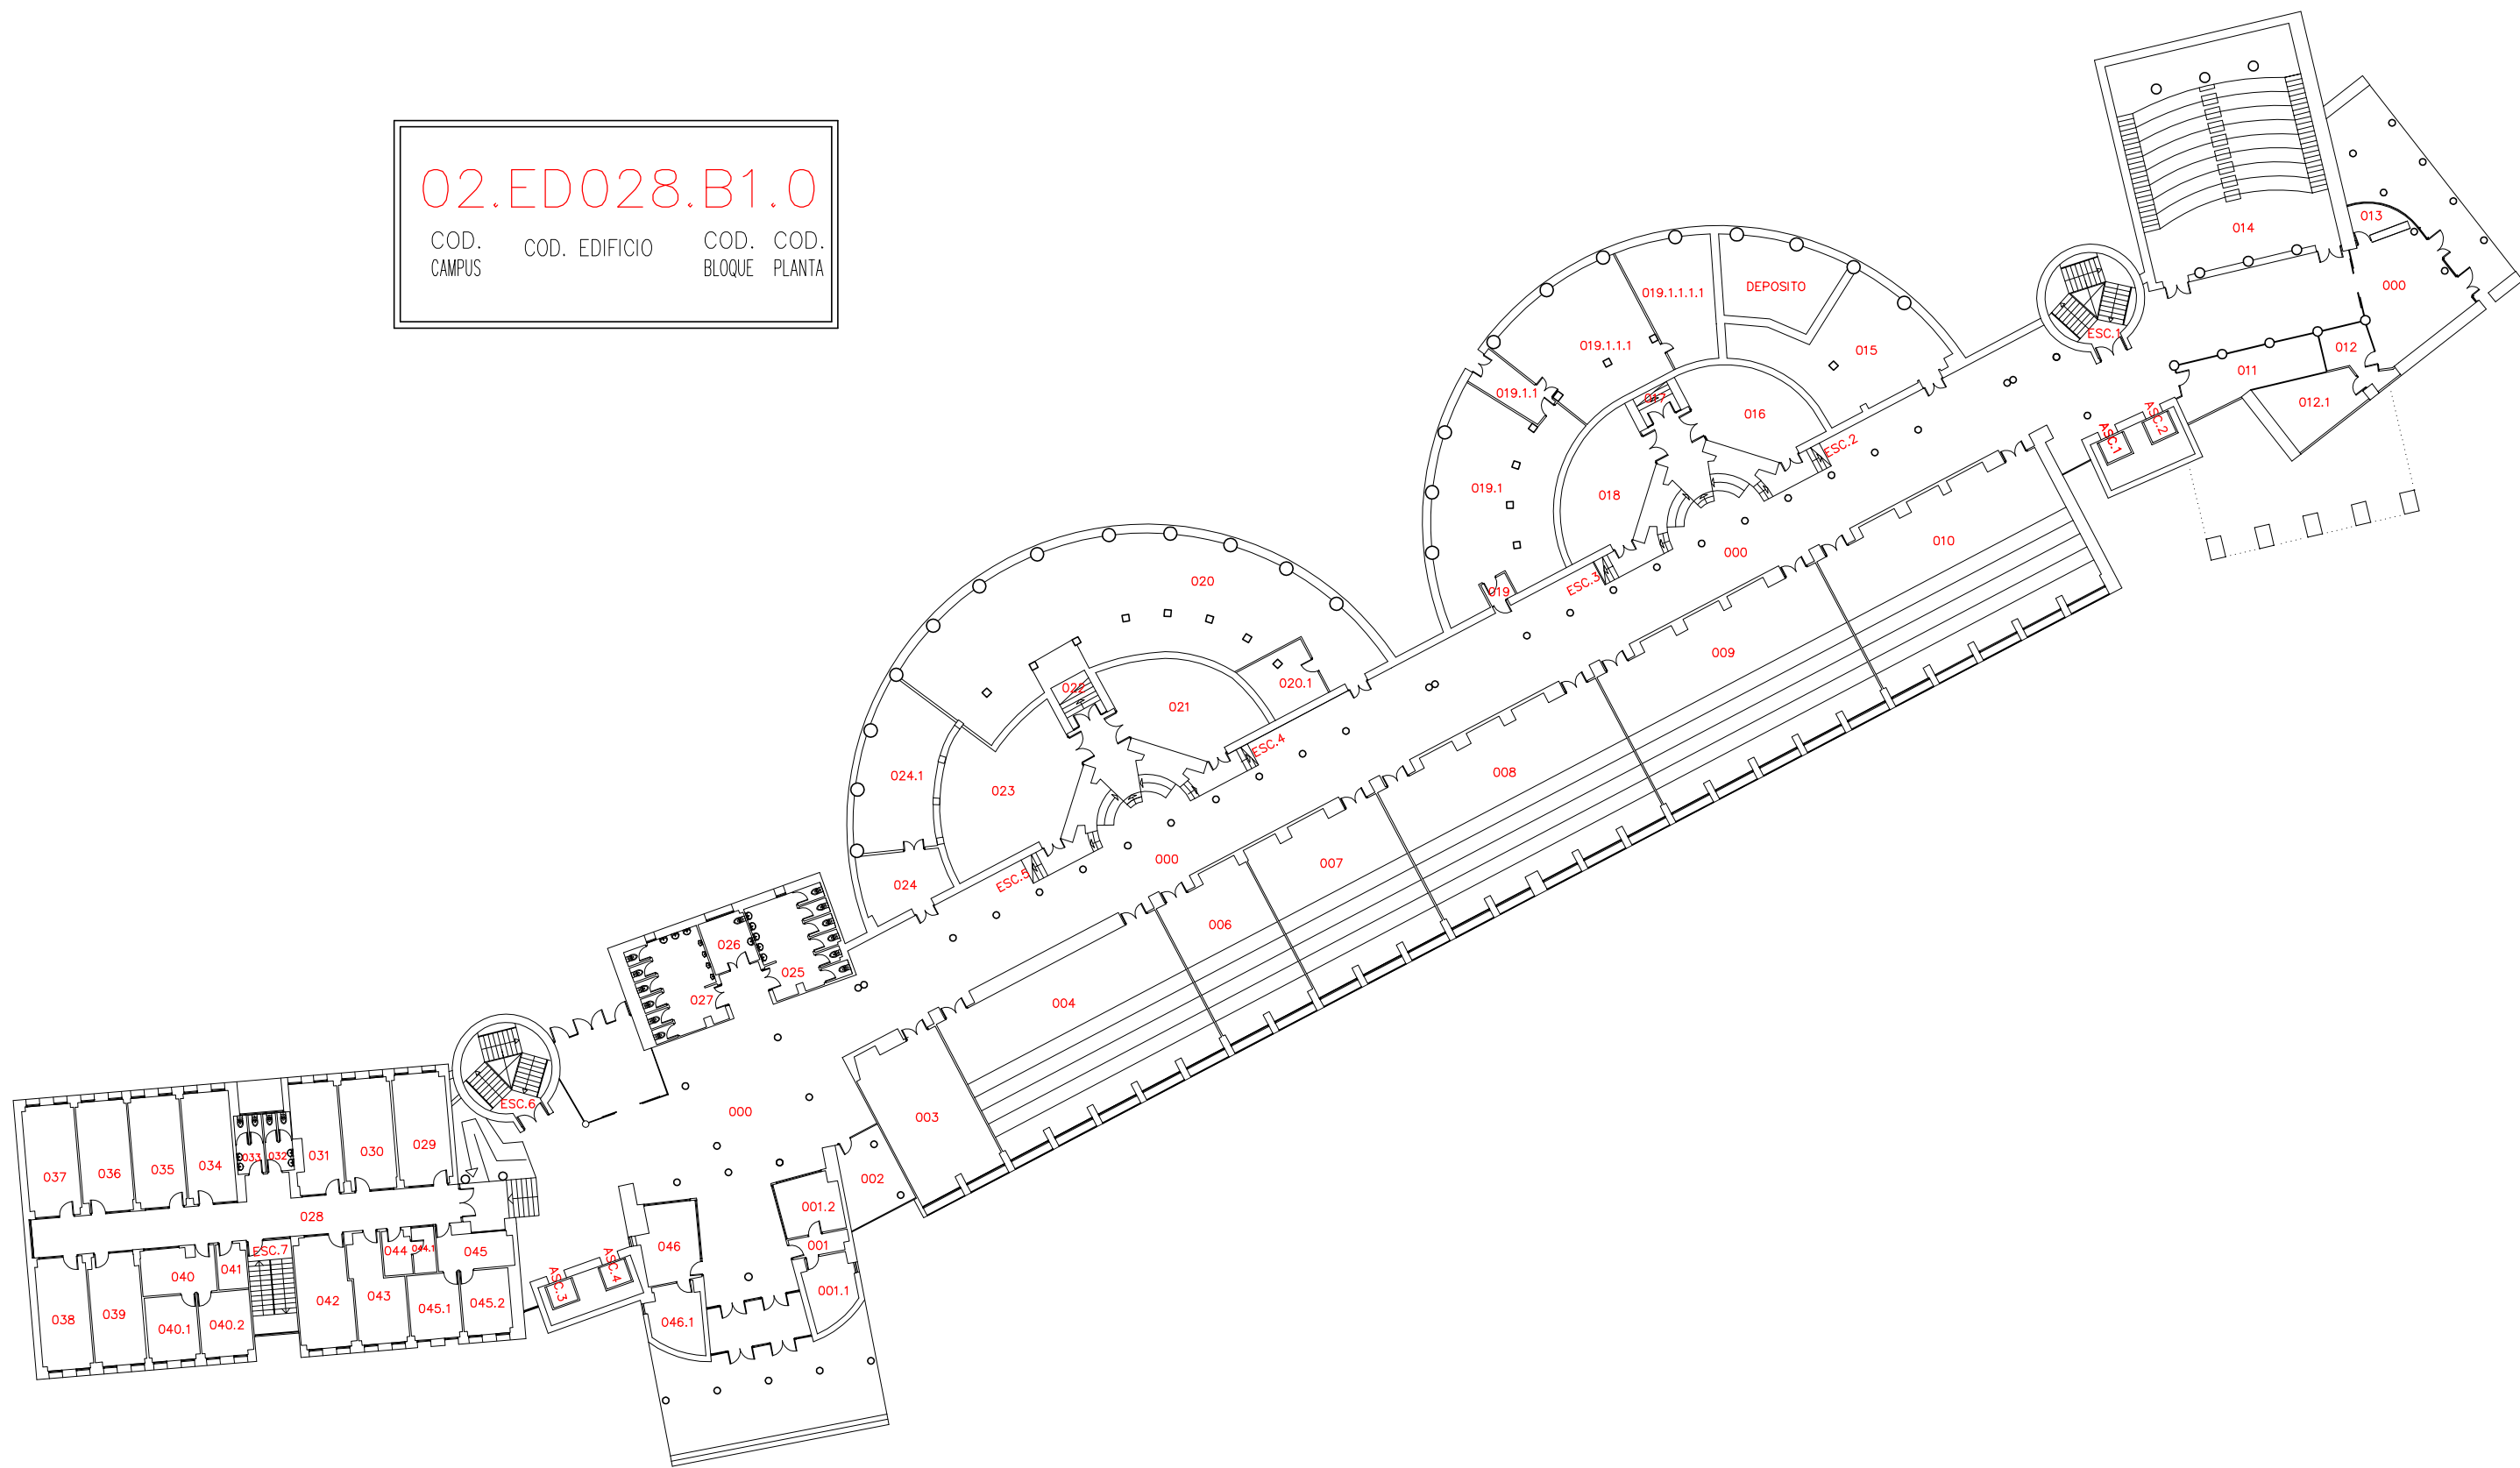

FACULTAD DE MATEMÁTICAS Y AULARIO GENERAL



02-CAMPUS DE ESPINARDO  
PLANTA BAJA